


Průloha č. 4 k usnesení Zastupitelstva HMP č. ... ze dne ...

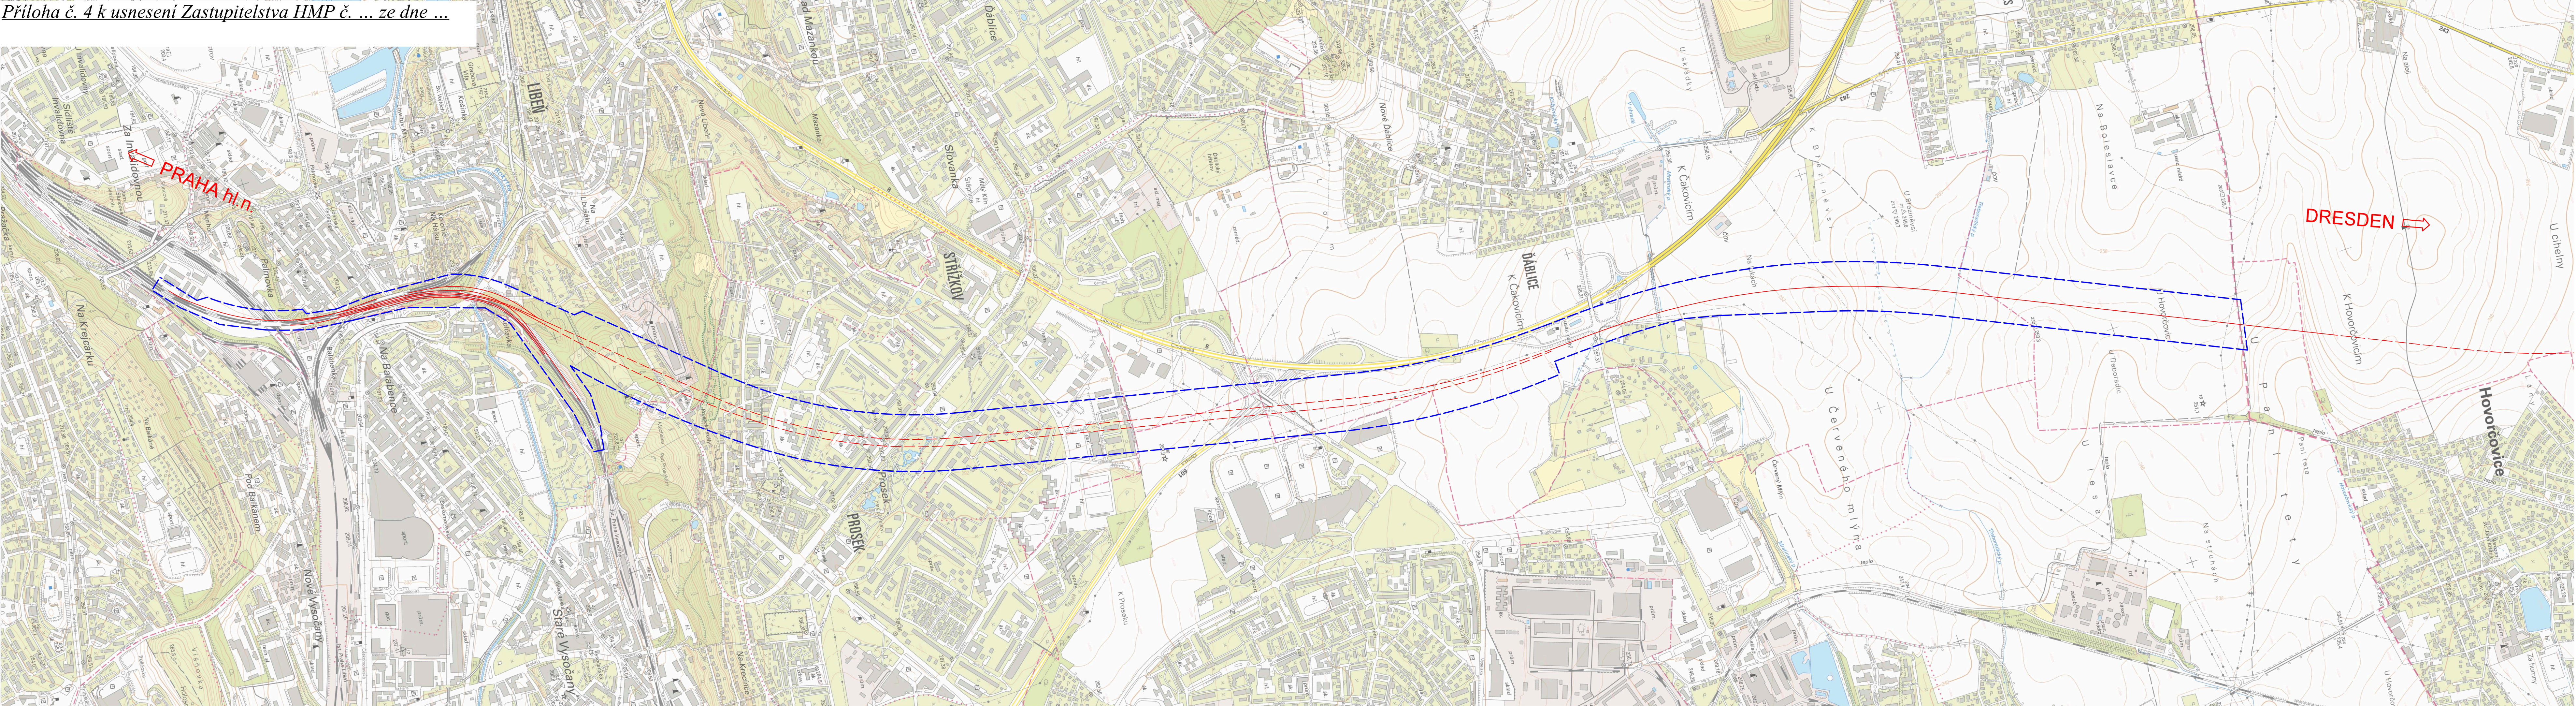

----- ZÁKRES POŽADOVANÉHO
 KORIDORU VRT V RÁMCI
 AKTUALIZACE ŽÚR

Akce: VRT Praha - Lovosice/Litoměřice - Drážďany		
Objednatel / Zhotovitel:  SPRÁVA ŽELEZNIC		Správa železnic, státní organizace Dílažďena 1003/7 110 00 Praha 1
Obsah: Přehledná situace		Stupeň: 5. aktualizace ŽÚR Měřítko: 1 : 10 000 Datum: 09 / 2020 Výkres: .