


**PŘEHLEDOVÁ SITUACE S VYZNAČENÍM RUŠENÝCH ČÁSTÍ STAVEBNÍ UZÁVĚRY PRO ÚZEMÍ DOTČENÉ VÝSTAVBOU
TRASY METRA I.D PANKRÁC - NOVÉ DVORY A METRA II.D NOVÉ DVORY - PÍSNICE DEPO (VČETNĚ SPOJKY DO DEPA)**

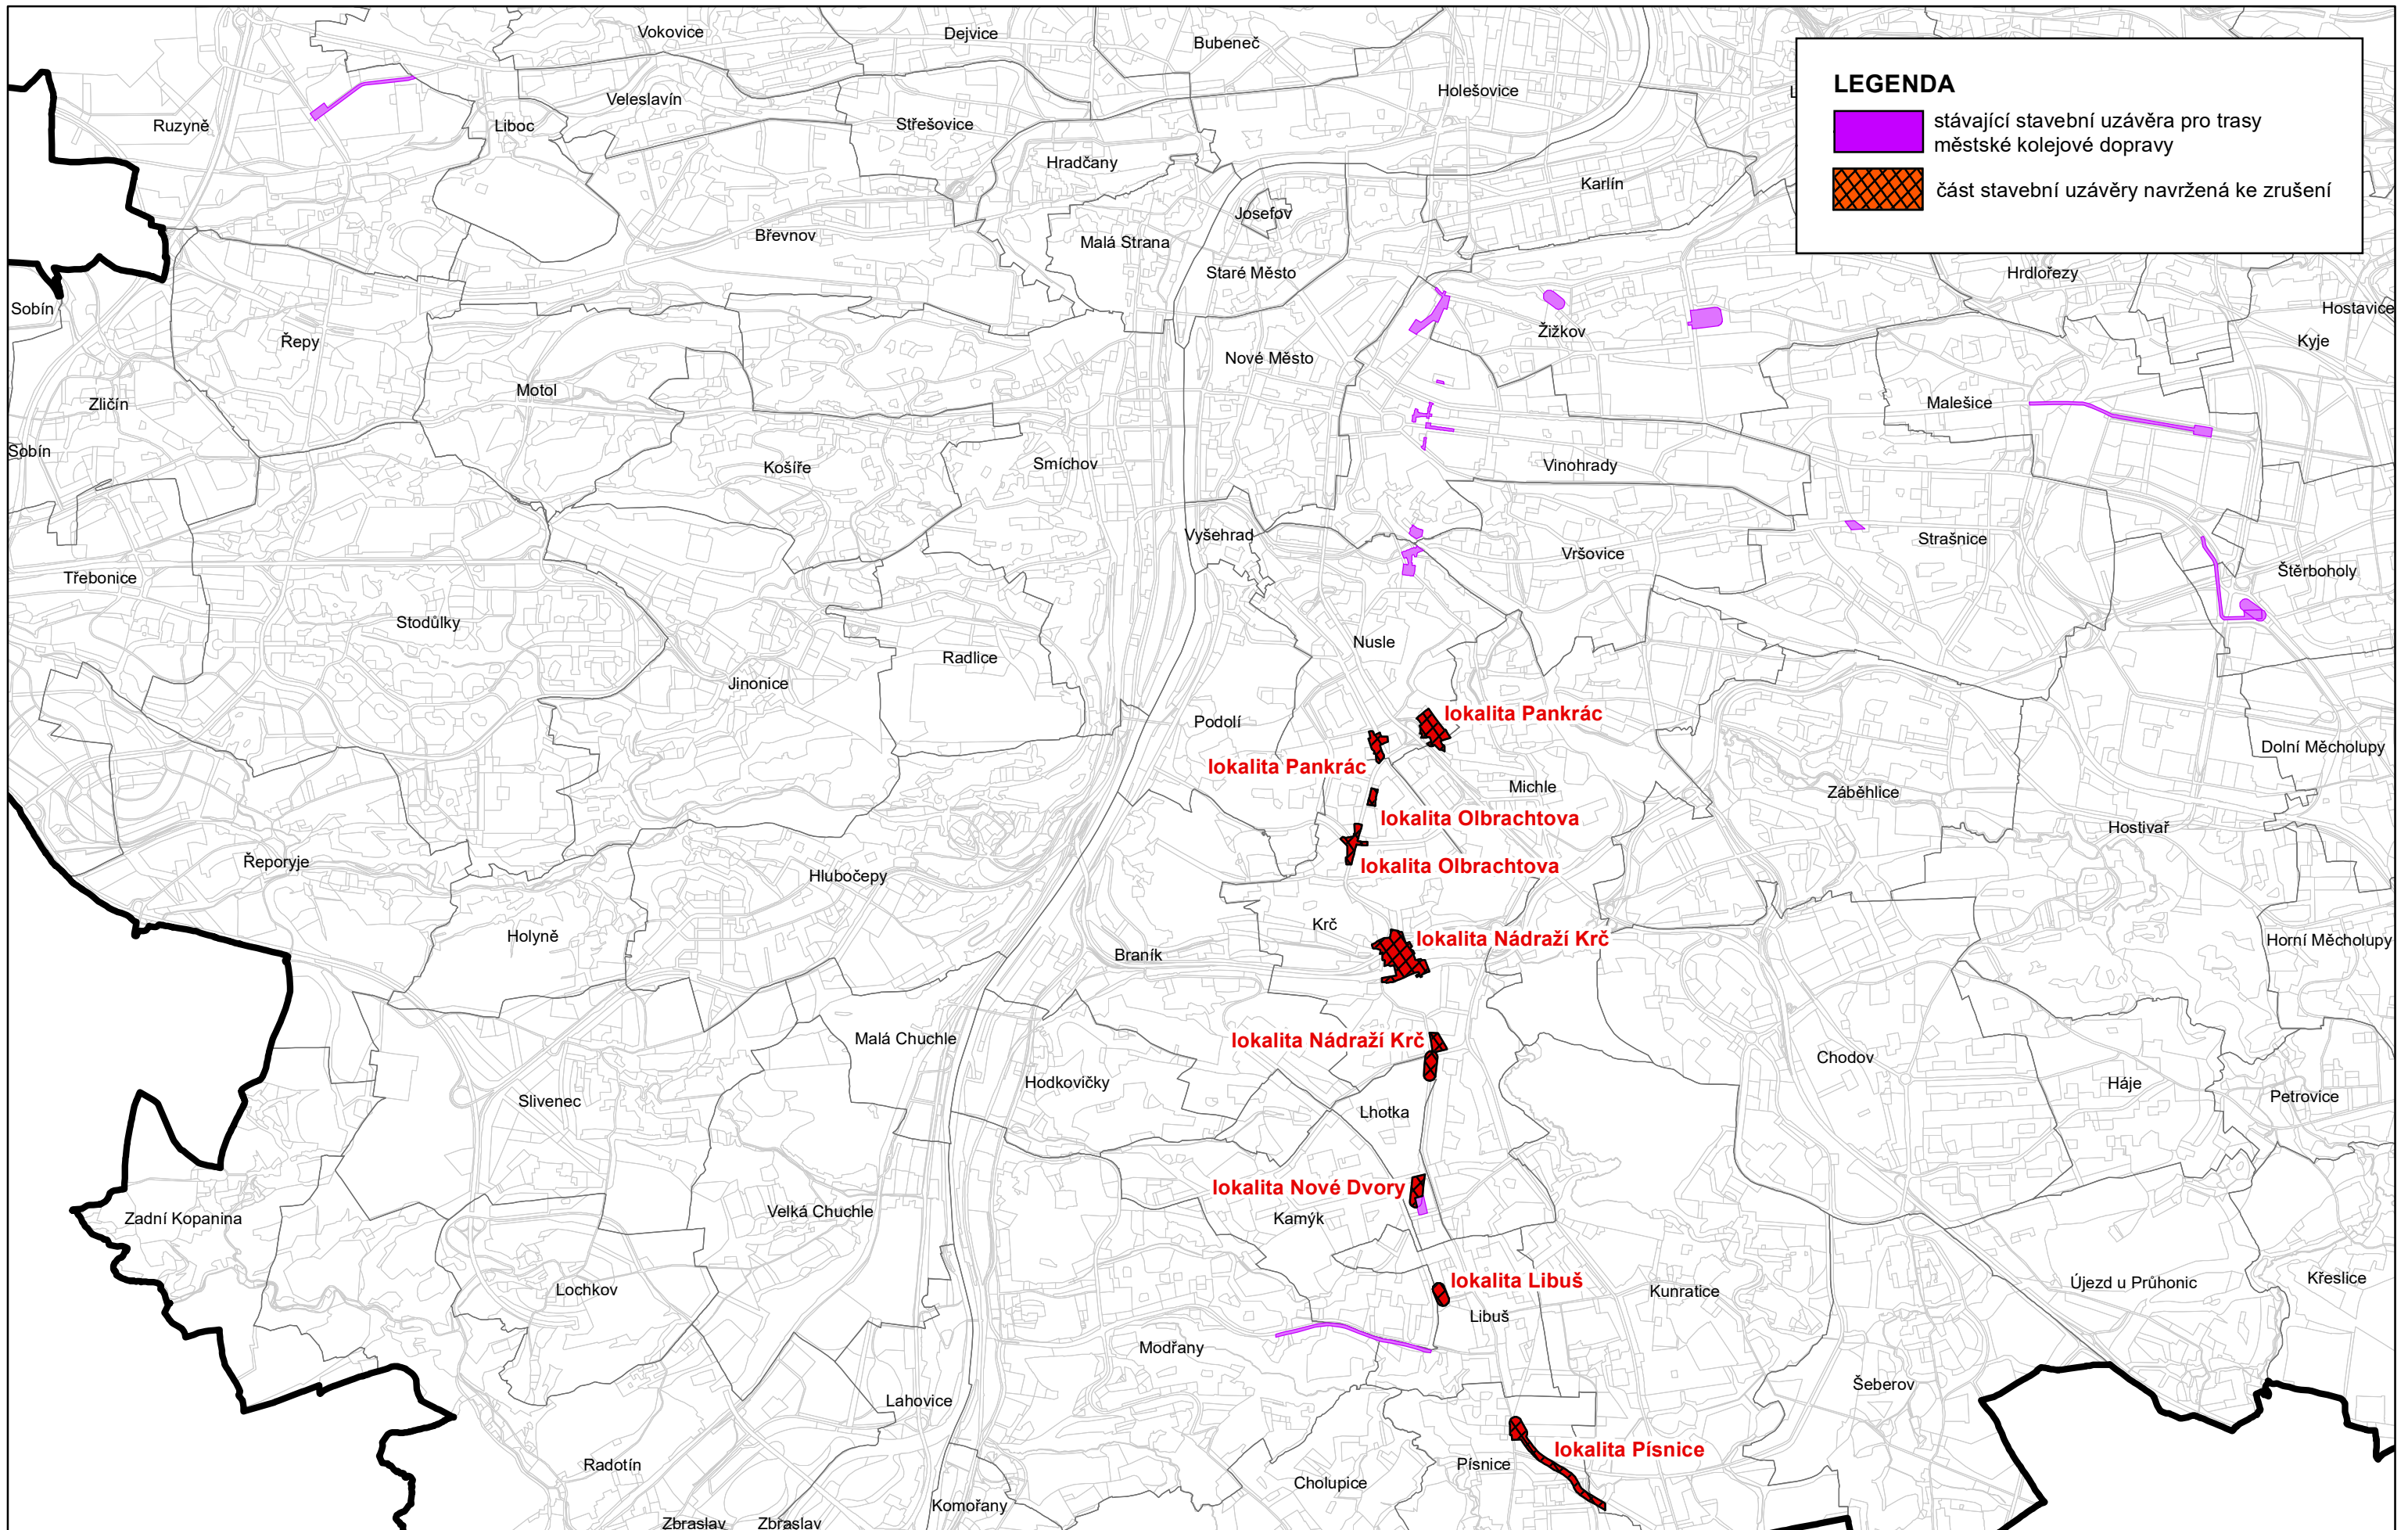

Měřítko 1:50 000

Zpracoval MHMP UZR
V Praze dne 26.05.2021