


PŘEHLEDOVÁ SITUACE S VYZNAČENÍM ČÁSTÍ STAVEBNÍ UZÁVĚRY, KTERÉ ZŮSTÁVAJÍ V PLATNOSTI

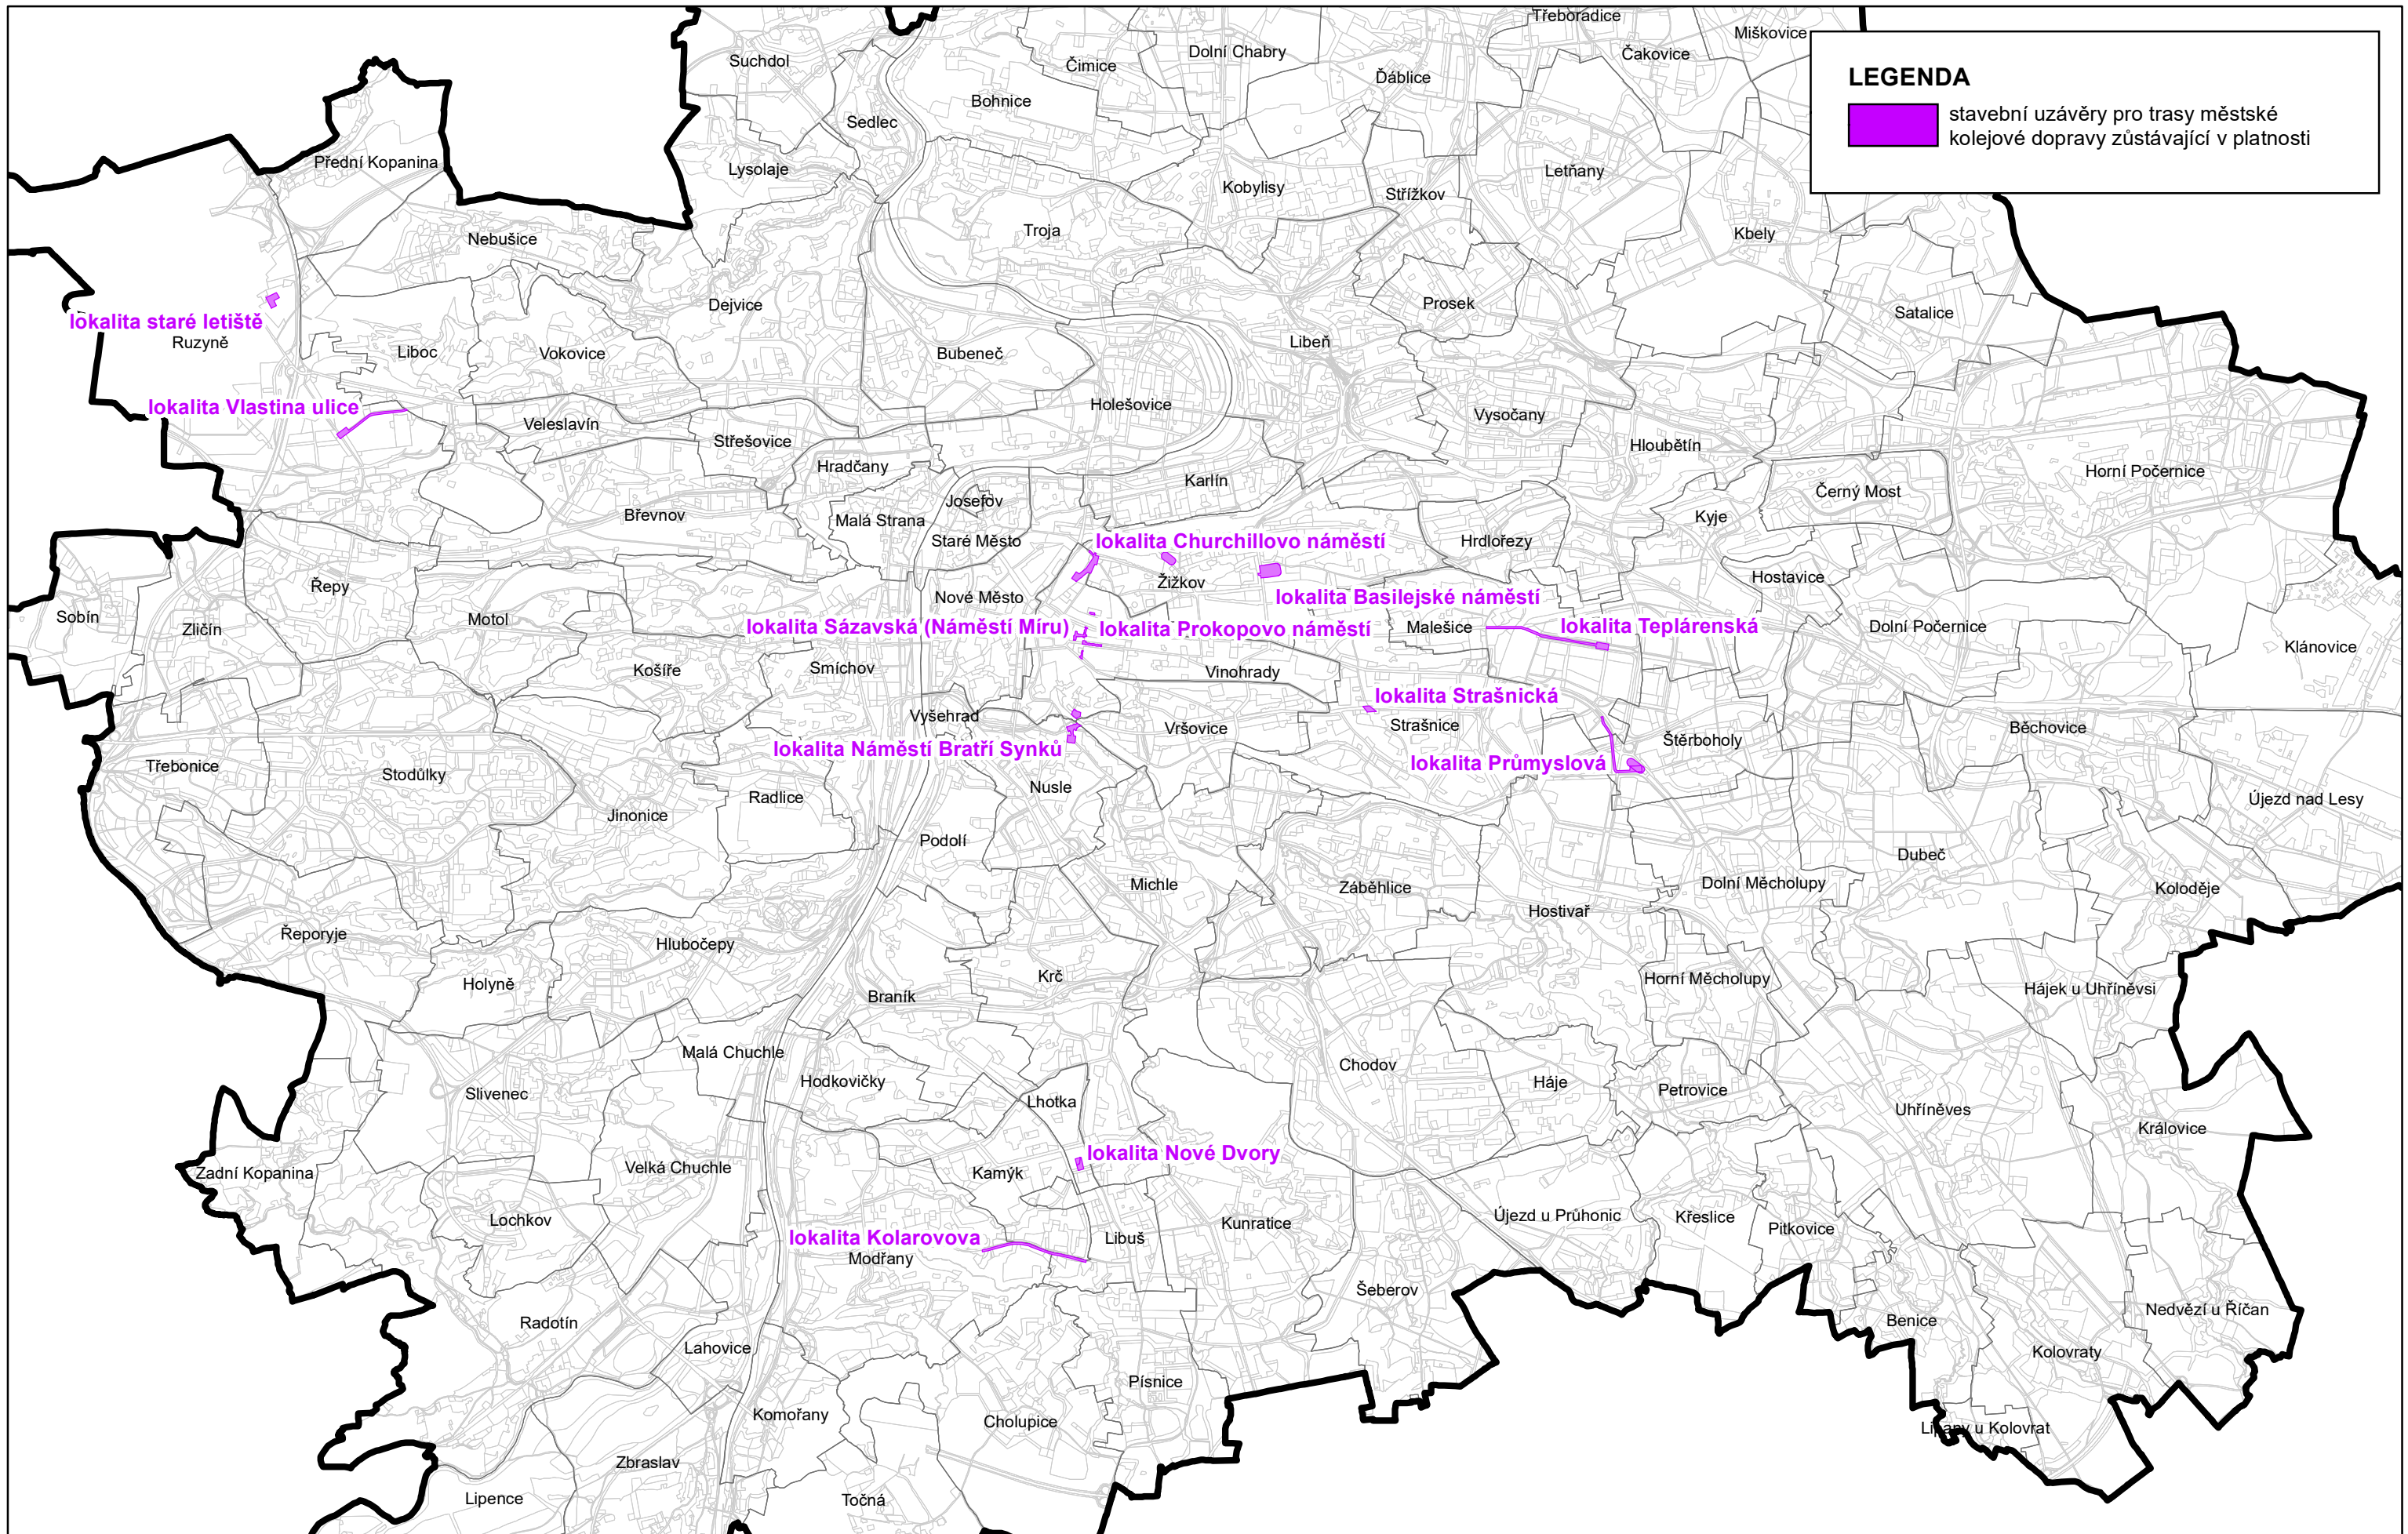

Měřítko 1:75 000

Zpracoval MHMP UZR
V Praze dne 10.08.2021