


KOORDINAČNÍ SITUACE

MĚŘÍTKO 1:500

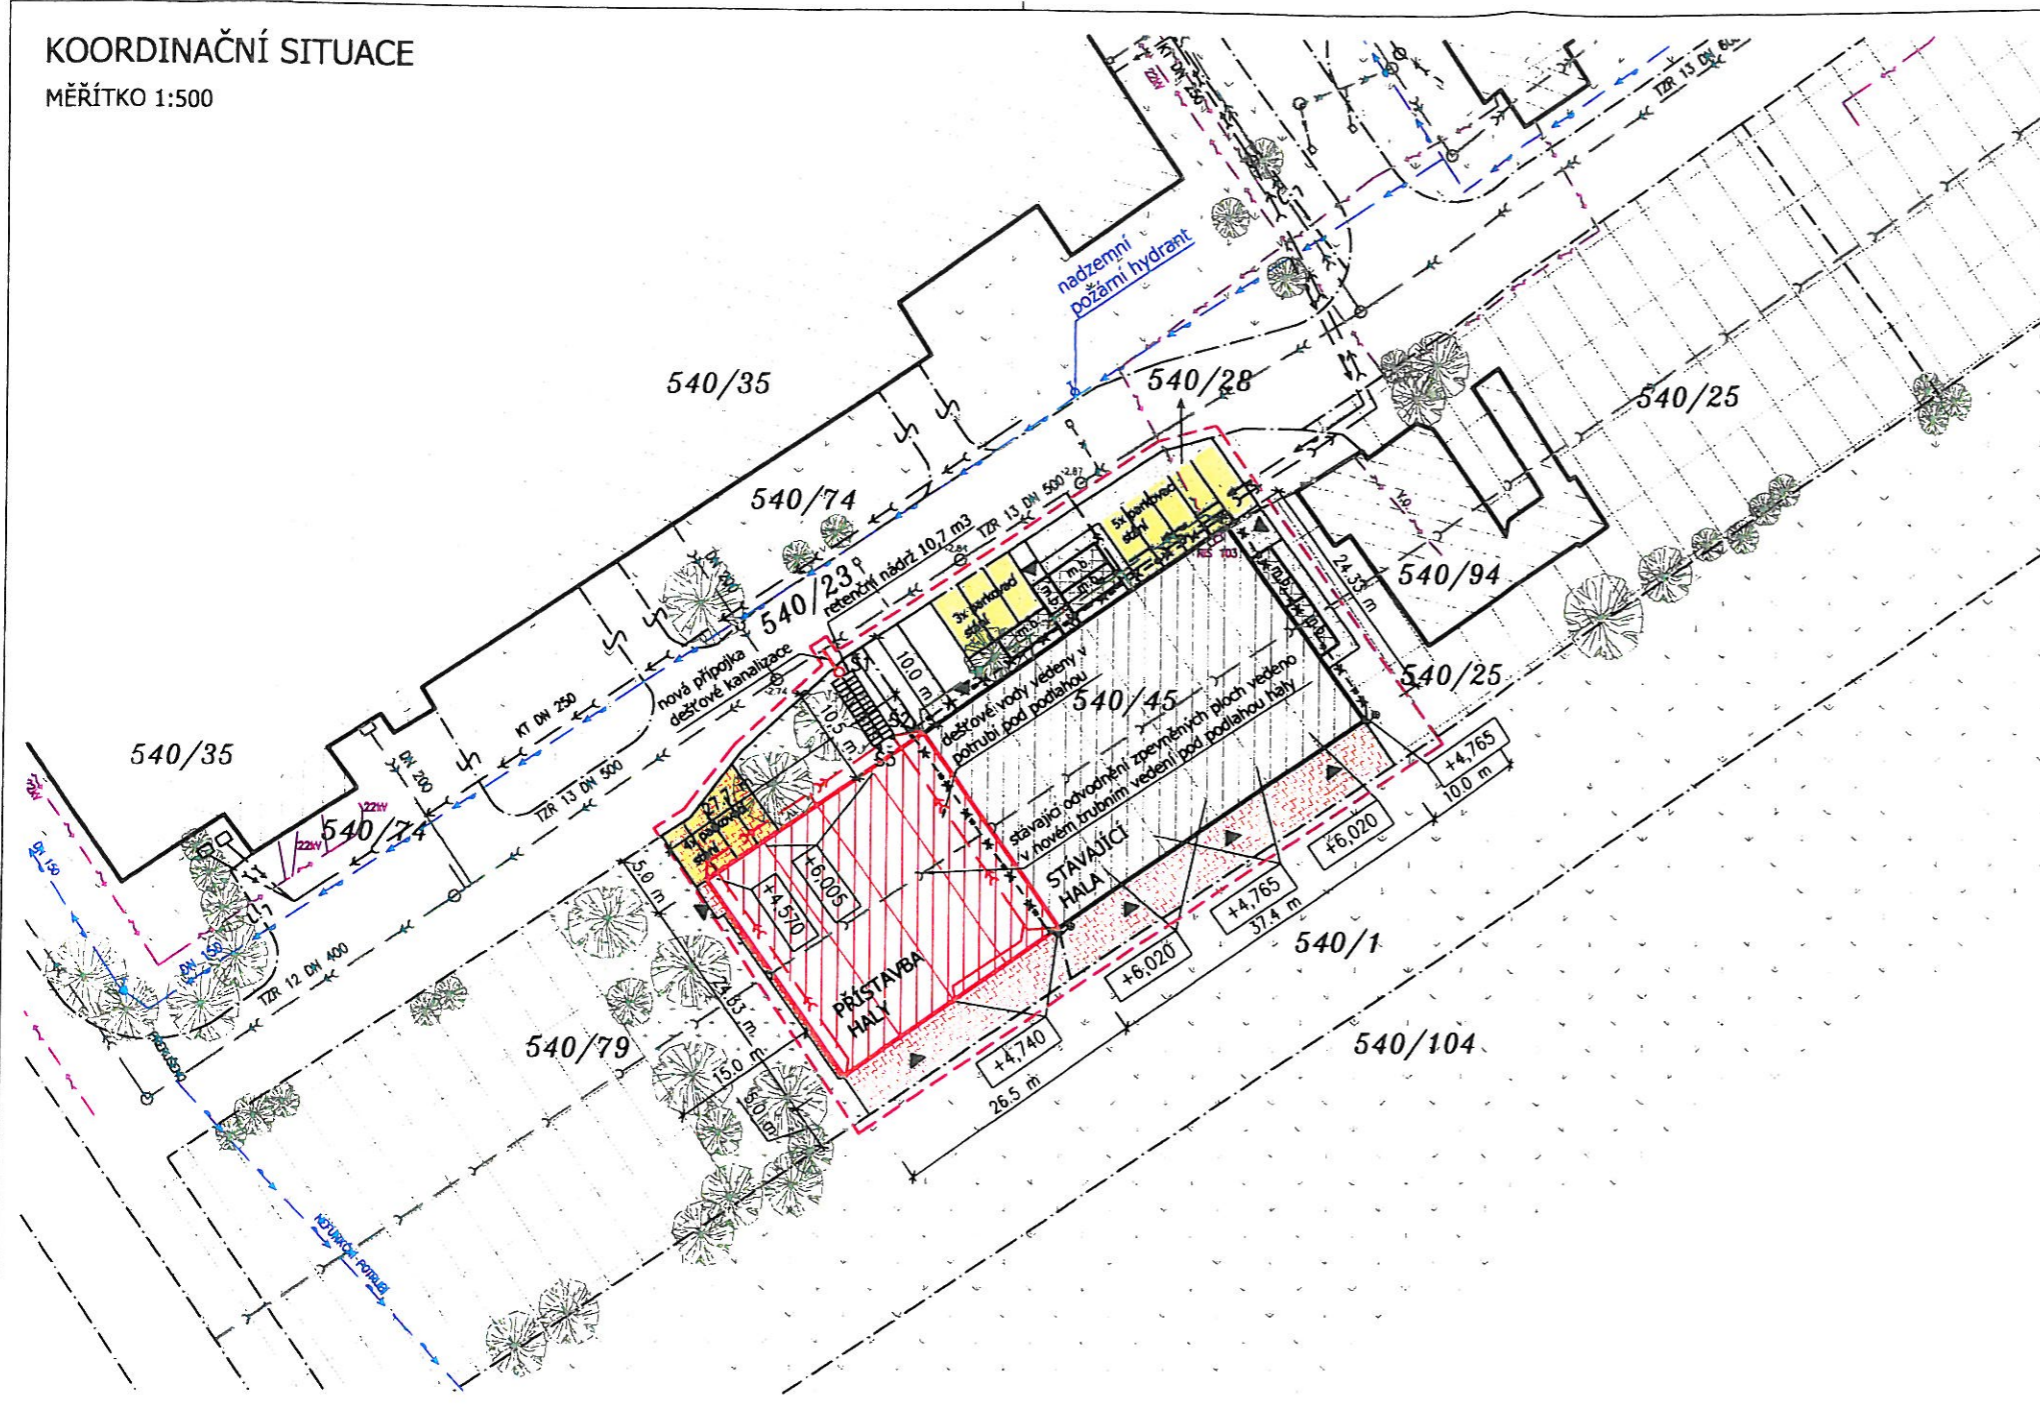

LEGENDA ZNAČENÍ

- HRANICE PARCEL KATASTRU NEMOVITOSTÍ
- [Red hatched box] PROJEDNÁVANÁ PŘÍSTAVBA HALY - S001
- [Blue hatched box] PROJEDNÁVANÁ BUDOVA - STÁVAJÍCÍ ČÁST
- [Black hatched box] STÁVAJÍCÍ BUDOVY KATASTRU NEMOVITOSTÍ
- [m.b. symbol] STÁVAJÍCÍ PŘÍSTAVKY MOBILNÍCH KONTEJNERŮ KE STÁVAJÍCÍ HALE
- 940/8 ZNAČENÍ PARCEL KATASTRU NEMOVITOSTÍ
- HRANICE ŘEŠENÉHO ÚZEMÍ (ODOVÍDÁ OBVODU PROJEDNÁVANÉ BUDOVY)
- [Tree symbol] STROMY, KEŘE
- [Hydrant symbol] NADZEMNÍ, PŘÍSTUPNÝ HYDRANT

LEGENDA ZPEVNĚNÝCH PLOCH

- [White box] STÁVAJÍCÍ ASFALTOVÁ KOMUNIKACE
- [Grey box] STÁVAJÍCÍ ŽELEZOBETONOVÉ PANELE
- [White box] STÁVAJÍCÍ ZPEVNĚNÁ BETONOVÁ PLOCHA
- [Grey box] STÁVAJÍCÍ BETONOVÁ ZÁMKOVÁ DLAŽBA
- [Red hatched box] NOVĚ NAVRŽENÁ BETONOVÁ ZÁMKOVÁ DLAŽBA
- [Yellow box] PLOCHY PARKOVACÍCH STÁNÍ
- [Green box] PRANÝ KAČÍREK
- [Green box] ZELENĚ

LEGENDA INŽENÝRSKÝCH SÍTÍ

- VEŘEJNÁ DISTRIBUČNÍ SÍŤ - STÁVAJÍCÍ STAV**
- STÁVAJÍCÍ VODOVOD
 - STÁVAJÍCÍ DEŠŤOVÁ KANALIZACE
 - STÁVAJÍCÍ ODVODNĚNÍ DEŠŤOVÝCH VOD ZE ZPEVNĚNÝCH PLOCH
 - STÁVAJÍCÍ SPLAŠKOVÉ KANALIZACE
 - STÁVAJÍCÍ PODZEMNÍ VEDENÍ ELEKTRICKÉ ENERGIE NN
 - STÁVAJÍCÍ PODZEMNÍ VEDENÍ VENKOVNÍHO OSVĚTLENÍ (PŘEDPOKLÁDANÁ TRASA VEDENÍ) - BUDE ODSTRANĚNO
 - STÁVAJÍCÍ LAMPA VENKOVNÍHO OSVĚTLENÍ - BUDE ODSTRANĚNO

- STÁVAJÍCÍ PŘÍPOJKY**
- STÁVAJÍCÍ VODOVODNÍ PŘÍPOJKA
 - STÁVAJÍCÍ PŘÍPOJKA DEŠŤOVÉ KANALIZACE
 - STÁVAJÍCÍ PŘÍPOJKA SPLAŠKOVÉ KANALIZACE
 - [RS symbol] STÁVAJÍCÍ ROZPOJKOVÁ SKŘÍNĚ ELEKTRICKÉ ENERGIE

- NOVĚ NAVRŽENÉ PŘÍPOJKY**
- NOVĚ NAVRŽENÁ PŘÍPOJKA DEŠŤOVÉ KANALIZACE (S003)

- STÁVAJÍCÍ DOMOVNÍ ROZVODY**
- STÁVAJÍCÍ DOMOVNÍ ROZVODY DEŠŤOVÉ KANALIZACE

- NOVĚ NAVRŽENÉ DOMOVNÍ ROZVODY**
- NOVĚ NAVRŽENÉ DOMOVNÍ ROZVODY DEŠŤOVÉ KANALIZACE (S003)
 - RETENČNÍ NÁDRŽ DEŠŤOVÉ KANALIZACE (S003)
 - NOVÝ DOMOVNÍ ROZVOD POŽÁRNÍ VODY NÁPOJENÝ NA VODOVODNÍ PŘÍPOJKU

INFORMACE O PARCELE STÁVAJÍCÍ STAVBY:
 PARCELA Č.540/45
 DRUH POZEMKU DLE KATASTRÁLNÍ MAPY - ZASTAVĚNÁ PLOCHA A NÁDVORÍ
 STAVBA NA PARCELE - PRŮMYSLOVÝ OBJEKT

INFORMACE O PARCELE PŘÍSTAVBY:
 PARCELA Č.540/79
 DRUH POZEMKU DLE KATASTRÁLNÍ MAPY - OSTATNÍ PLOCHA
 ZPŮSOB VYUŽITÍ - MANIPULAČNÍ PLOCHA



Zodpovědný projektant: Ing. Jana Černá	Vypracoval: Ing. Michal Příkrýl	Kreslil: Ing. Michal Příkrýl	Paré:	Ing. Michal Příkrýl Dolany 25, Dolany 783 16 tel.: 607 161 582 email.: michal.prikryl@cohab.cz
Kraj: Praha	Místo: areál firmy Wolfsberg, parc. č. 540/79, 540/45, k.ú. Letňany (731439)			
Investor: WOLFSBERG Letecká továrna s.r.o., Beranových 65 Letňany 19900 Praha	Účel projektu: PD pro ÚS a SP			
Název stavby: PŘÍSTAVBA HALY KE STÁVAJÍCÍ HALE SPOLEČNOSTI WOLFSBERG LETECKÁ TOVÁRNA S.R.O.	Datum: 07/2013			
Název přílohy: SPOLEČNÁ DOKUMENTACE	Číslo archivní/zadávací: 01/13-5			
Název výkresu: KOORDINAČNÍ SITUACE	Verze kálu: v 1.1	Formát výkresu:	Číslo výkresu: C.3	
		Měřítko: 1:500		

28.11.2013 18:42:07

ÚPRAVA SMĚRNÉ ČÁSTI ÚZEMNÍHO PLÁNU SÍDELNÍHO ÚTVARU HL. M. PRAHY

schváleného ZHMP dne 9.9.1999 usnesením č. 10/05

ve znění změny Z 1000/00

vydané Opatřením obecné povahy č. 6/2009 s účinností od 12.11.2009

Městský úřad hl. města Prahy
 odbor stavebního úřadu
 Jungmannova 30
 110 21 Praha 1

číslo U 1213/2013

Handwritten signature