


# NÁVRH ZMĚNY Z 2440/00 ÚZEMNÍHO PLÁNU SÚ HL.M. PRAHY

## Legenda:

- Hranice městských částí
- Hranice funkčních ploch
- Změna Z 2440/00

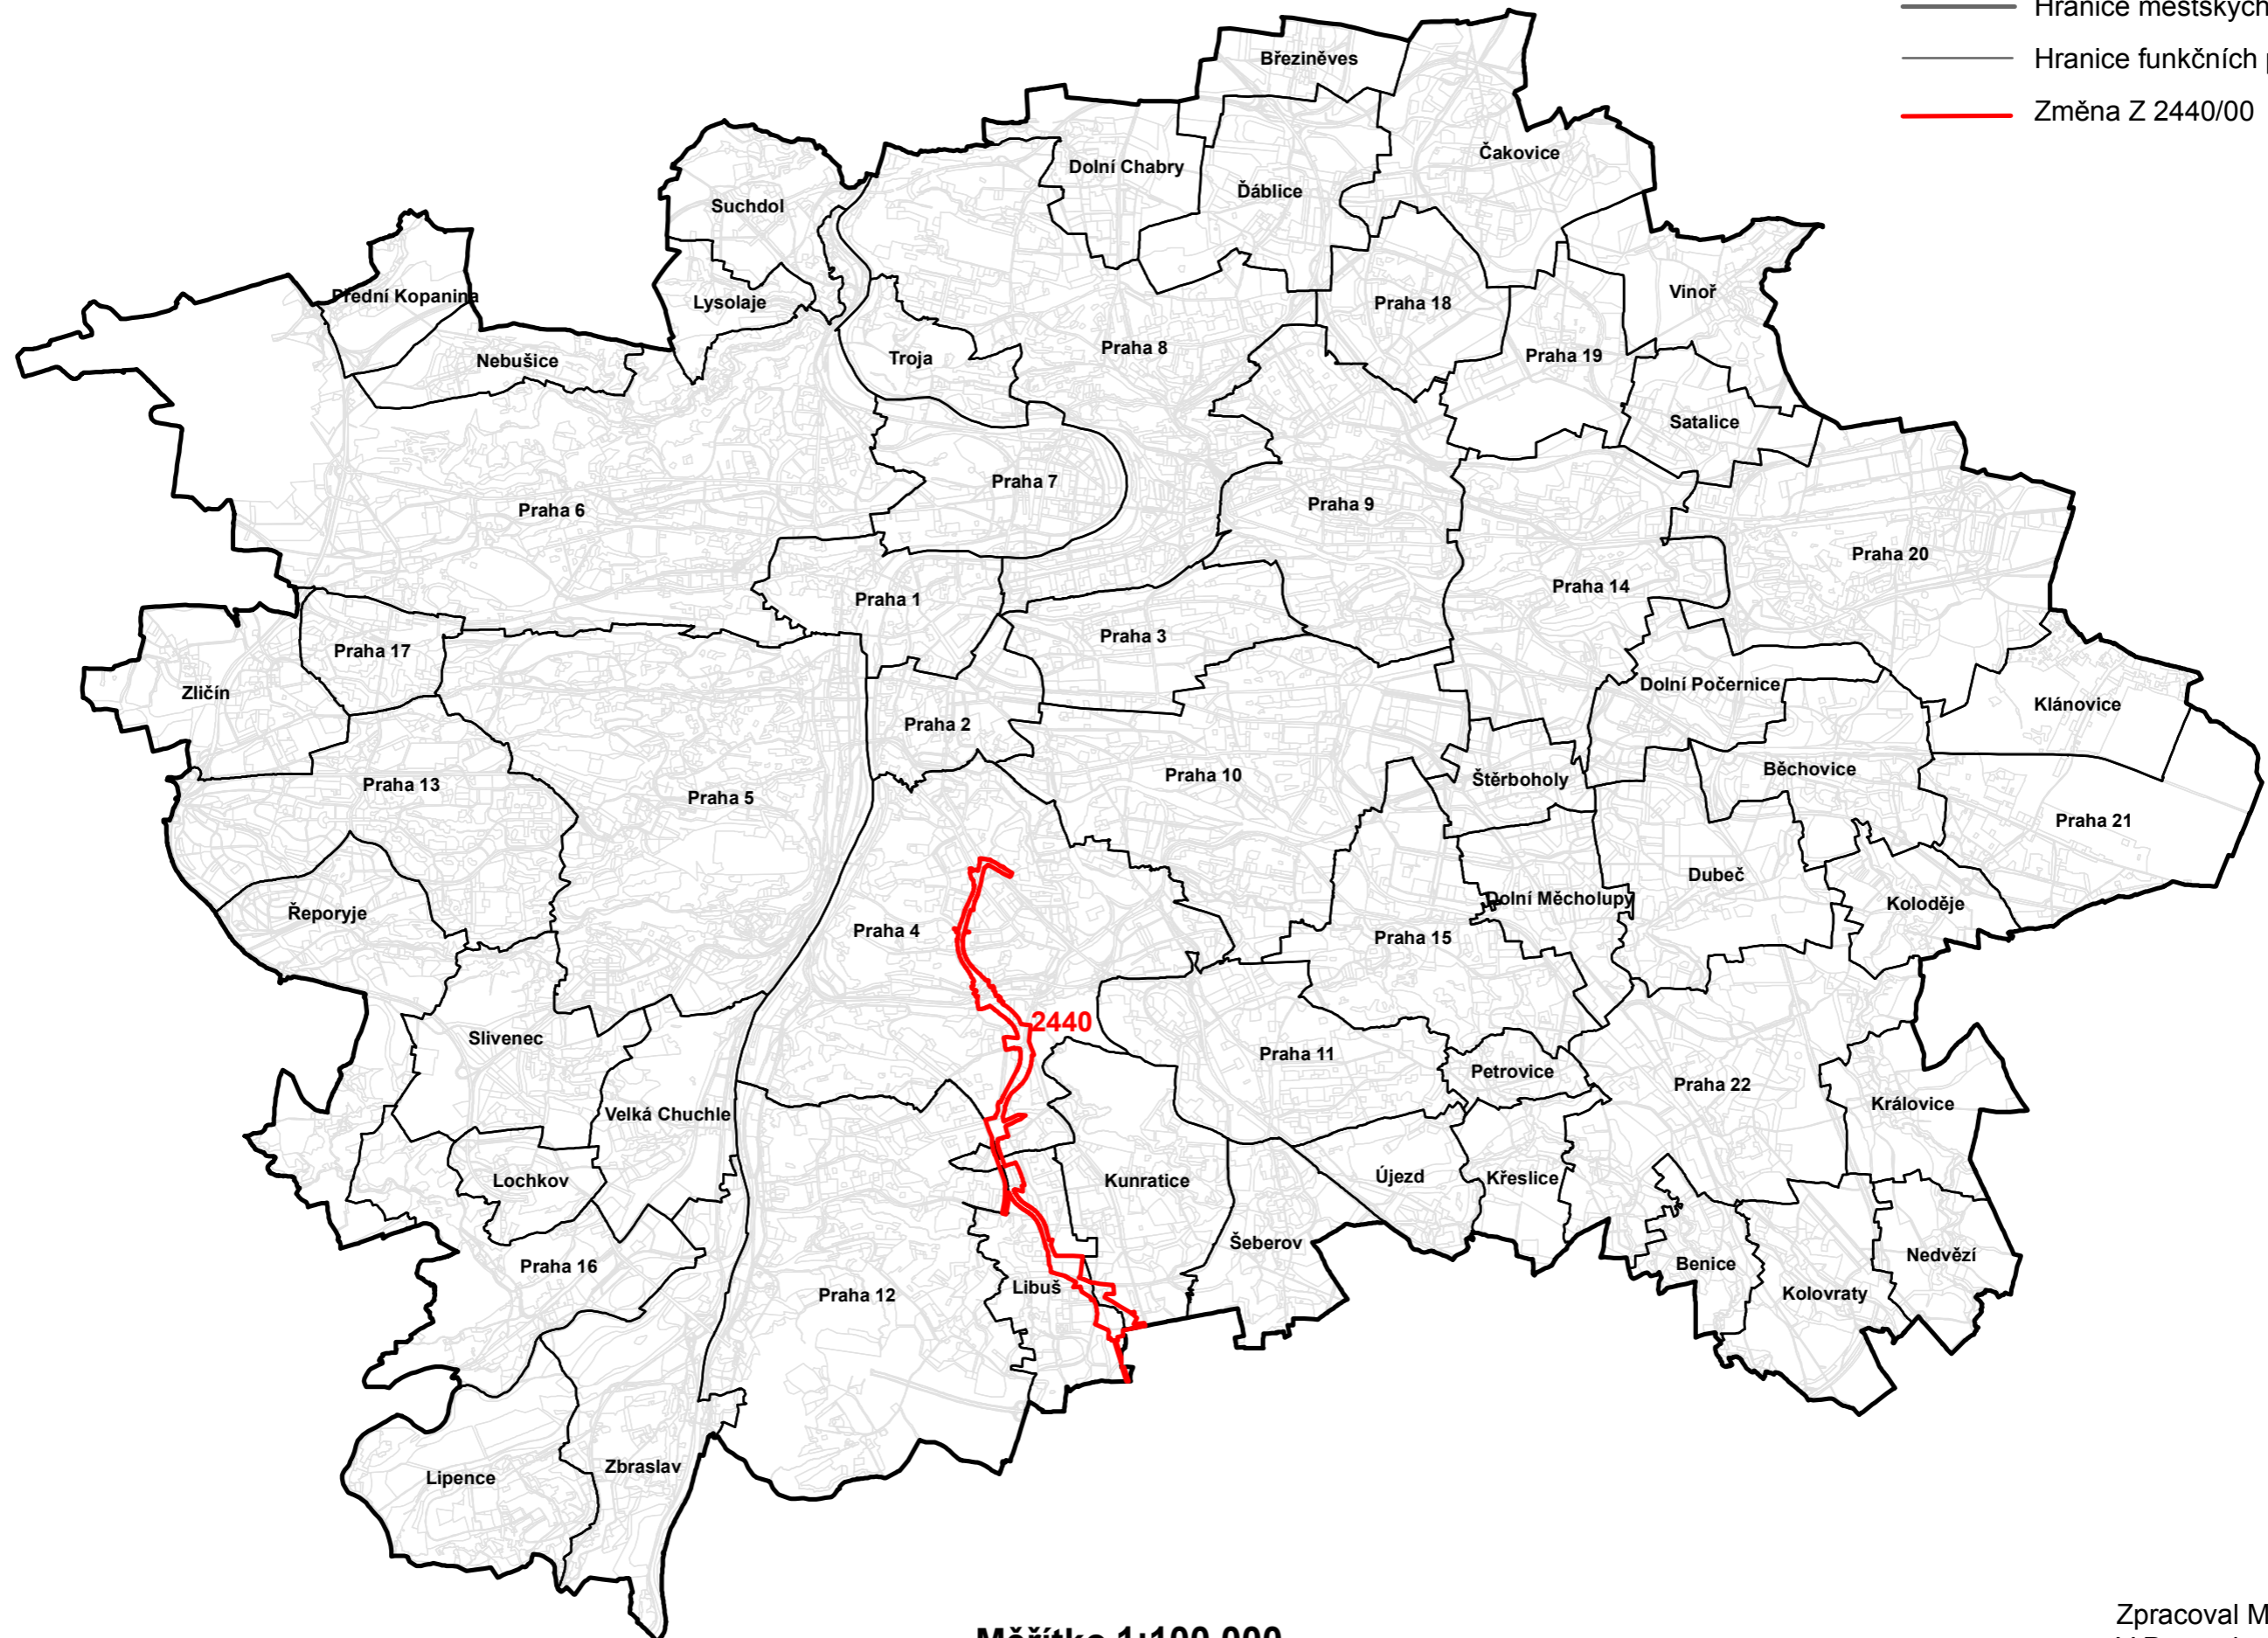

Měřítko 1:100 000

Zpracoval MHMP UZR  
V Praze dne 13.04.2021