


# NÁVRH ZMĚNY Z3431/00 ÚZEMNÍHO PLÁNU SÍDELNÍHO ÚTVARU HL.M.PRAHY

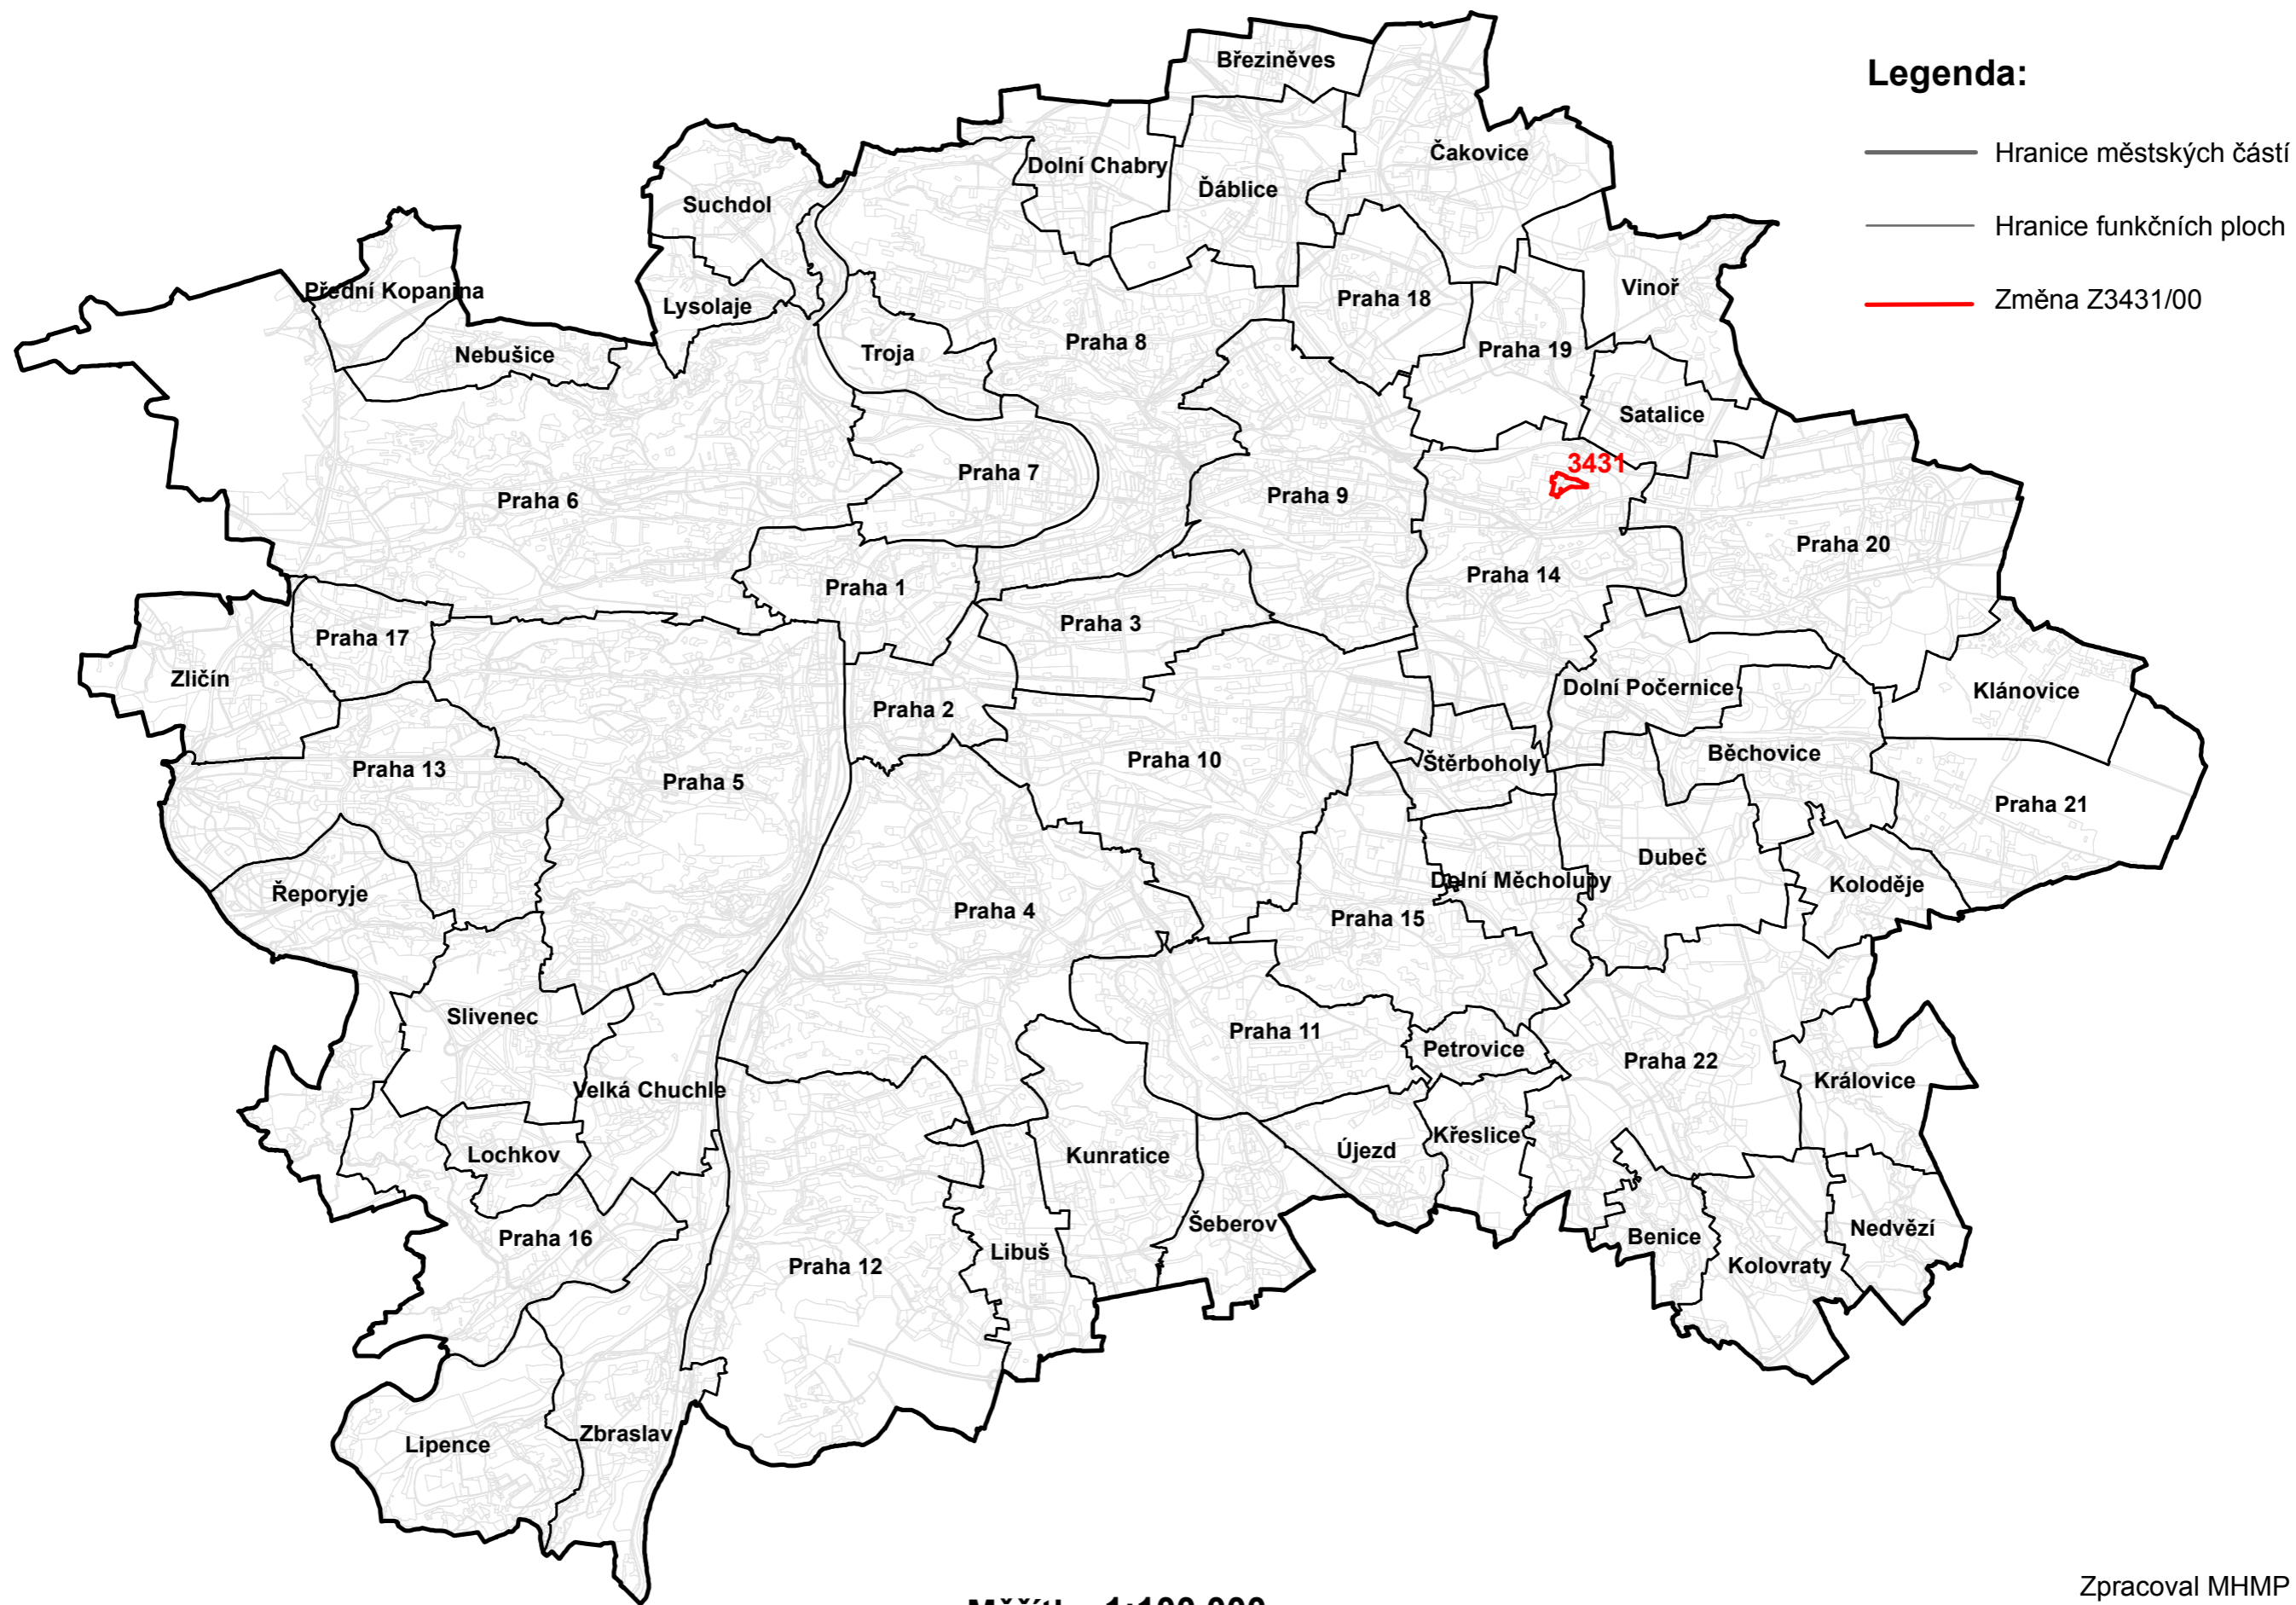

## Legenda:

- Hranice městských částí
- - - Hranice funkčních ploch
- Změna Z3431/00

Měřítko 1:100 000

Zpracoval MHMP UZR  
V Praze dne 08.01.2021