


NÁVRHY ZMĚN VLNY 10 ÚZEMNÍHO PLÁNU SÚ HL. M. PRAHY S VVURÚ

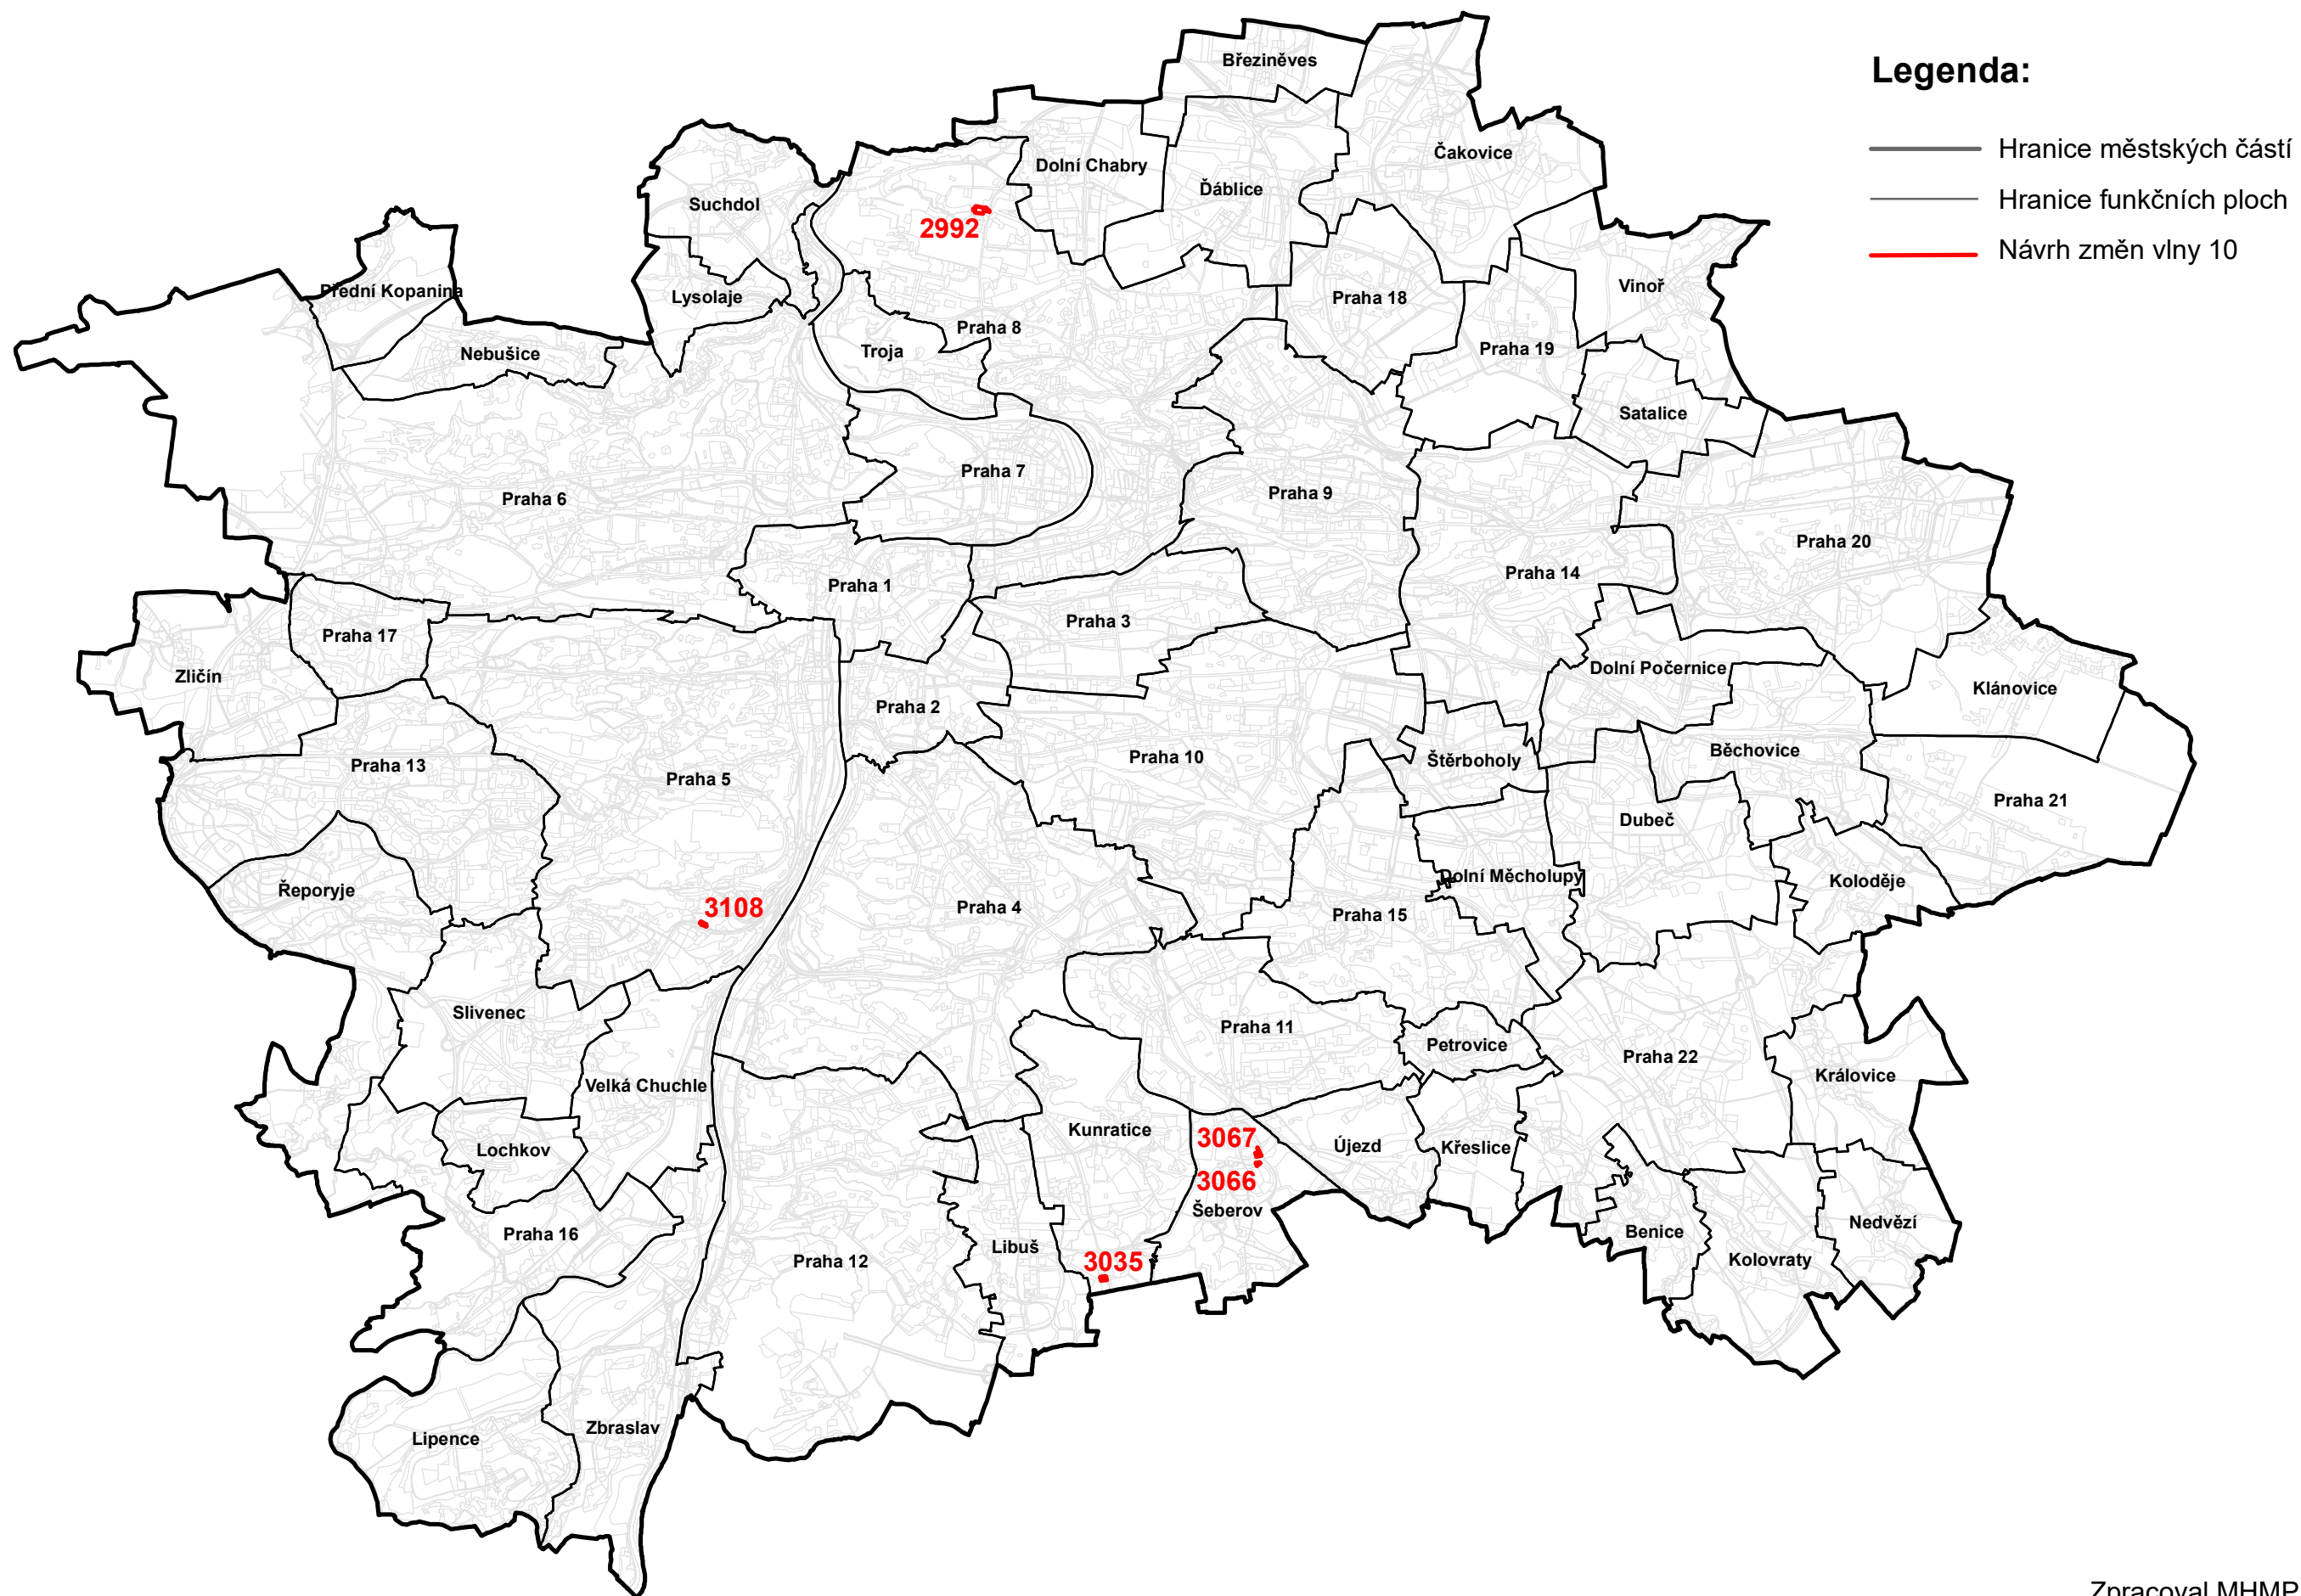

Měřítko 1:100 000

Zpracoval MHMP UZR
V Praze dne 21. 6. 2023