


ZÁBORY ZPF ve vztahu ke změnám vlny 10 ÚP SÚ HL. M. PRAHY S VVURÚ

Legenda:

- Hranice městských částí
- Hranice funkčních ploch
- Změna se zábořem ZPF

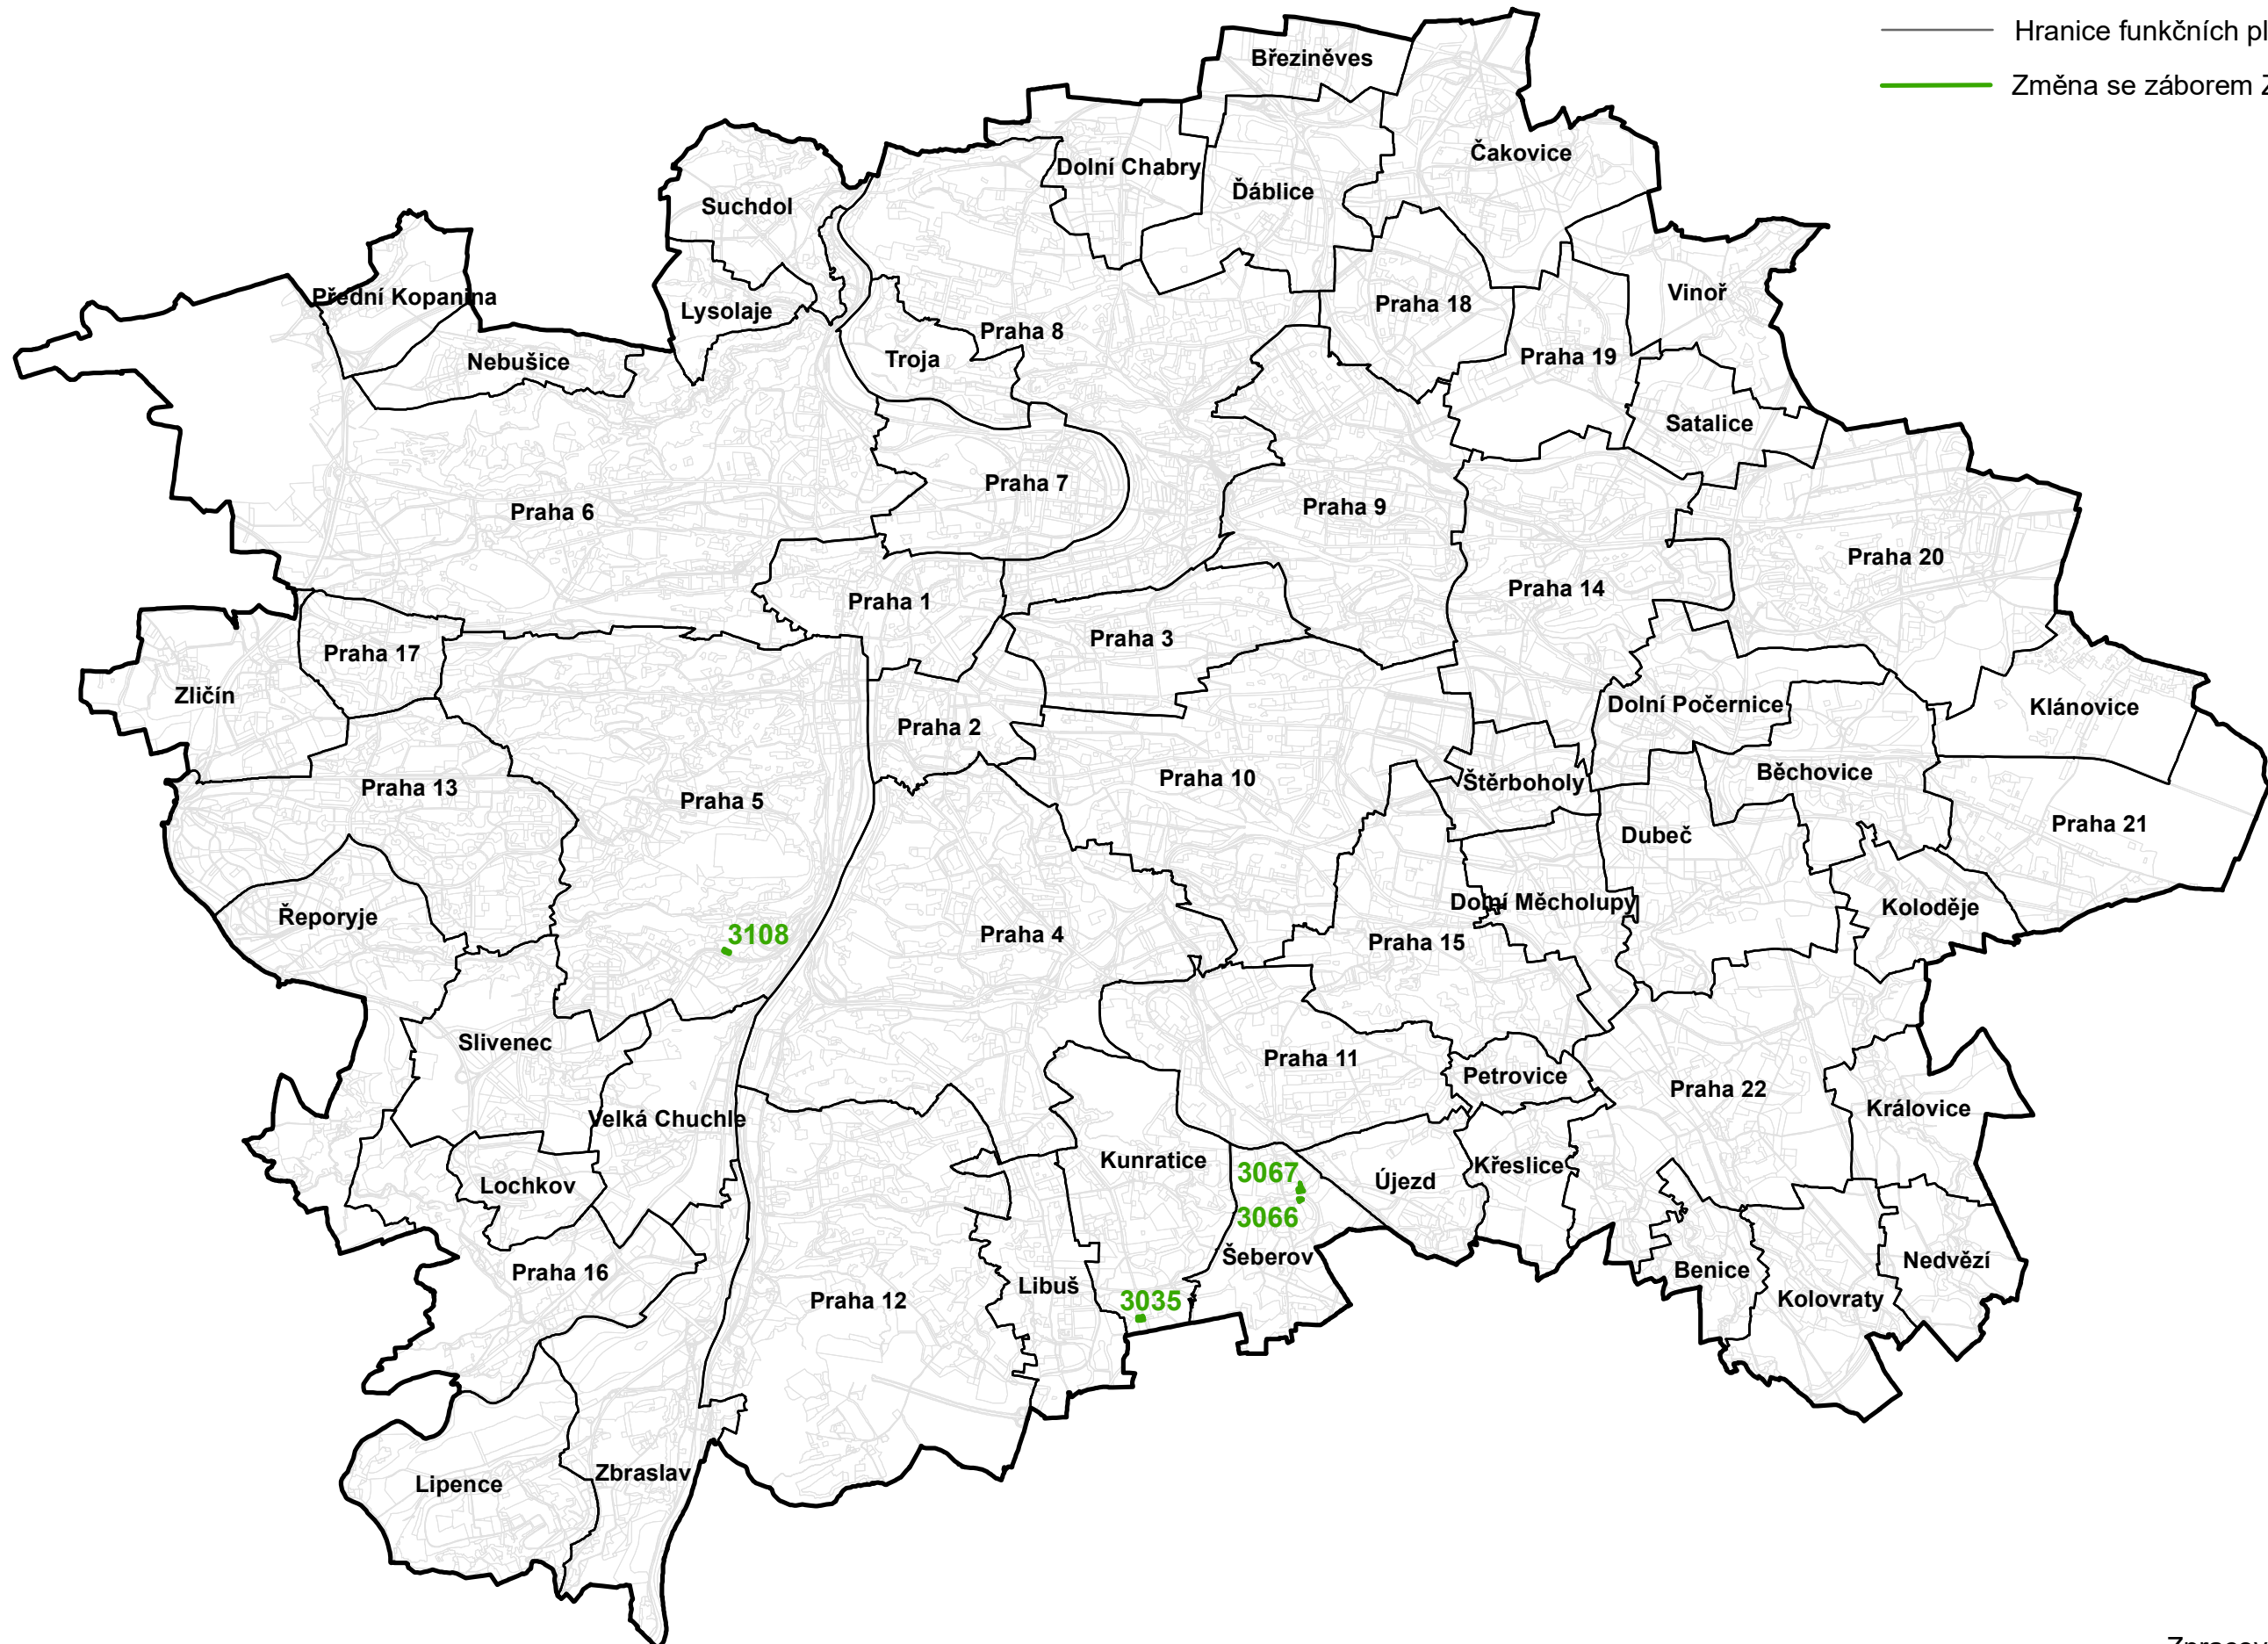

Měřítko 1:100 000

Zpracoval MHMP UZR
V Praze dne 21. 6. 2023