


ZÁBORY ZPF ve vztahu ke změnám vlny 14 ÚP SÚ HL. M. PRAHY

Legenda:

- Hranice městských částí
- Hranice funkčních ploch
- Změna se záborem ZPF

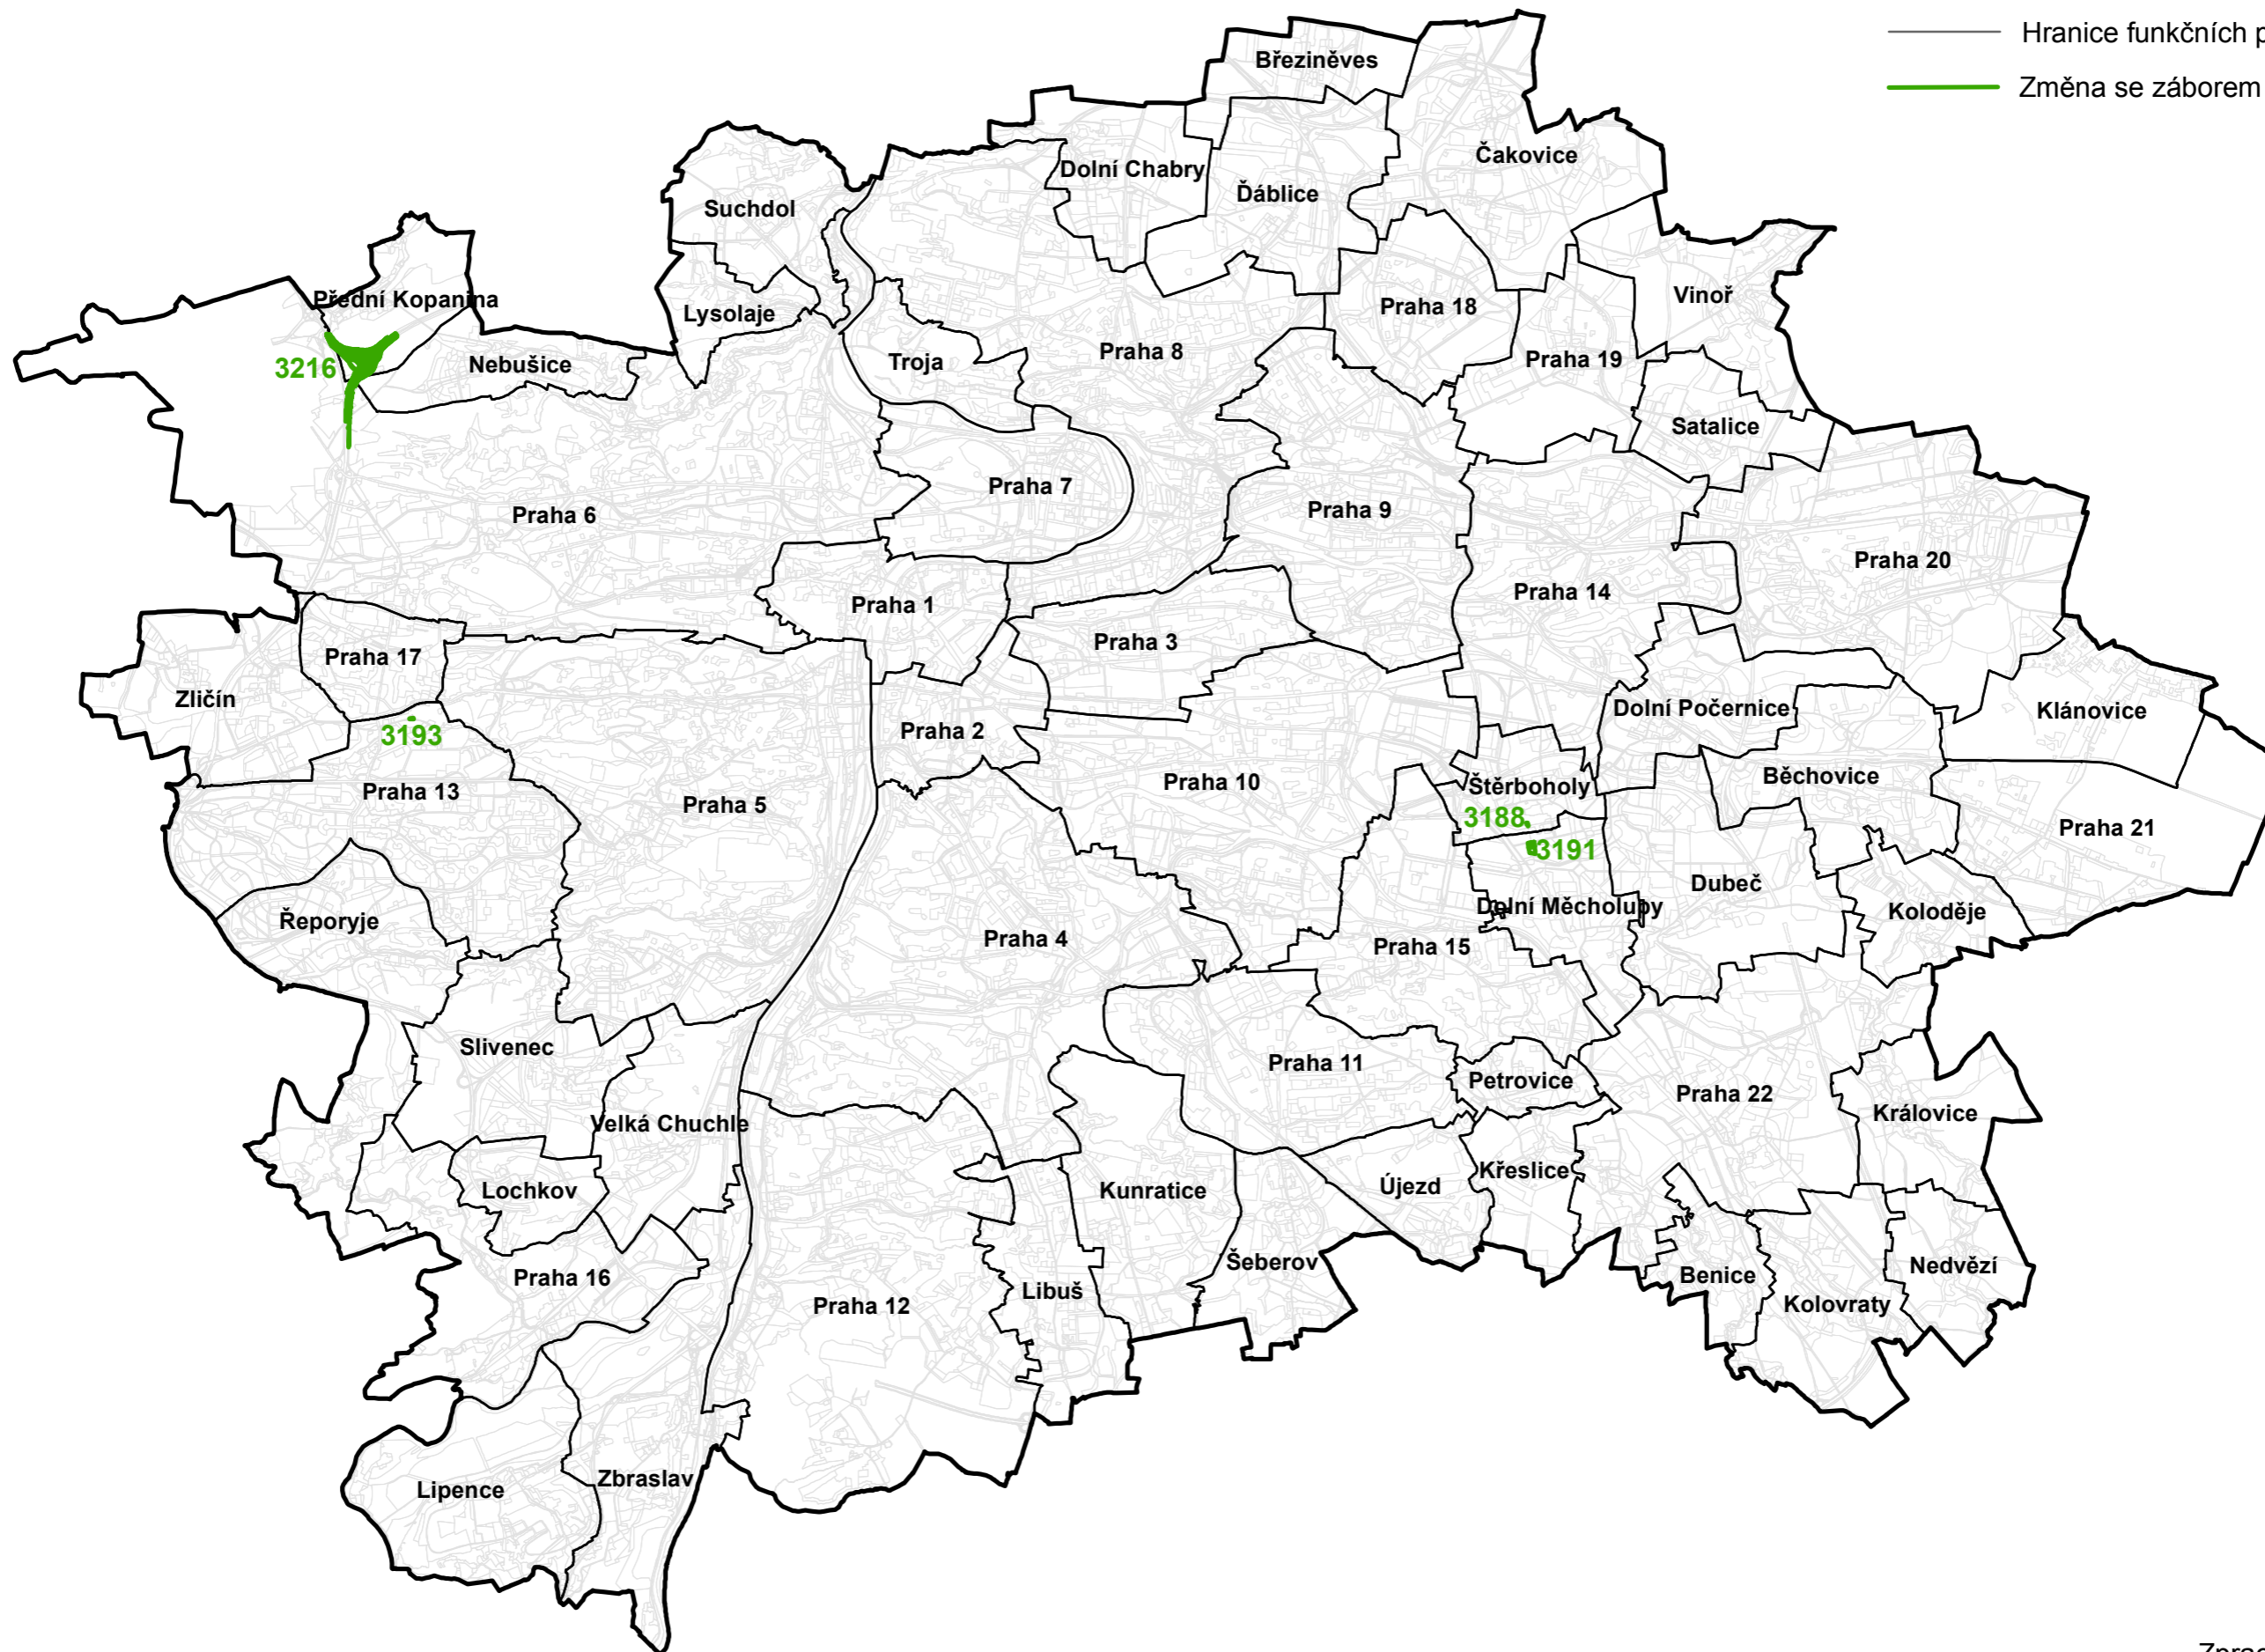

Měřítko 1:100 000

Zpracoval MHMP UZR
V Praze dne 17.09.2020