Z 3216/14

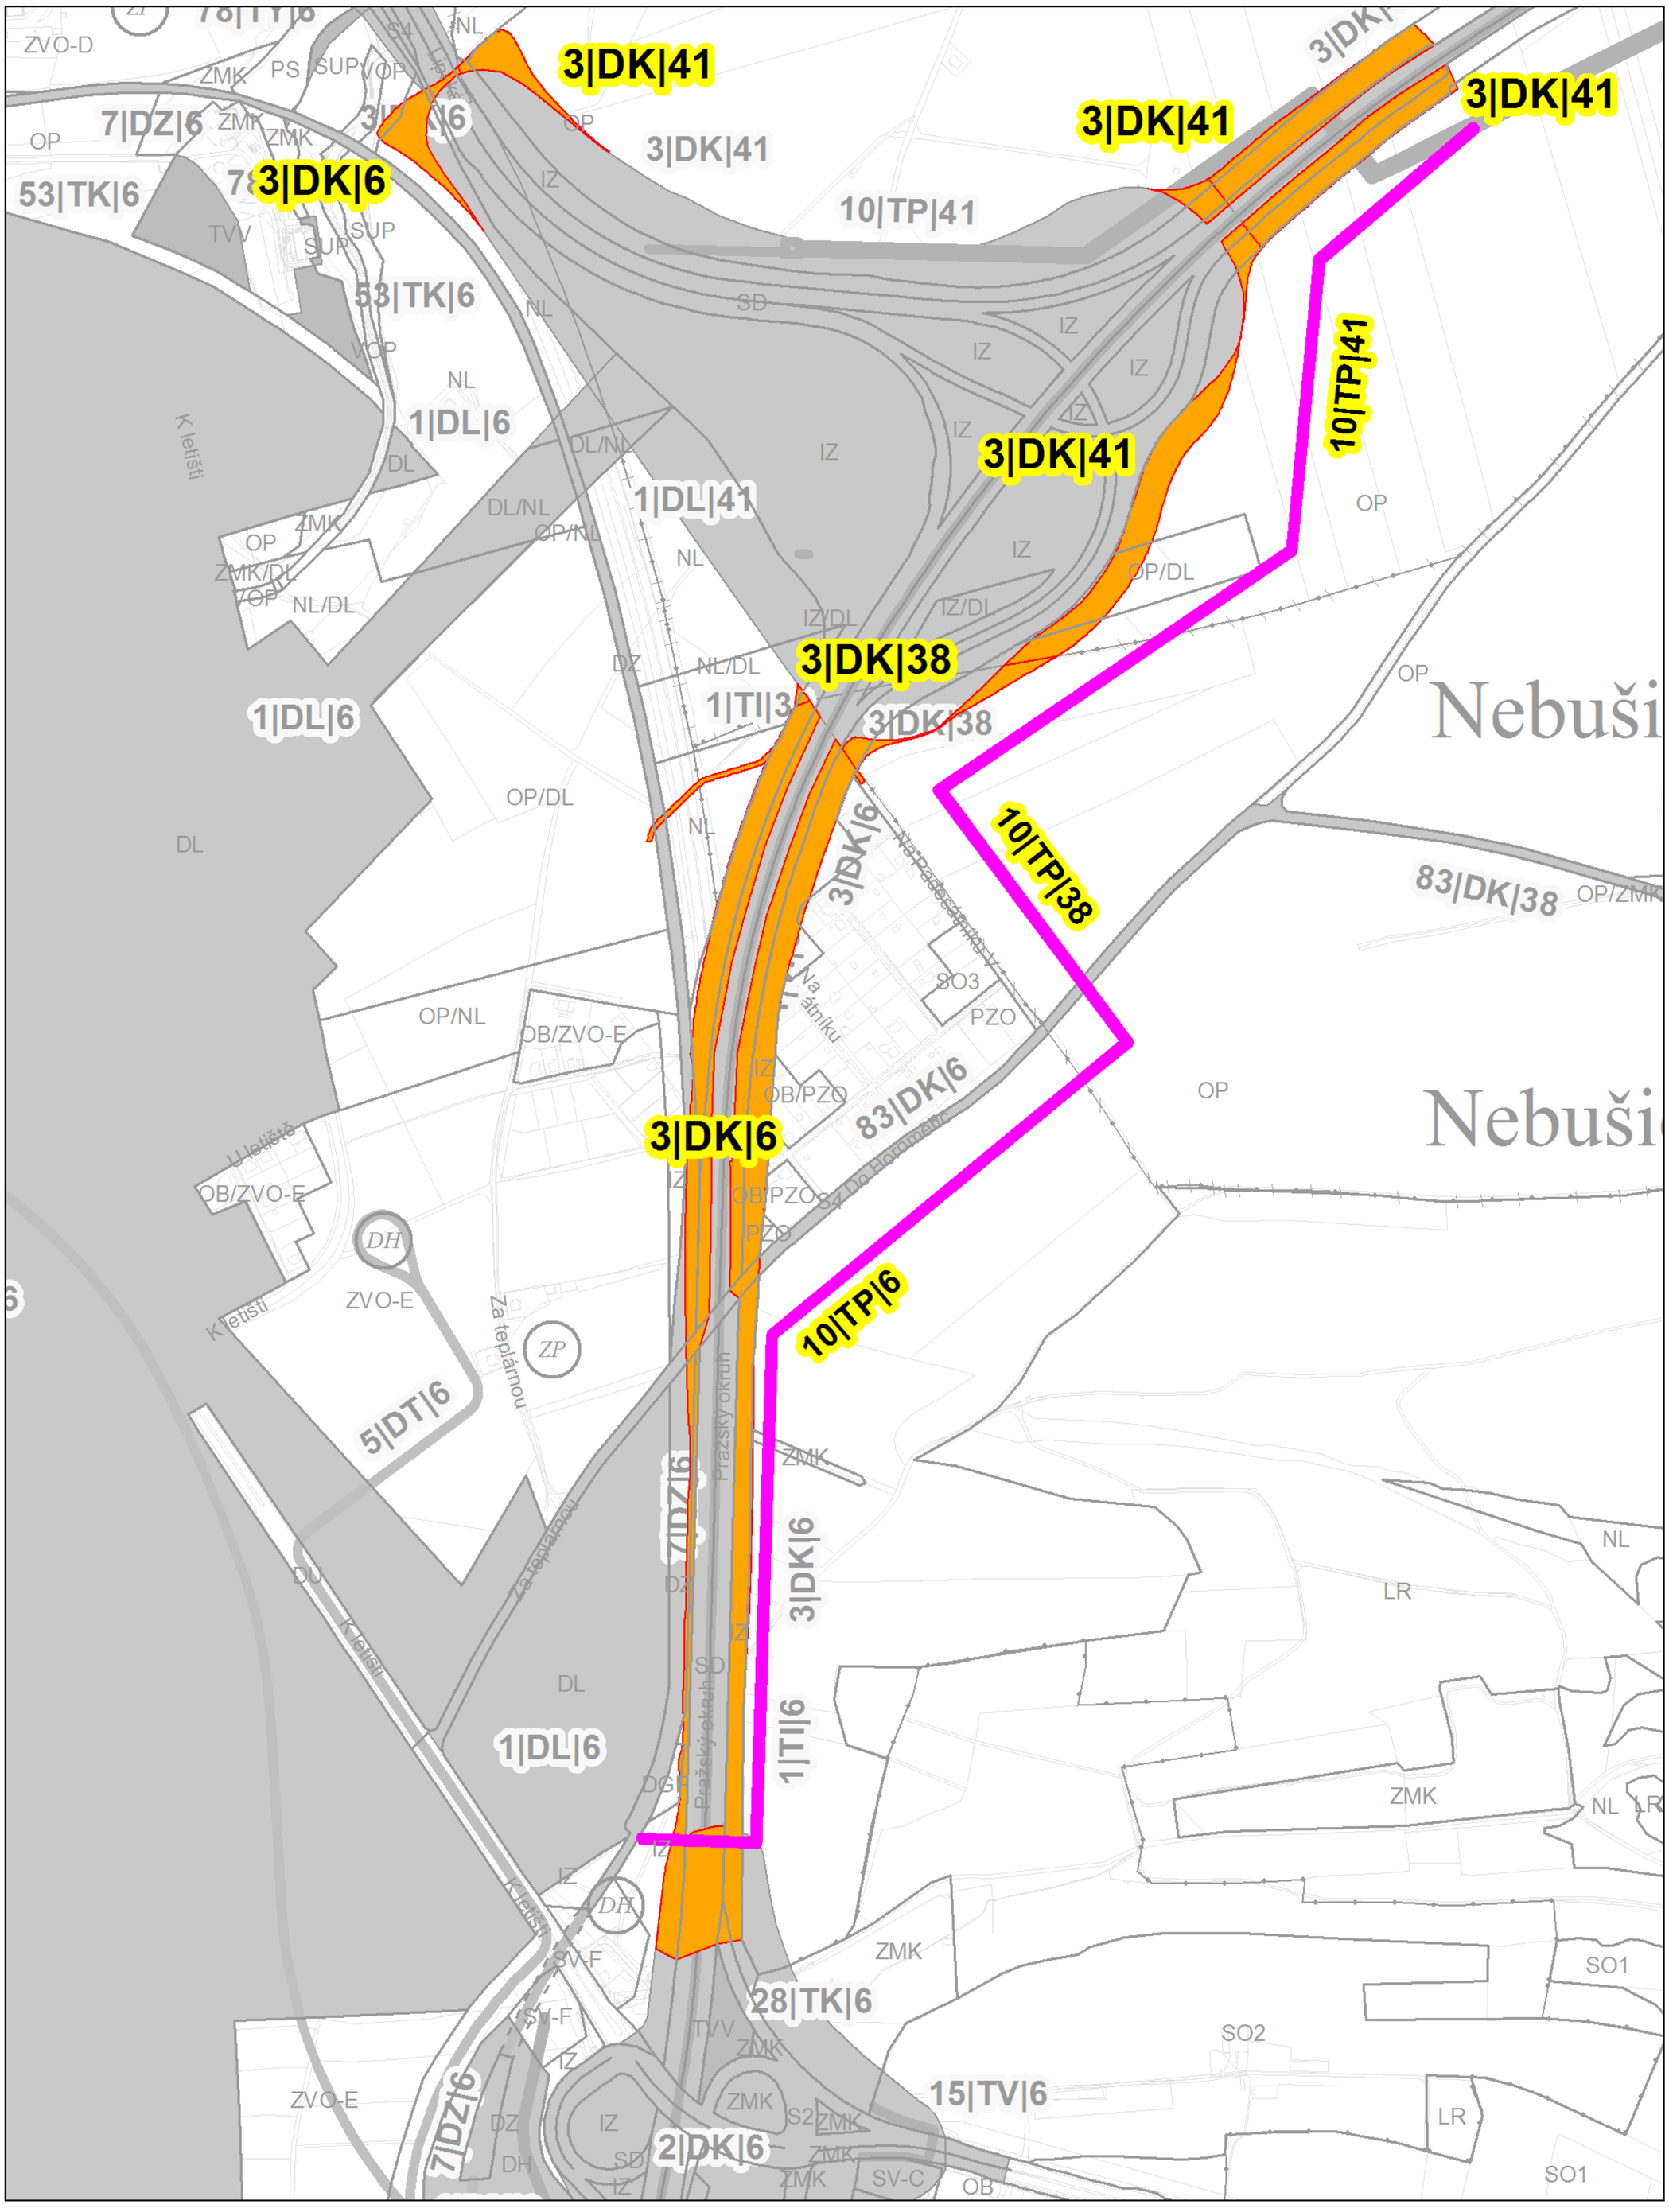

Návrh změny, výkres č. 25 – Veřejně prospěšné stavby **M 1 : 10 000**