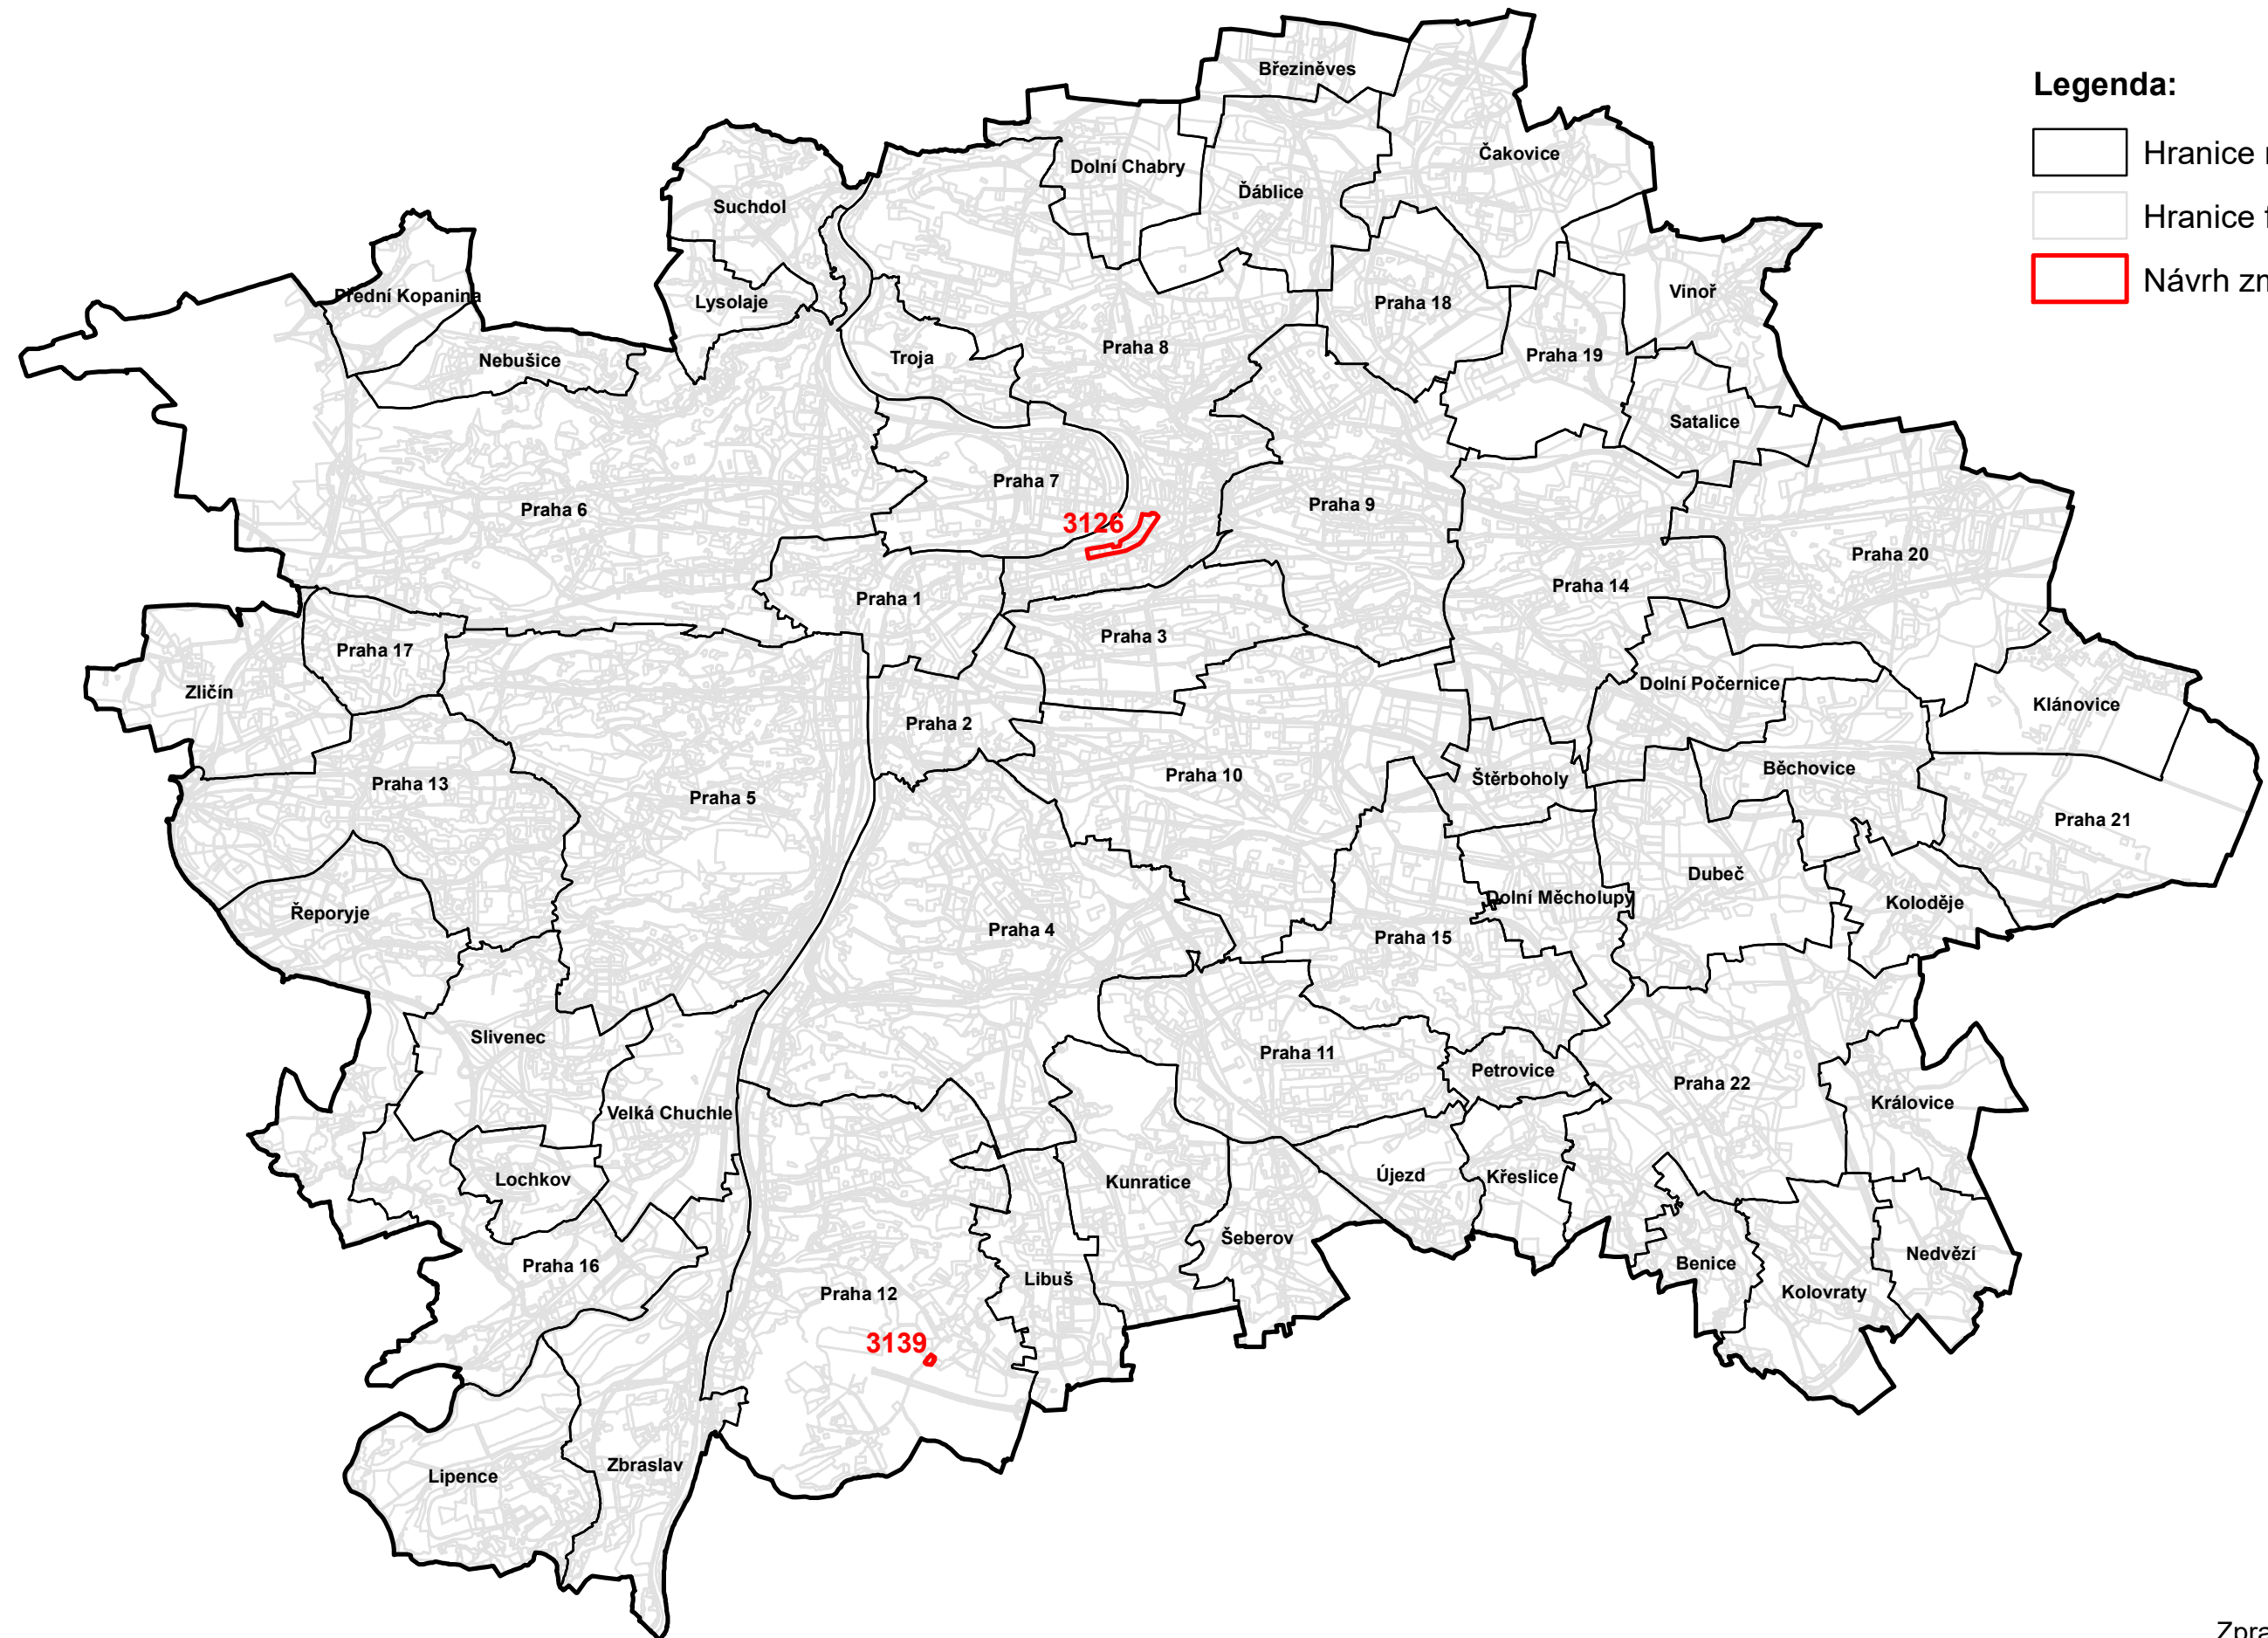

 



# NÁVRHY ZMĚN VLNY 12 ÚZEMNÍHO PLÁNU SÚ HL. M. PRAHY



## Legenda:

-  Hranice městských částí
-  Hranice funkčních ploch
-  Návrh změn vlny 12