



ODŮVODNĚNÍ - GRAFICKÁ ČÁST

ZÁSADY ÚZEMNÍHO ROZVOJE HL. M. PRAHY AKTUALIZACE č. 4

2018

ZÚR

hlavní město Praha

PRA	HA
PRA	GUE
PRA	GA
PRA	G

číslo paré:

Pořizovatel

Magistrát hlavního města Prahy
Odbor územního rozvoje MHMP
Jungmannova 35/29, Praha 1, 110 00
Ředitel: Ing. Martin Čemus

Zpracovatel

Institut plánování a rozvoje hl. m. Prahy
Vyšehradská 57/2077, Praha 2, 128 00
Ředitel: Mgr. Ondřej Boháč

Ing. arch. Kateřina Szentesiová
Autorizovaný architekt, typ autorizace A
Číslo autorizace ČKA: 1981

Ing. Václav Novotný, Ph.D.
Autorizovaný inženýr pro dopravní stavby
Číslo autorizace ČKAIT: 0012939

Autorský tým

Ing. Lukáš Tittl
Ing. Václav Novotný, Ph.D., autorizovaný inženýr pro dopravní stavby, číslo autorizace ČKAIT: 0012939
Mgr. Nikola Jurková
Ing. arch. Kateřina Szentesiová, autorizovaný architekt, číslo autorizace ČKA: 1981
PhDr. Nataša Macháčová – jazyková korektura

Datum zpracování: 2018

Obsah grafické části

Seznam výkresů:

01.	Koordinační výkres	1 : 50 000
04.	Výkres širších vztahů	1 : 500 000
00.	Výkres mapového podkladu	1 : 100 000

Přílohy:

Příloha č. 2: Právní stav před Aktualizací č. 4 – grafická část

2.	Výkres ploch a koridorů nadmístního významu – dopravní infrastruktura – stav před Aktualizací č. 4 ZÚR hl. m. Prahy	1 : 100 000
6.	Výkres veřejně prospěšných staveb nadmístního významu – stav před Aktualizací č. 4 ZÚR hl. m. Prahy	1 : 100 000


Příloha č. 3: Právní stav po Aktualizaci č. 4 – grafická část

2.	Výkres ploch a koridorů nadmístního významu – dopravní infrastruktura – stav po Aktualizaci č. 4 ZÚR hl. m. Prahy – se zpracováním koridoru konvenční železniční dopravy	1 : 100 000
6.	Výkres veřejně prospěšných staveb nadmístního významu – stav po Aktualizaci č. 4 ZÚR hl. m. Prahy – se zpracováním koridoru konvenční železniční dopravy	1 : 100 000



ZÚR
hlavní město Praha


PRAHA
PRAHA
PRAHA
PRAHA

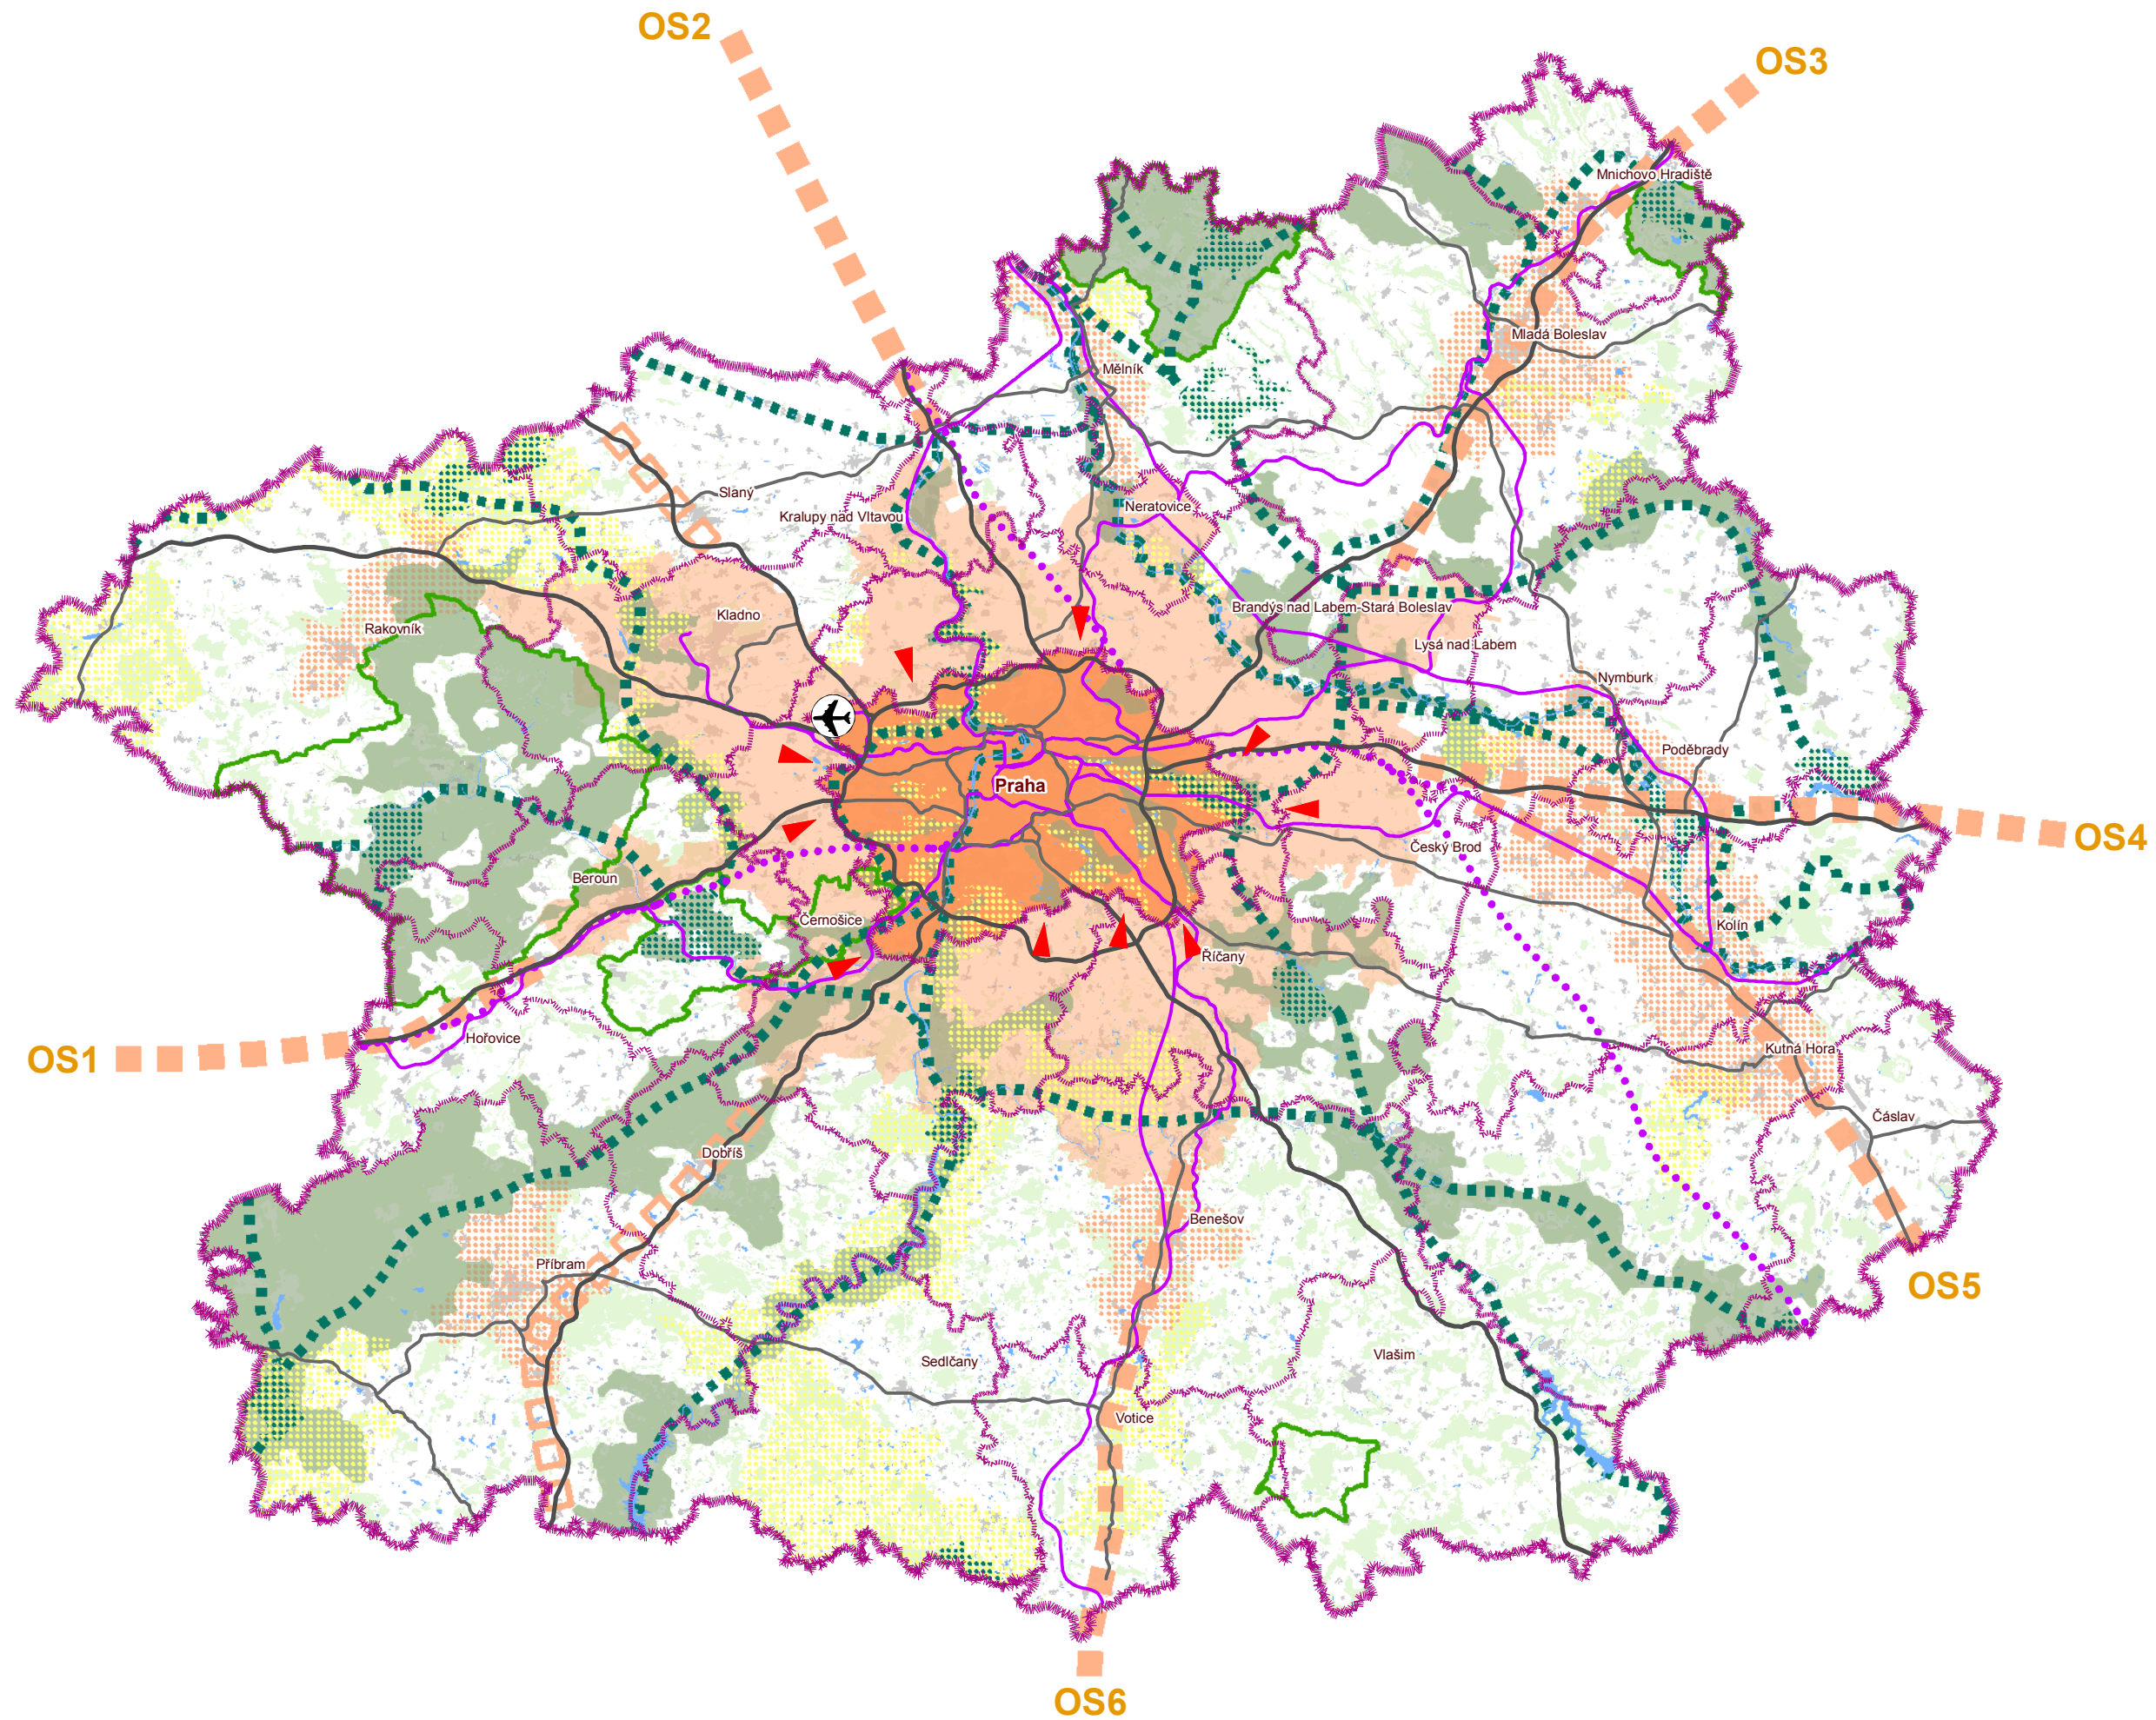

O4. VÝKRES ŠIRŠÍCH VZTAHŮ

Legenda

-  Hranice Středočeského kraje
-  Hranice hl. m. Prahy, hranice územních statistických jednotek NUTS 2 a NUTS 3
-  Hranice obcí s rozšířenou působností
-  Zástavba
-  Významné plochy zeleně
-  Vodní plochy a toky
-  Dálnice, rychlostní komunikace, Pražský okruh (SOKP)
-  Ostatní komunikace
-  Koridory vysokorychlostní železniční dopravy (VRT)
-  Významné železniční tratě
-  Letiště Praha - Ruzyně (Letiště Václava Havla Praha)
-  Území hlavního města Prahy
-  Rozvojová oblast Praha dle PÚR 2008, upřesněná ZÚR Středočeského kraje 2011
-  Rozvojové osy republikového významu dle PÚR 2008
-  Rozvojové osy krajského významu s vazbou na hl. m. Prahu (dle ZÚR Středočeského kraje 2011)
-  Rozvojové oblasti krajského významu dle ZÚR Středočeského kraje 2011
-  Hlavní směry suburbanizace
-  Přírodní parky
-  Nadregionální biocentra
-  Nadregionální biokoridory
-  CHKO
-  Významné komplexy zeleně

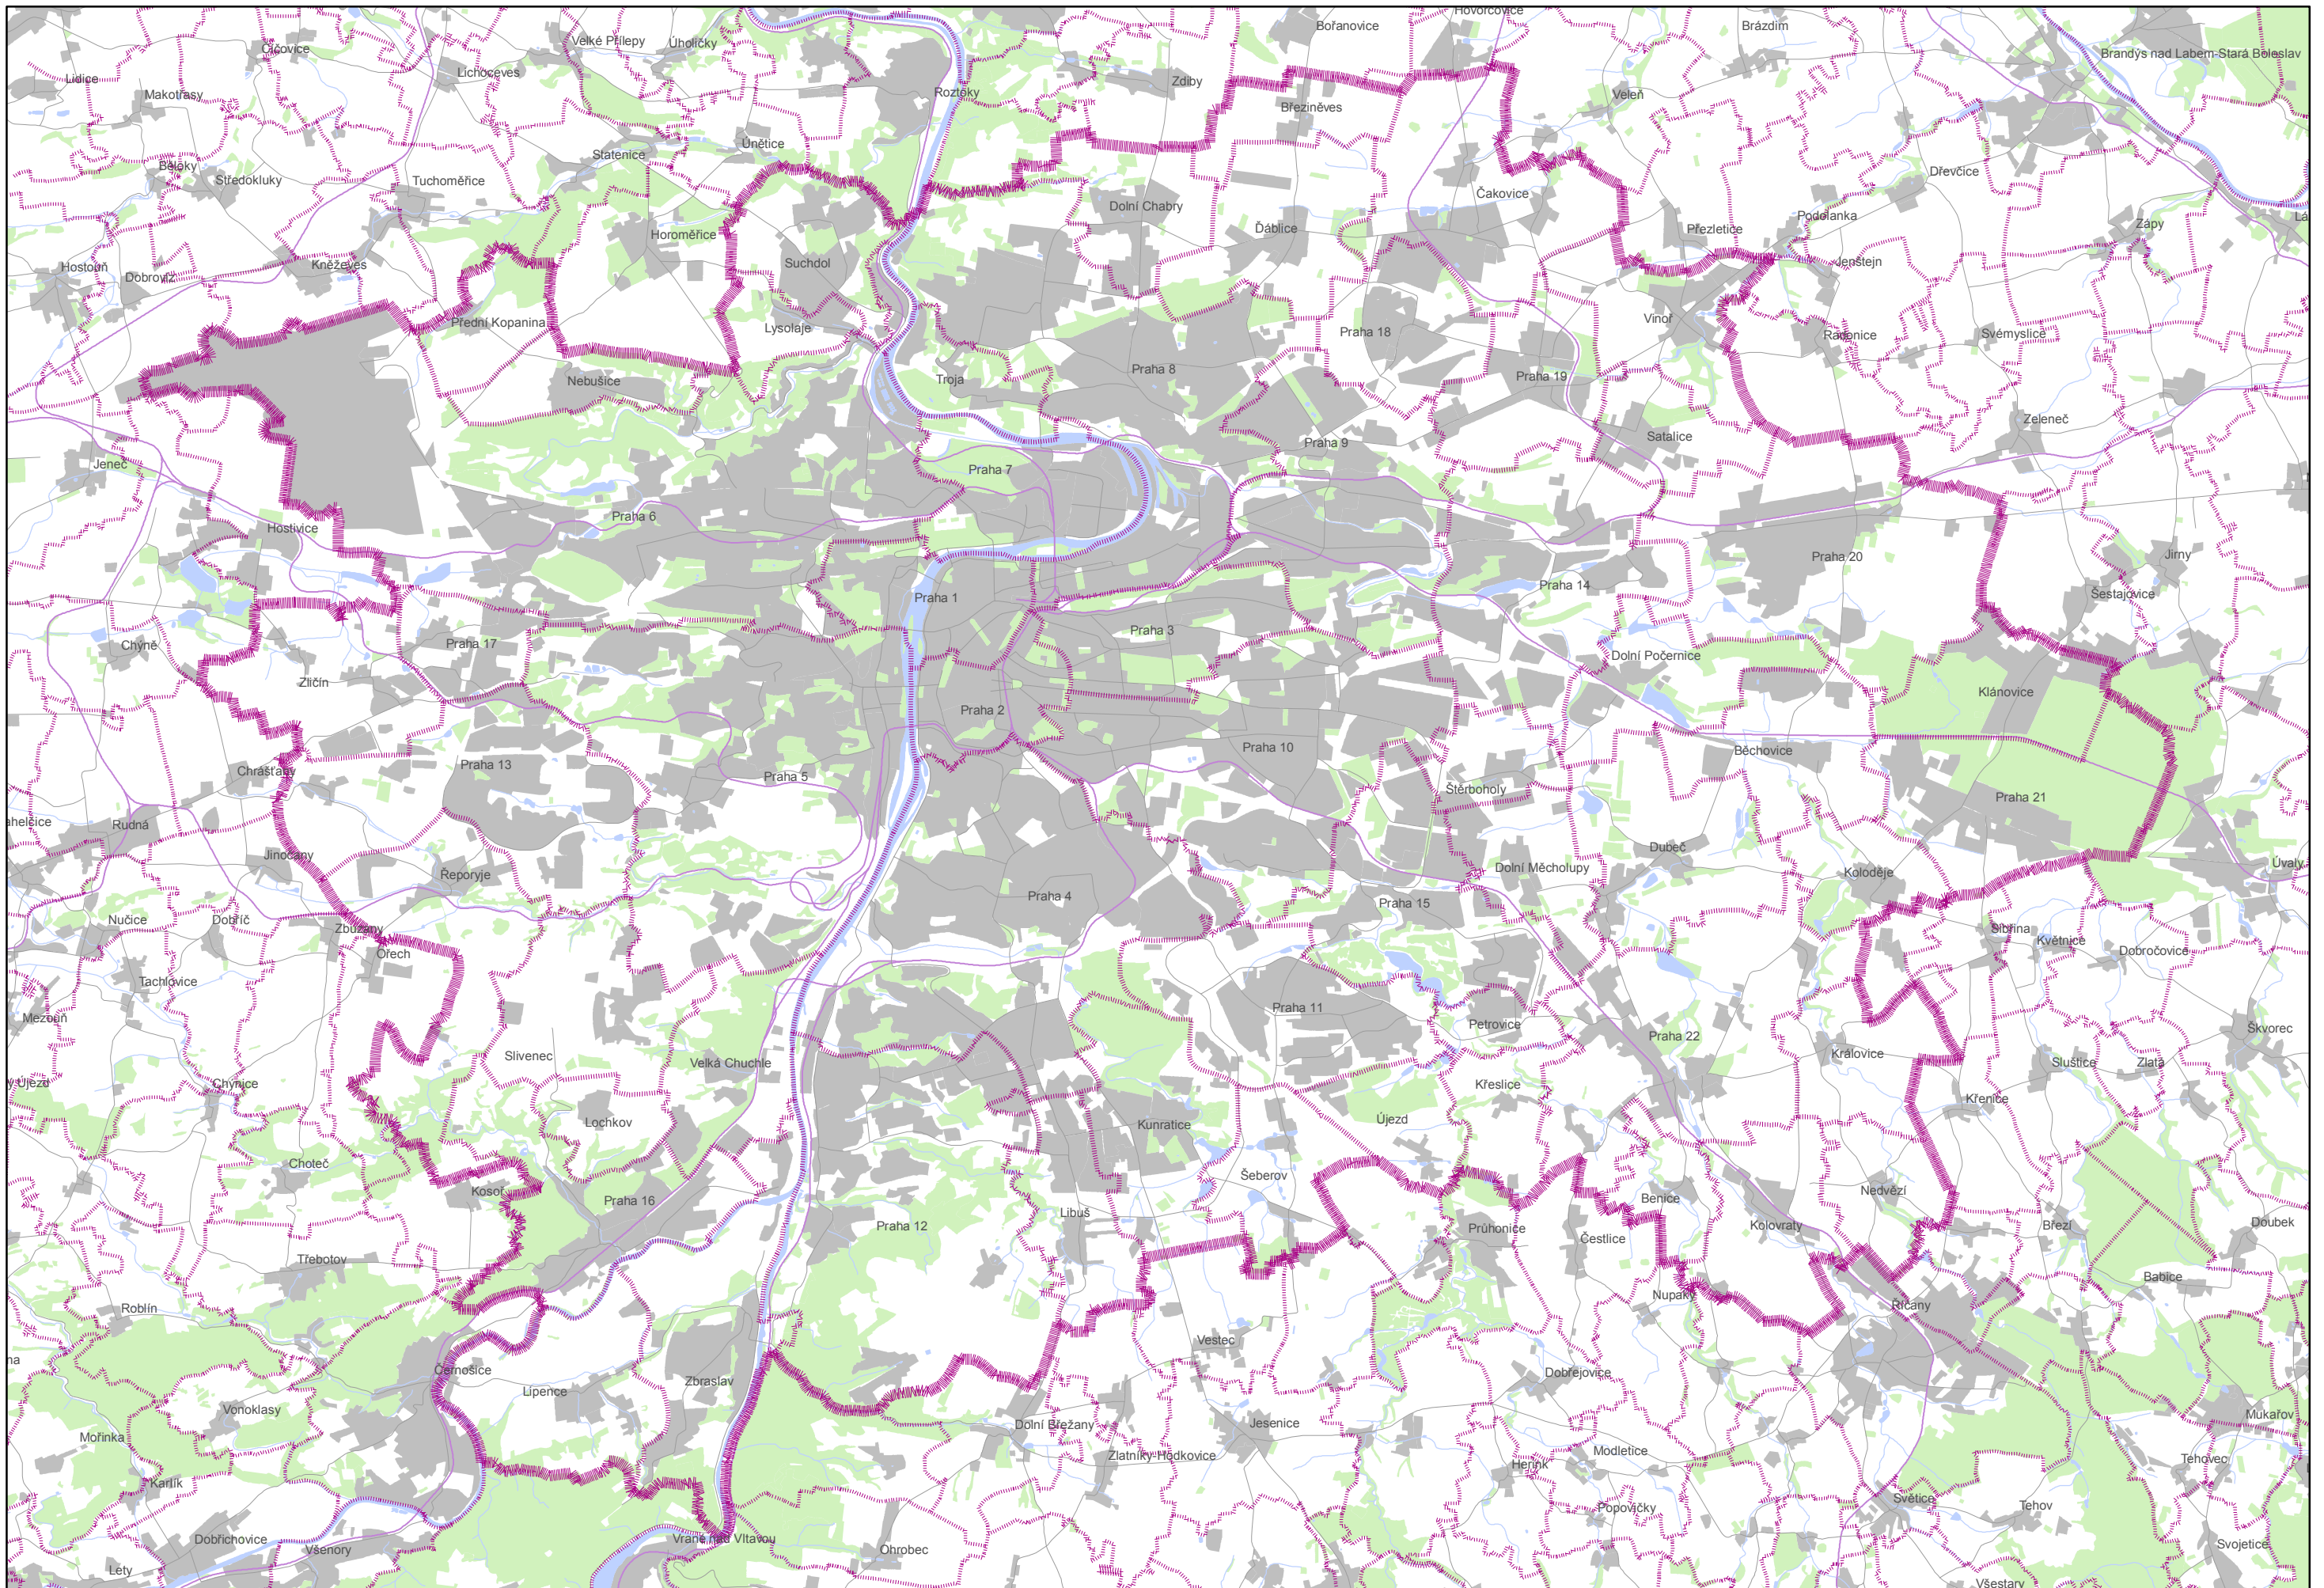

Legenda

VYBRANÉ JEVY MAPOVÉHO PODKLADU

-  Hranice kraje – hl. m. Praha, hranice územních statistických jednotek NUTS 2 a NUTS 3
-  Hranice mimopražských obcí a městských částí hl. m. Prahy
-  Zástavba
-  Významné plochy zeleně
-  Vodní plochy a toky
-  Ostatní komunikace
-  Ostatní železniční tratě