

ÚPRAVA SMĚRNÉ ČÁSTI ÚZEMNÍHO PLÁNU SÍDELNÍHO ÚTVARU HL. M. PRAHY


schváleného ZHMP dne 9.9.1999 usnesením č. 10/05-19-11-2013

ve znění změny Z 1000/00

vydané Opatřením obecné povahy č. 6/2009 s účinností od 12.11.2009

Magistrát hl. m. Prahy
odbor stavební a územního plánu
Ing. Jaromír Myška
111 21 Praha 1

číslo U 1197/2013

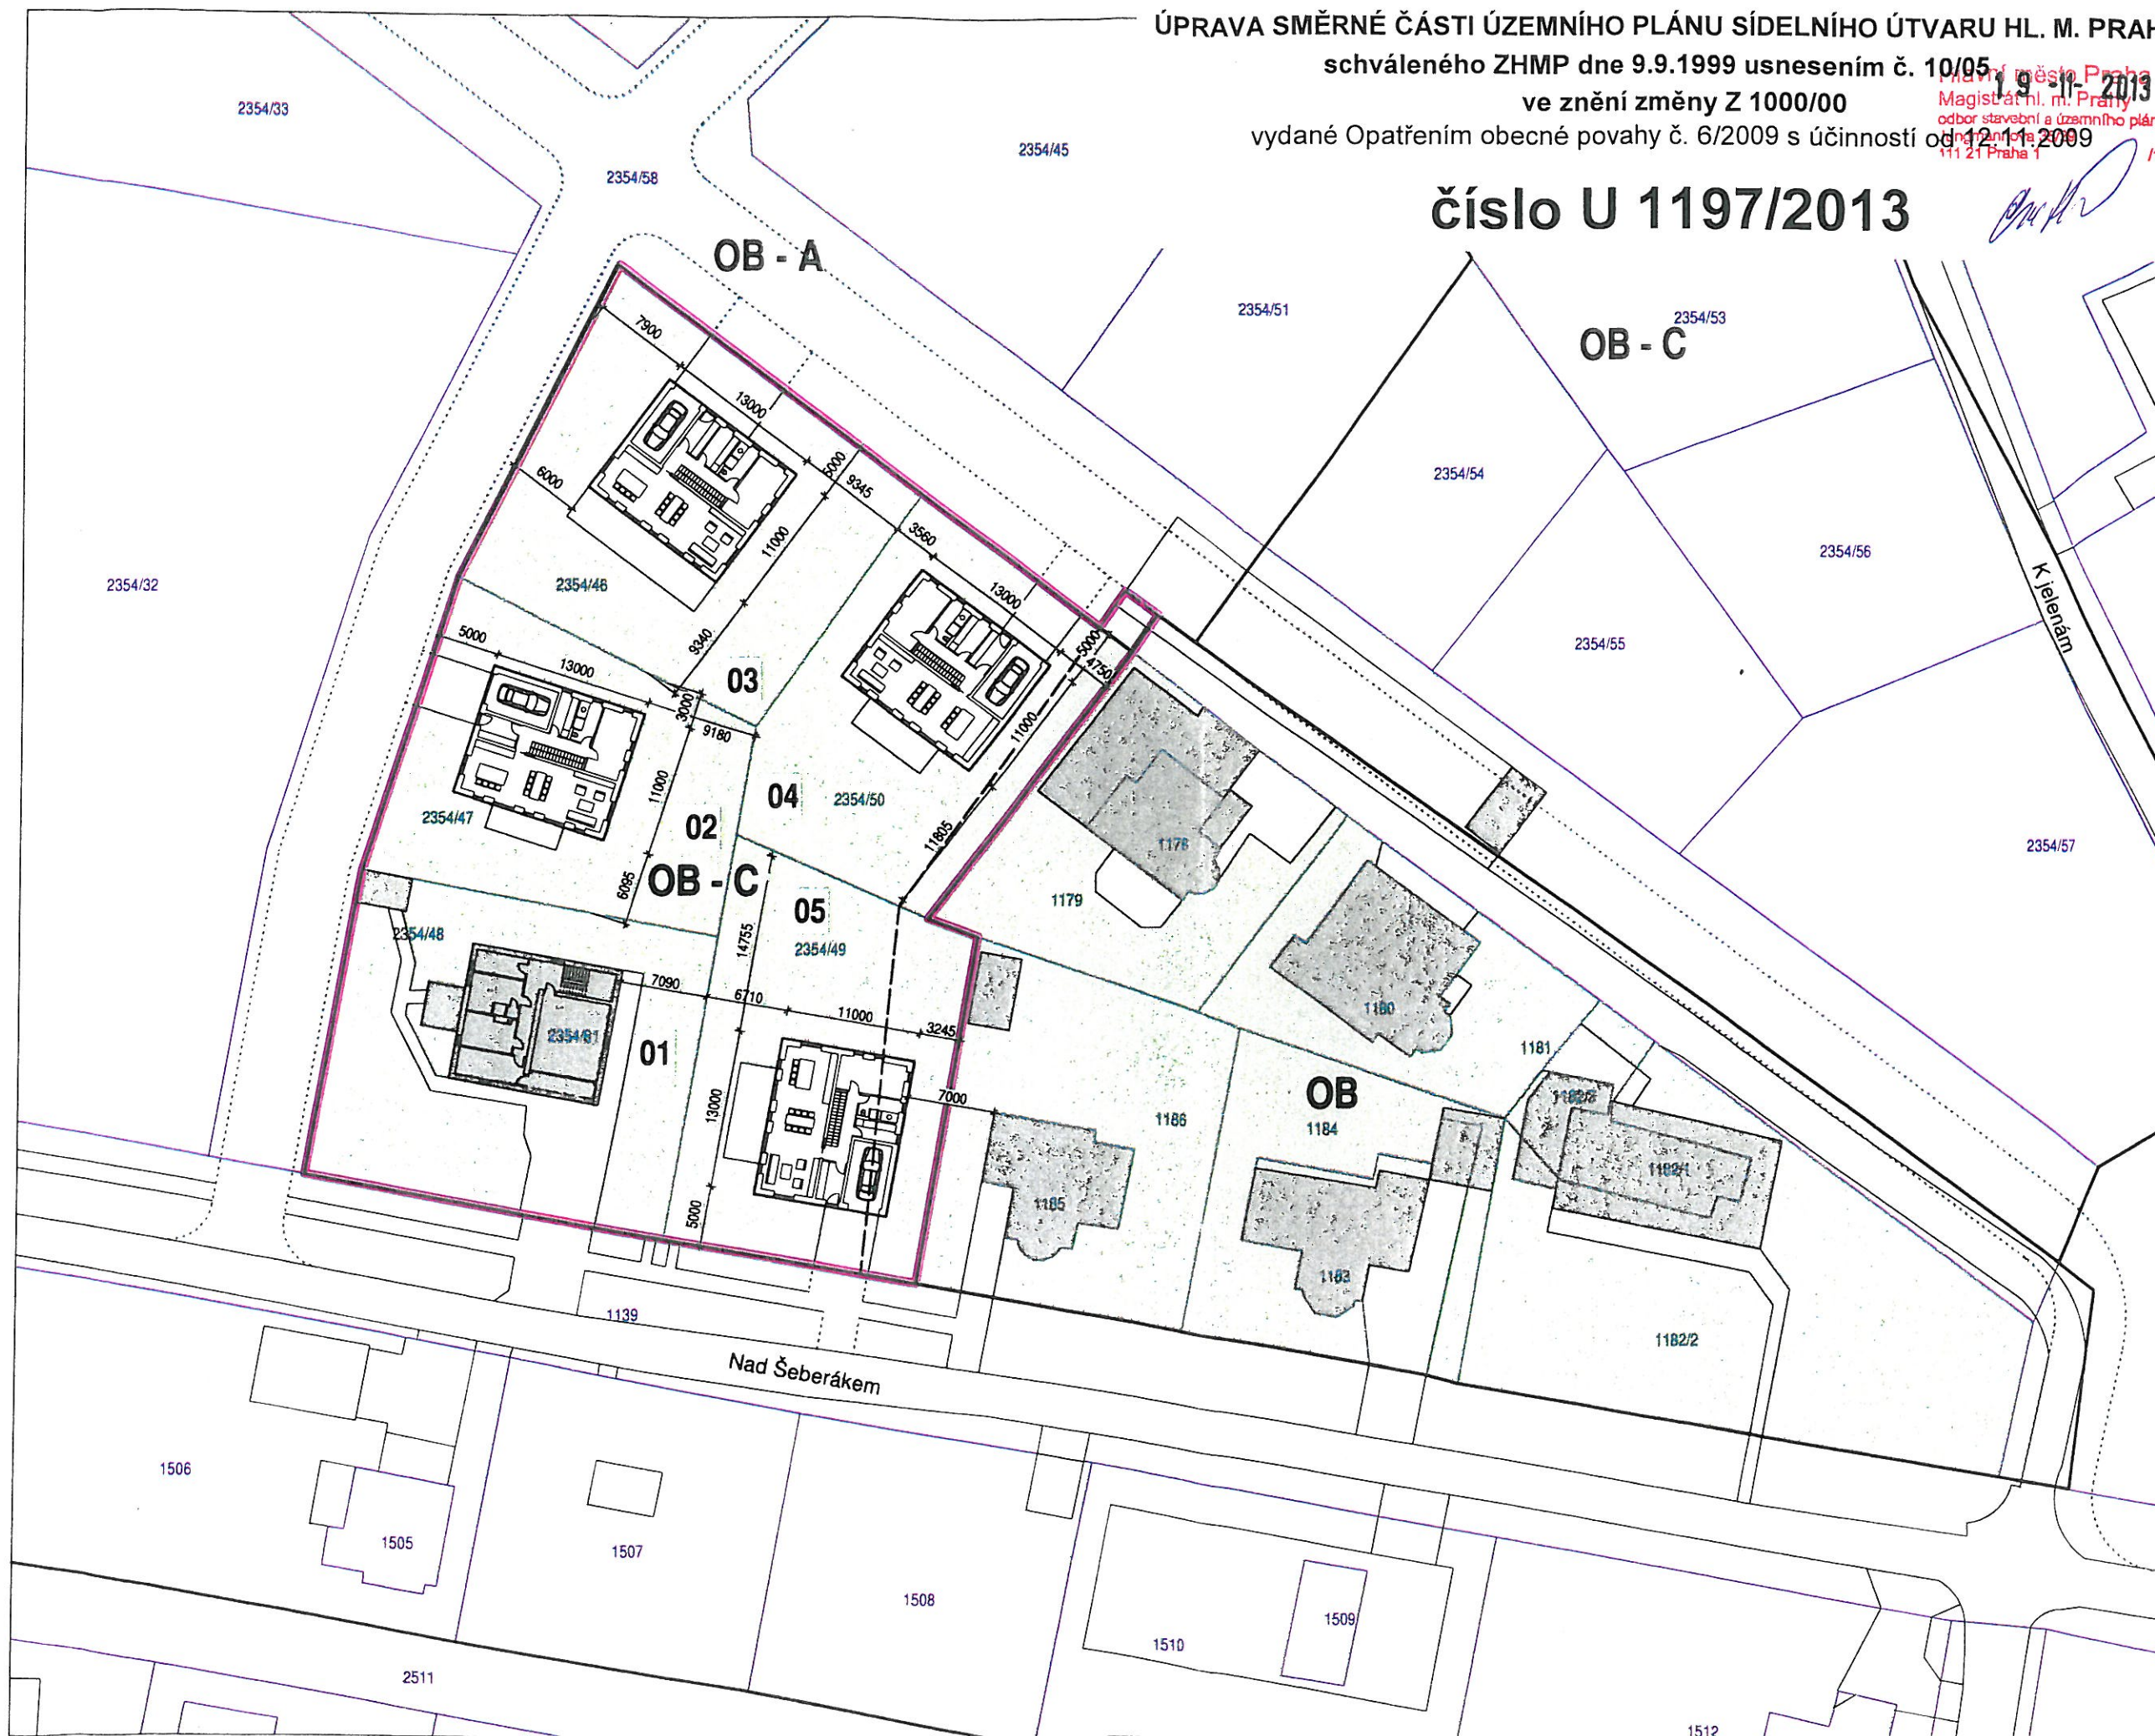

LEGENDA

	HRANICE ŘEŠENÉHO ÚZEMÍ
	PARCELY
	ČÍSLA PARCEL
	HRANICE FUNKČNÍCH PLOCH
	OB
	PŮVODNÍ HRANICE F. PLOCH
	STÁVAJÍCÍ OBJEKTY
	NAYRHOVANÉ OBJEKTY - PŮDORYS 1.NP V SITUACI
	ZPEVNĚNÉ PLOCHY
	STÁVAJÍCÍ KOMUNIKACE
	ZELEŇ
	KOMUNIKACE VÝHLED

PRAHA 10/2013



Zpracovatel dokumentace:



Nad Obcí II 1930/7
140 00 Praha 4
Tel.: 739 627 689

Ředitel projekce	Radka Myšková
Vedoucí úkolu	Ing. arch. Jaromír Myška
Vypracoval	Ing. arch. Martina Kodetová
Objednatel	Ing. Václav Karban Konstantinova 1471/4 149 00 Praha 11 Chodov

Zakázka:
NÁVRH NA ÚPRAVU KÓDU MÍRY
VYUŽITÍ ÚZEMÍ A ÚPRAVU
HRANICE FUNKČNÍCH PLOCHY
ÚPN V KUNRATICÍCH
- LOKALITA NA JELENÁCH

Výkres:
NÁVRHOVÁ SITUACE
PRO VÝPOČET ÚPRAVY MÍRY
VYUŽITÍ ÚZEMÍ

Zakázkové číslo:	16-11-0713
Měřítko:	1:500
Počet formátů:	2 A4
Datum:	09/2013
Stupeň:	STUDIE
Část dokument:	Číslo výkresu:
2	4