

schváleného ZHMP dne 9.9.1999 usnesením č. 10/05


ve znění změny Z 1000/00

vydané Opatřením obecné povahy č. 6/2009 s účinností od 12.11.2009


16.12.2013  
Hlavní město Praha  
Magistrát hl. m. Prahy  
pro stavební a územní plán  
Jungmannova 35/29  
111 21 Praha 1




# číslo U 1198/2013

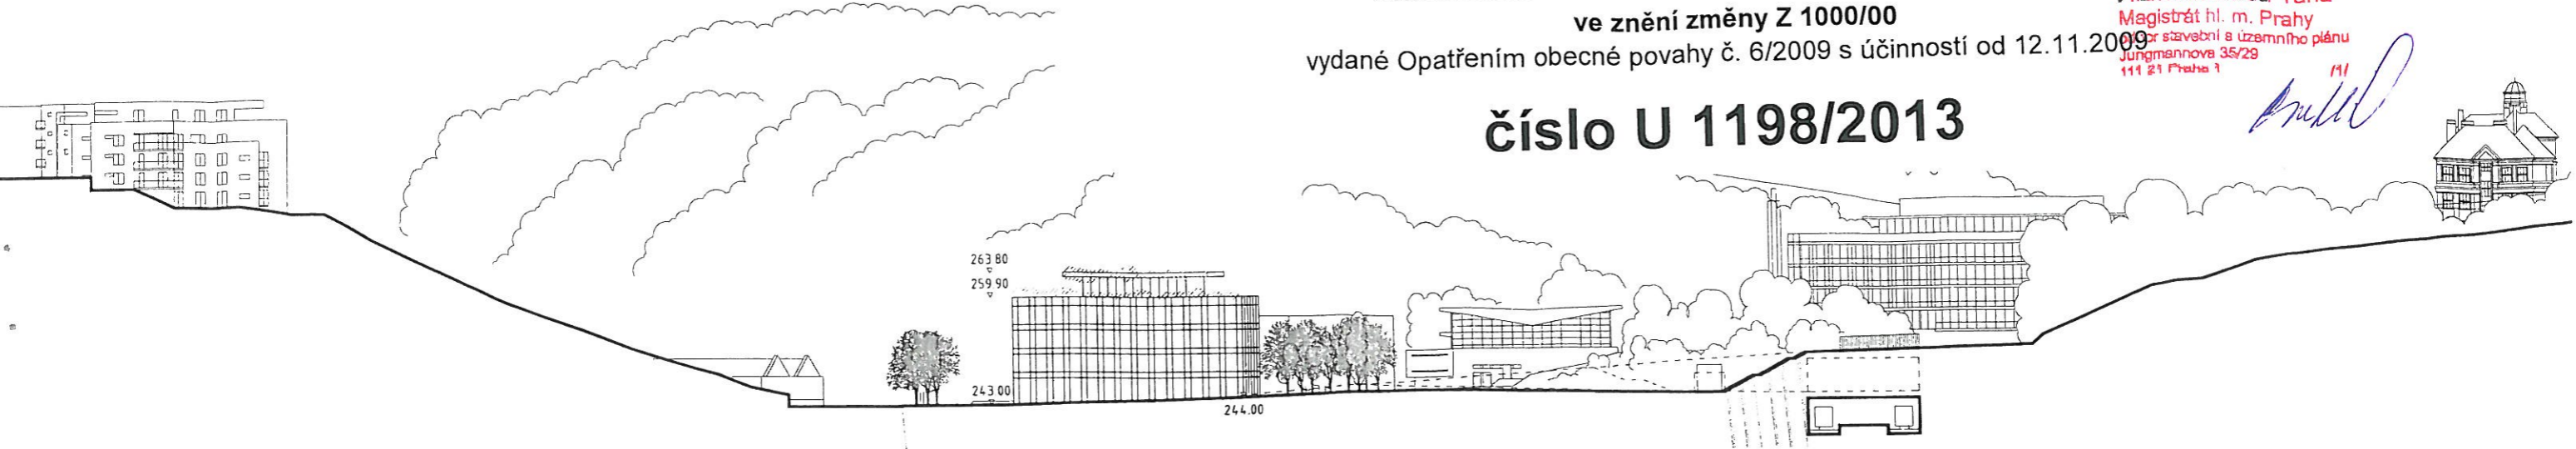

POHLED ZÁPADNÍ Z ULICE RADLICKÁ

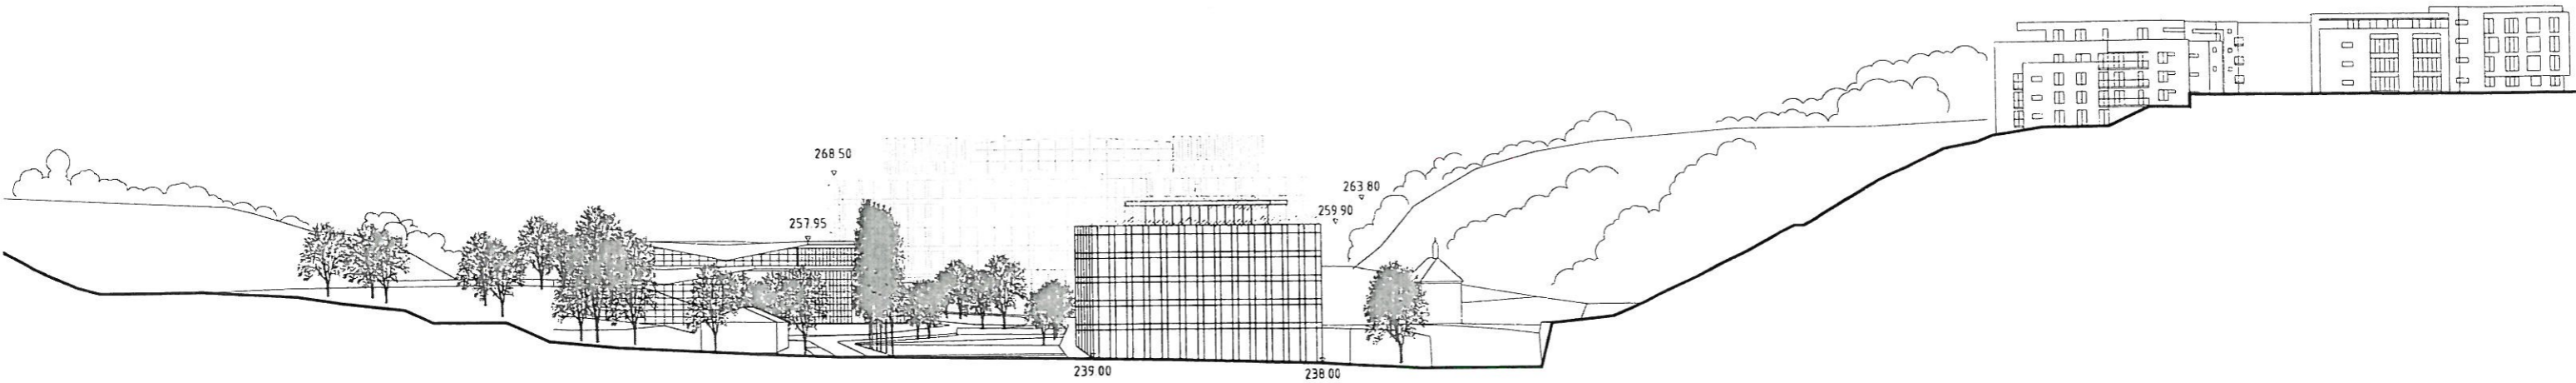

POHLED VÝCHODNÍ

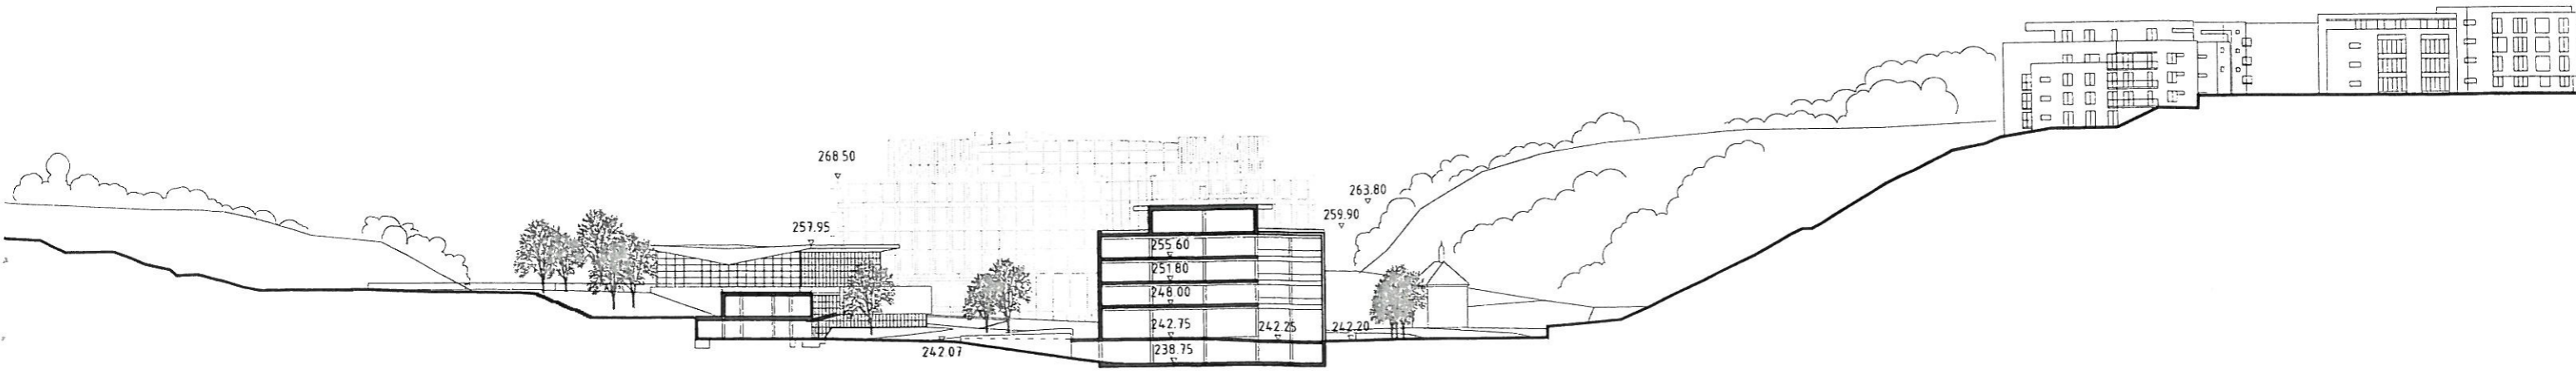

ŘEZ PŘÍČNÝ