


ÚPRAVA SMĚRNÉ ČÁSTI ÚZEMNÍHO PLÁNU SÍDELNÍHO ÚTVARU HL. M. PRAHY
 schváleného ZHMP dne 9.9.1999 usnesením č. 10/05
 ve znění změny Z 1000/00
 vydané Opatřením obecné povahy č. 6/2009 s účinností od 12.11.2009
 v hlavním městě Praha
 odbor stavební a územního plánu
 Jungmannova 35/26
 111 21 Praha 1
 1/1

Číslo U 1214/2013


[Handwritten signature]

ŘEZ OBJEKTEM – 1. ETAPA =
 JEDNOPODLAŽNÍ BUDOVA

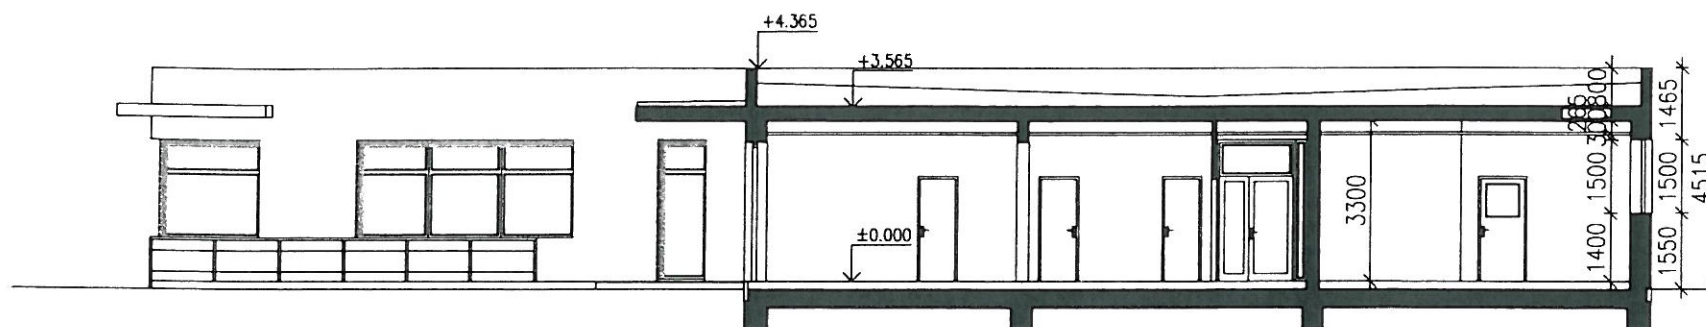

ŘEZ A-A M 1:100

ŘEZ SCHODIŠTĚM – 2. ETAPA
 = DVOUPODLAŽNÍ BUDOVA

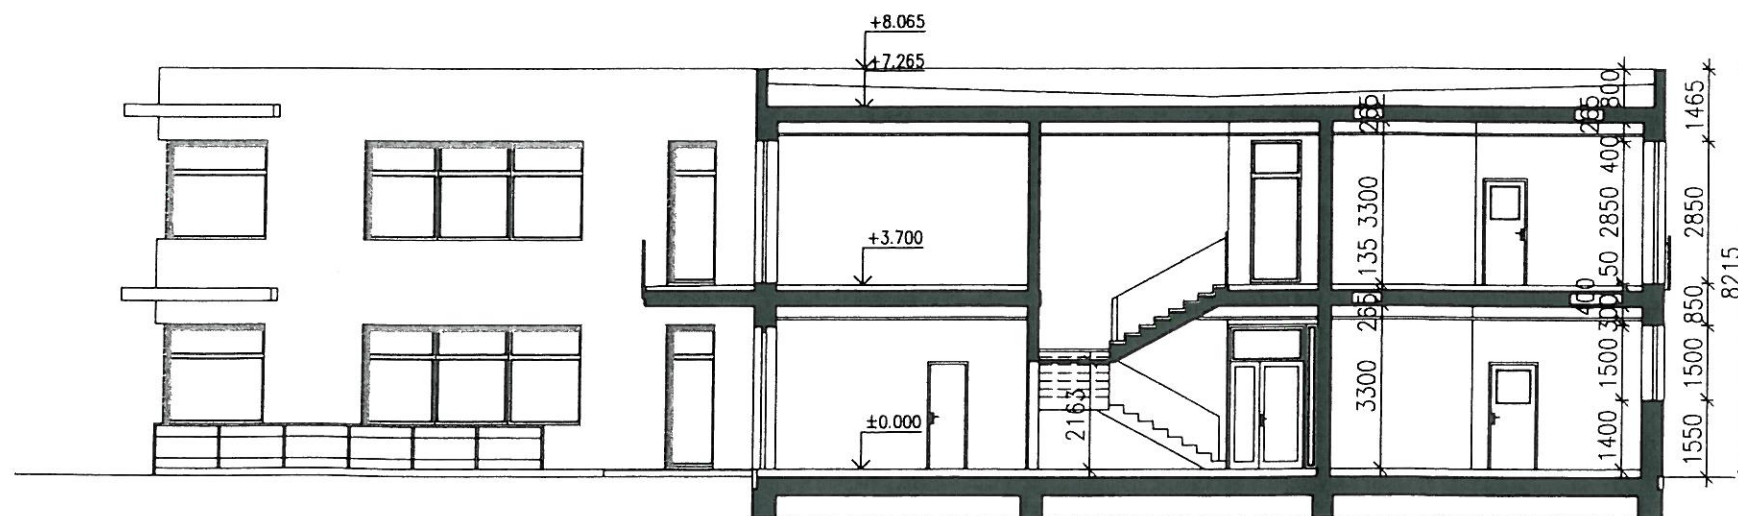

ŘEZ A-A M 1:100

MATEŘSKÁ ŠKOLA
 ŘEZY | 03