

ÚPRAVA SMĚRNÉ ČÁSTI ÚZEMNÍHO PLÁNU SÍDELNÍHO ÚTVARU HL. M. PRAHY
schváleného ZHMP dne 9.9.1999 usnesením č. 10/05 19 -12- 2013
ve znění změny Z 1000/00
vydané Opatřením obecné povahy č. 6/2009 s účinností od 12.11.2009

Hlavní město Praha
Úřad hl. m. Prahy
odbor stavební a územního plánu
Jungmannova 35/75
111 21 Praha 1
/1/


číslo U 1222/2013

výpis ploch

zastavěná plocha RD	297m ² /15,6%/	326m ² /17,2%/
zpevněné plochy - zámek dl	14,8m ² /7,8%/	
zpevněná plochy - veřejné, započítatelné	178m ² /9,4%/	
zeleň pod dřevěnou terasou	73m ² /3,8%/	
zeleň	962m ² /50,7%/	
zeleň - veřejná, započítatelná	24,1m ² /12,7%/	1276m ² /67,2%/
celkem	1899m ² /15,6%/	

pozemky dotčené stavbou

parc. č. 1408/1	zahrada	majitelem je stavebník
parc. č. 1106	ostatní komunikace	majitelem je Hl. m. Praha, Mariánské nám. 2/2, Praha-Staré Město, 110 01
parc. č. 1889/1	silnice, ul. Netlucká	majitelem je Hl. m. Praha, Mariánské nám. 2/2, Praha-Staré Město, 110 01

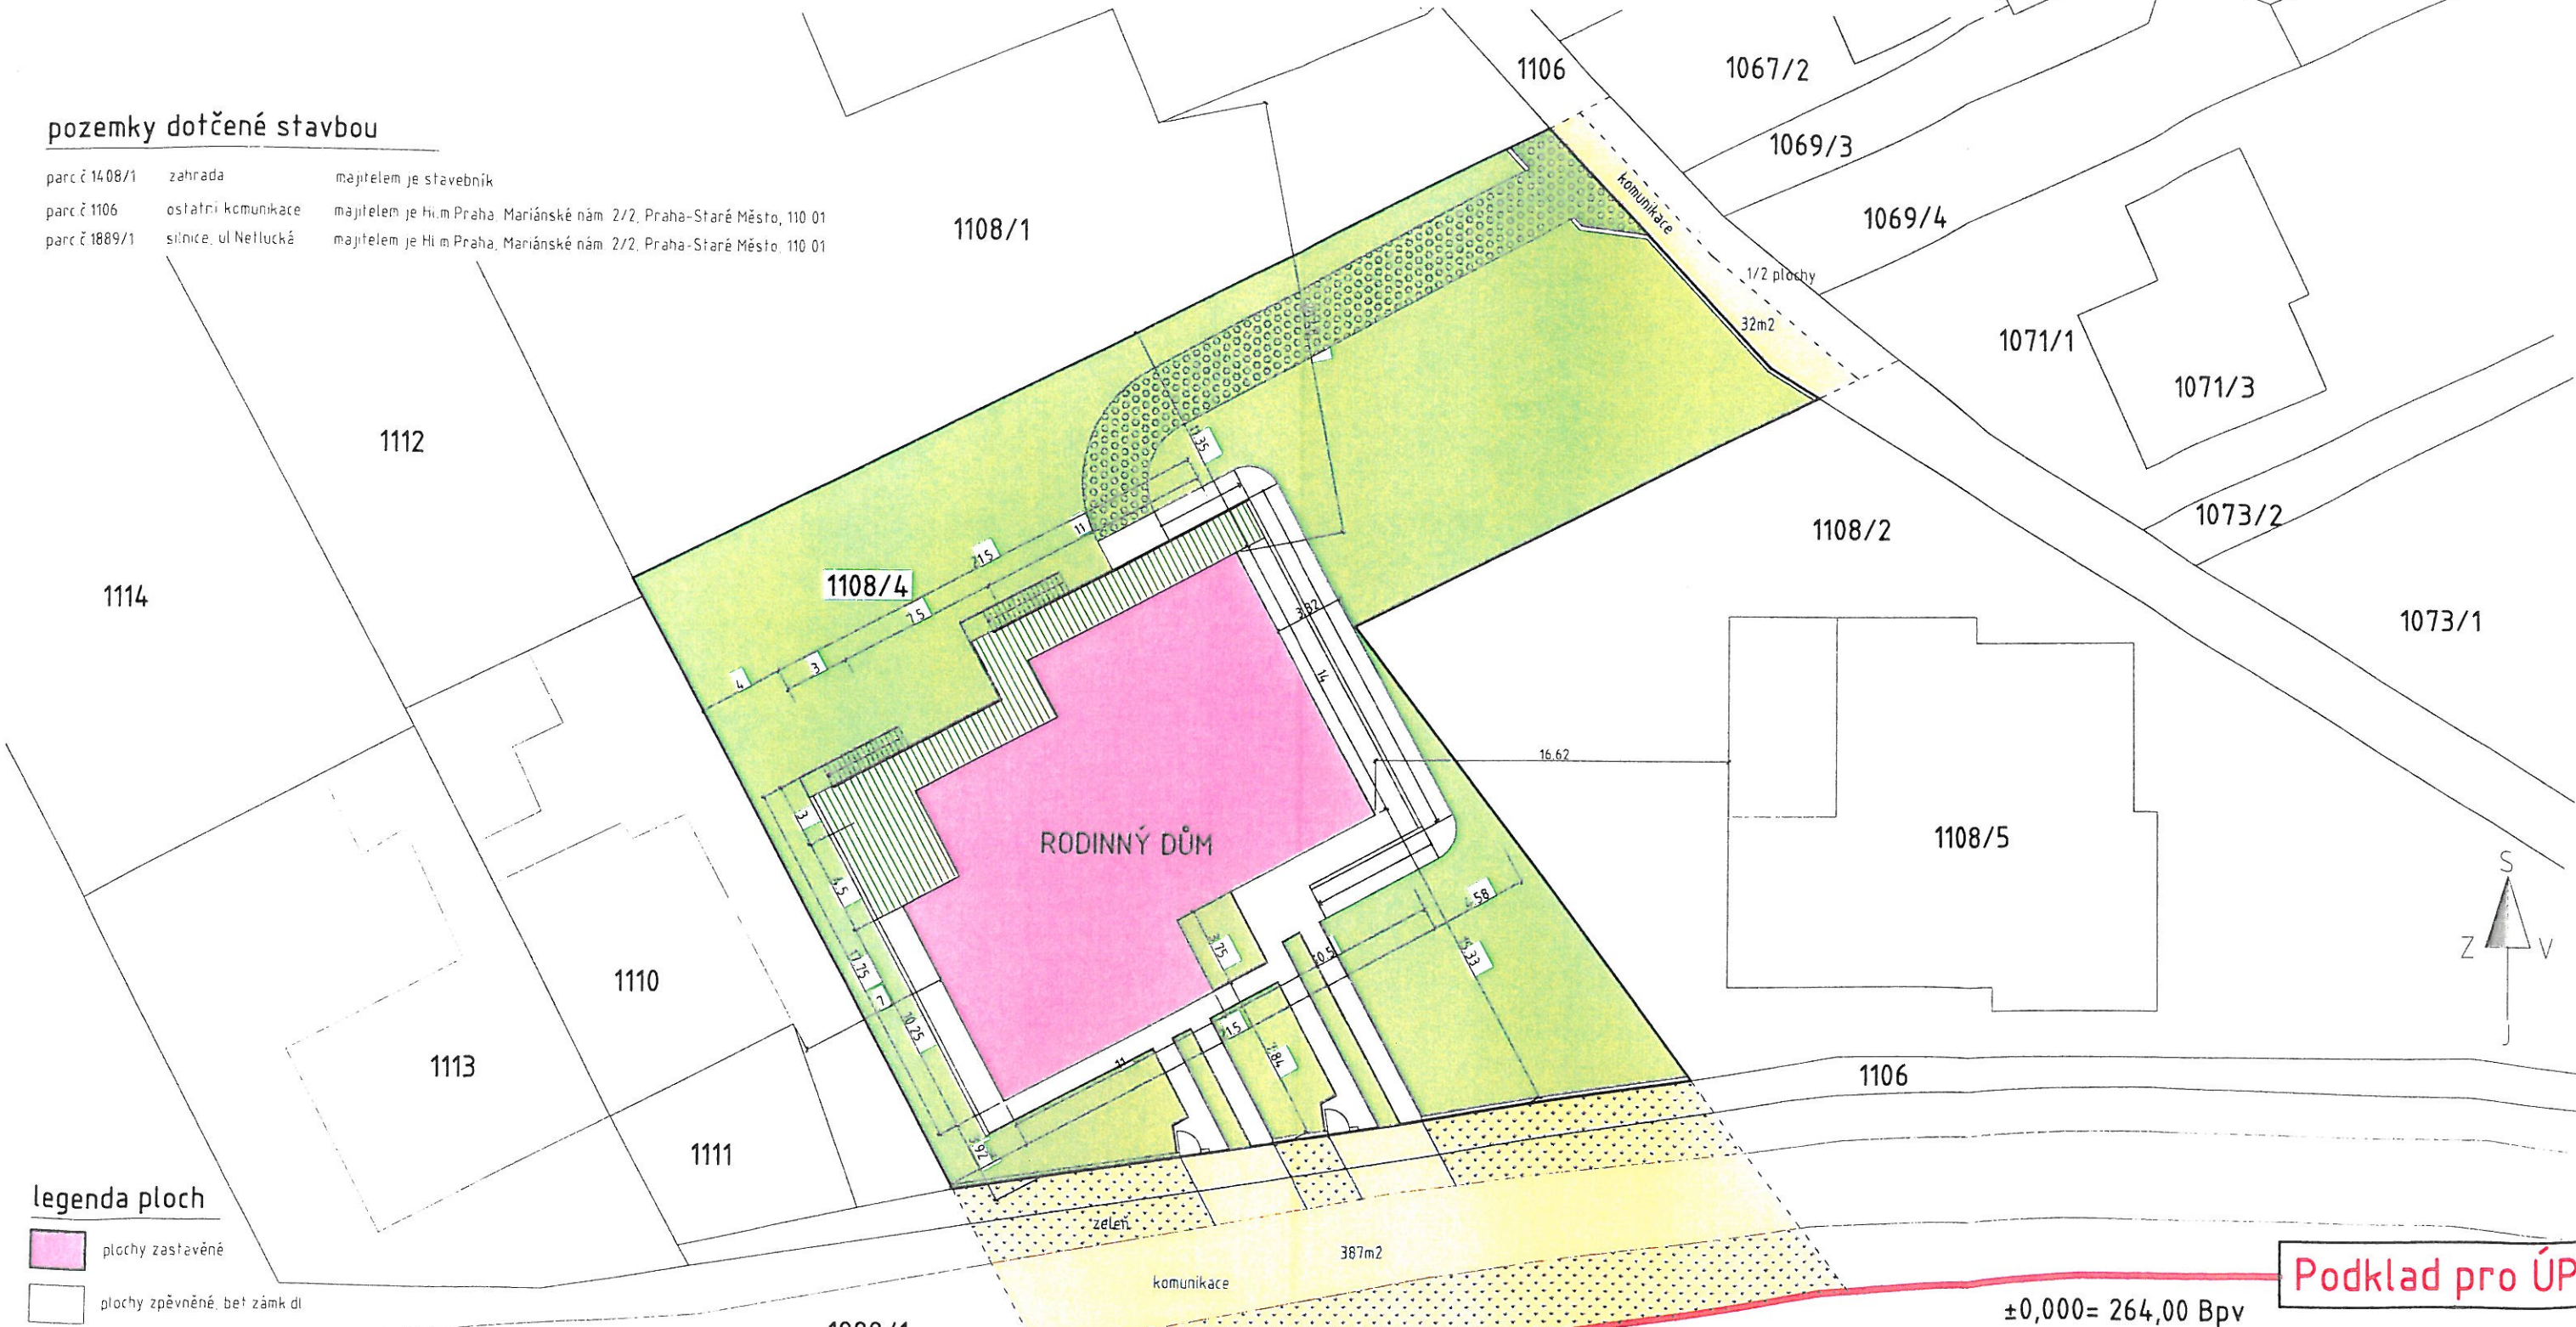

legenda ploch

- plochy zastavěné
- plochy zpevněné, bet. zámek dl
- zeleň pod terasou - twinson terrace
- zelená plocha opatřena zpevňující parkovací sítí PARKING
- započítatelné plochy z veřejné části
- zelená plocha

Podklad pro ÚPI

±0,000 = 264,00 Bpv

název akce RODINNÝ DŮM STAVEBNÍKA - DUBEČ			
Výkresová část oddílu C. Situace stavby, dle přílohy č. 1 k vyhlášce č. 499/2006 Sb.			
stavebník:	Ing. Zdeněk a Jitřenka Adamcoví, Razová 1, 792 01	místo stavby:	parc. č. 1108/4, k.ú. Dubeč
název výkresu:	situace	číslo výkresu:	C - 01
Jan Král	autorizovaný technik pro pozemní stavbu, IČO 0009885, IČO 62987992, Ke hřišti 171, Radlák, Jilové u Prahy, 254 01, e-mail: projekt.kral@volny.cz, tel: 777 698 367, fax: 241 400 487	vypracoval:	Jan Král
		datum:	13/01/2013
		měřítko:	1:300, KN
		zakázkové číslo:	PD - 04 - 2013