


ÚPRAVA SMĚRNÉ ČÁSTI ÚZEMNÍHO PLÁNU SÍDELNÍHO ÚTVARU HL. M. PRAHY  
schváleného ZHMP dne 9.9.1999 usnesením č. 10/05  
ve znění změny Z 1000/00  
vydané Opatřením obecné povahy č. 6/2009 s účinností od 12.11.2009

číslo U 1230/2014 /list 2/2/


PŮVODNÍ STAV VE VÝKRESE č.4

MĚŘÍTKO 1:10 000

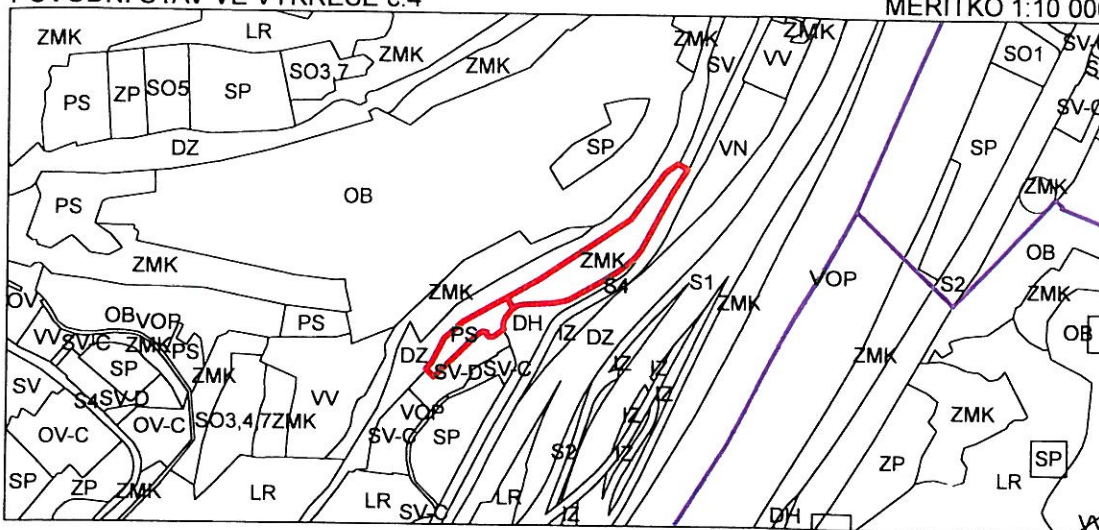

NOVÝ STAV VE VÝKRESE č.4

MĚŘÍTKO 1:10 000

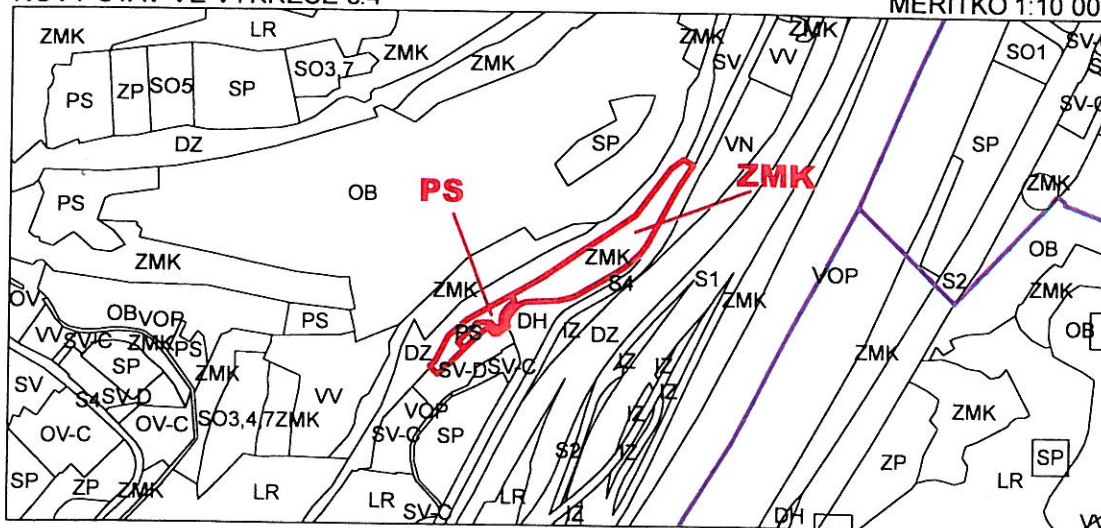

HLAVNÍ MĚSTO PRAHA  
MAGISTRÁT HLAVNÍHO MĚSTA PRAHY  
ODBOR STAVEBNÍ A ÚZEMNÍHO PLÁNU

Hlavní město Praha  
Magistrát hl. m. Prahy  
odbor stavební a územního plánu  
Jungmannova 35/29  
111 21 Praha 1

1/1

Platnost od: 21-07-2014

Razítko:

Ing. Jitka Cvetlerová  
ředitelka odboru