


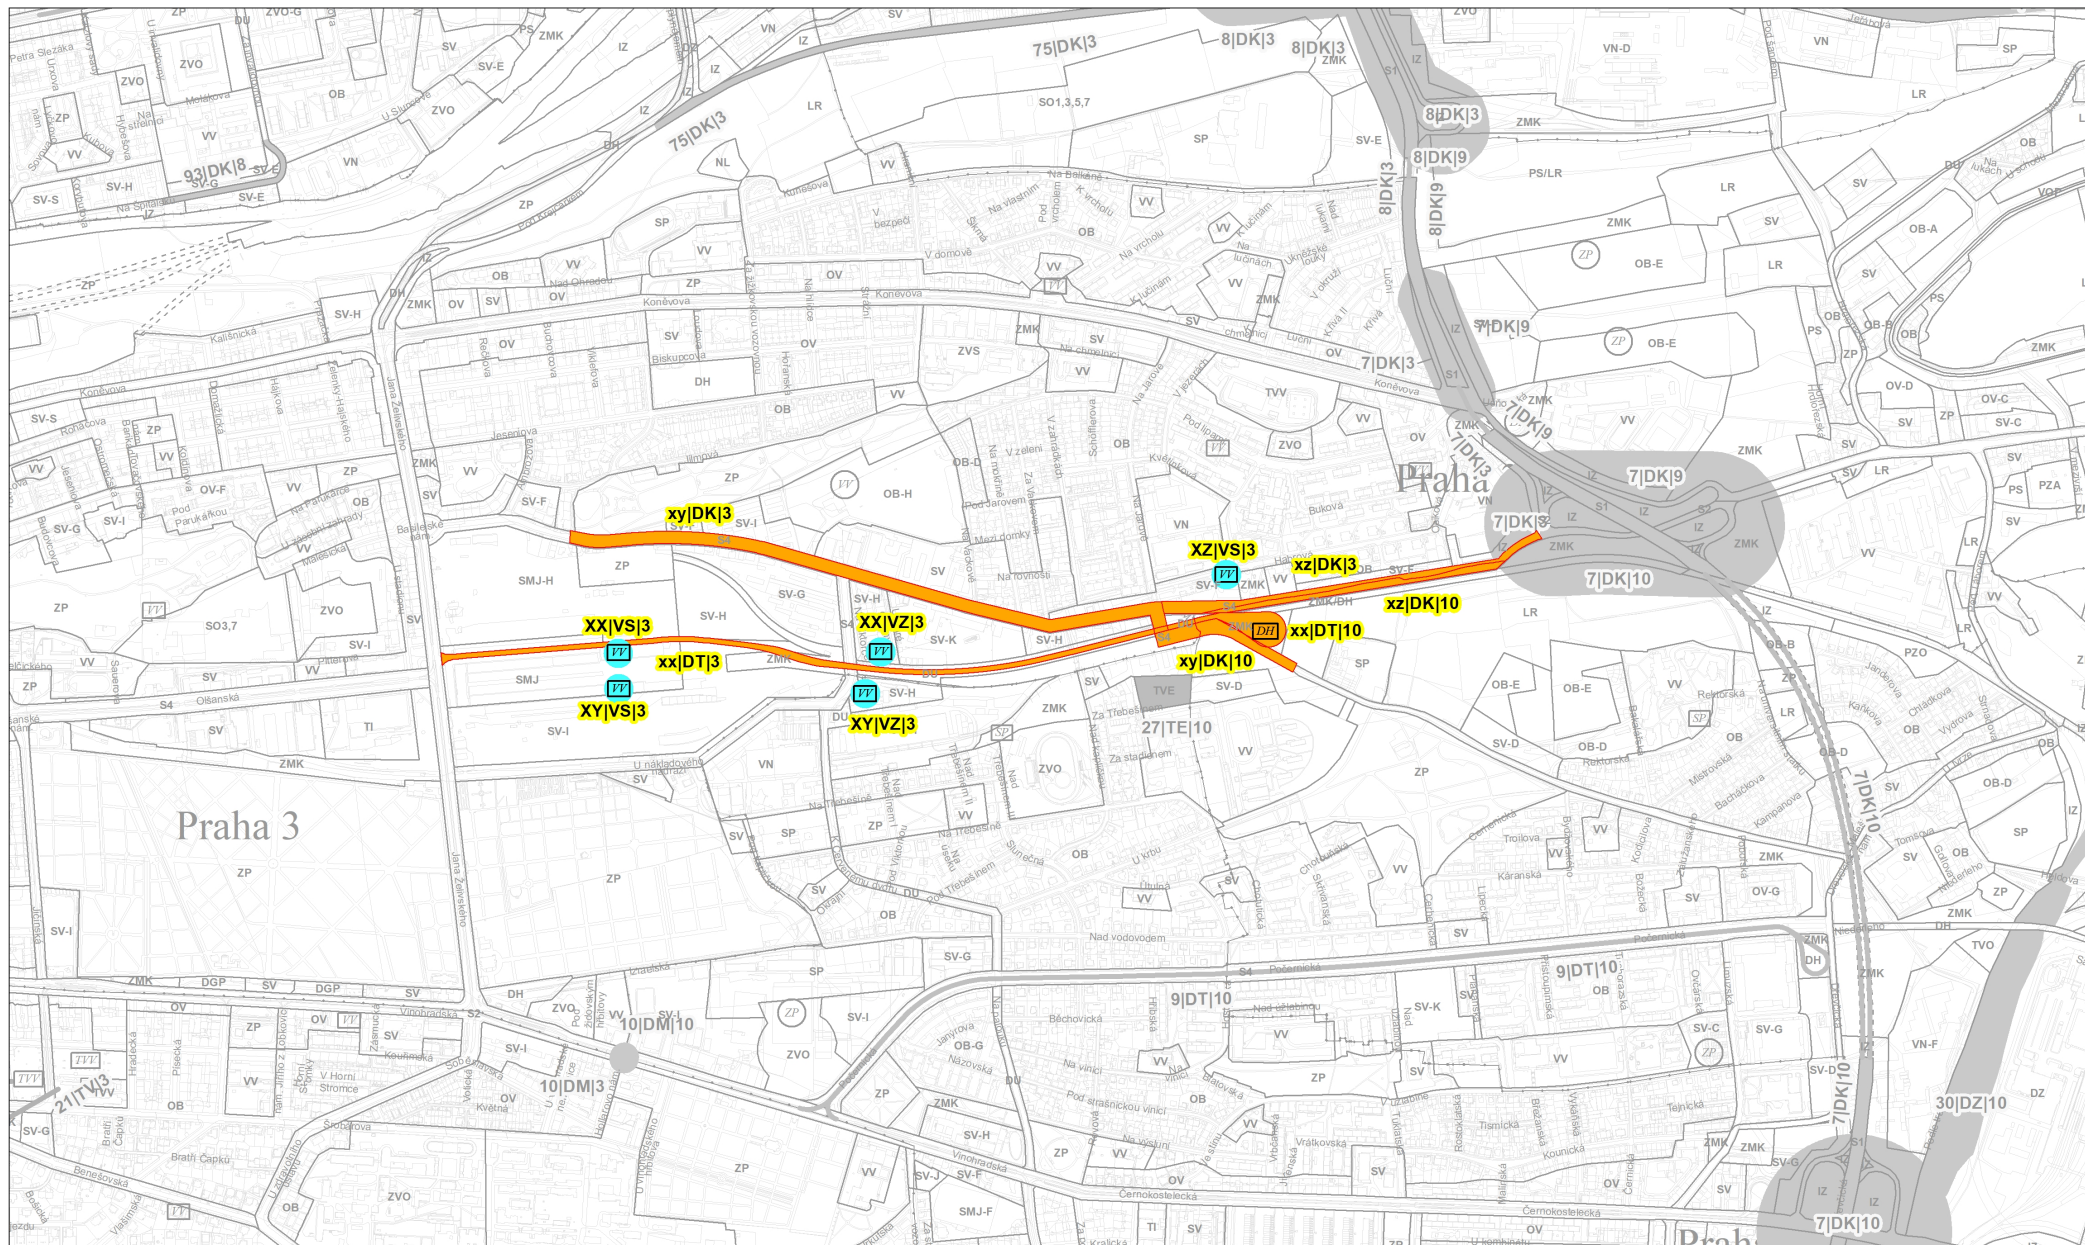

Návrh změny, výkres č. 25 – Veřejné prospěšné stavby

M 1 : 10 000