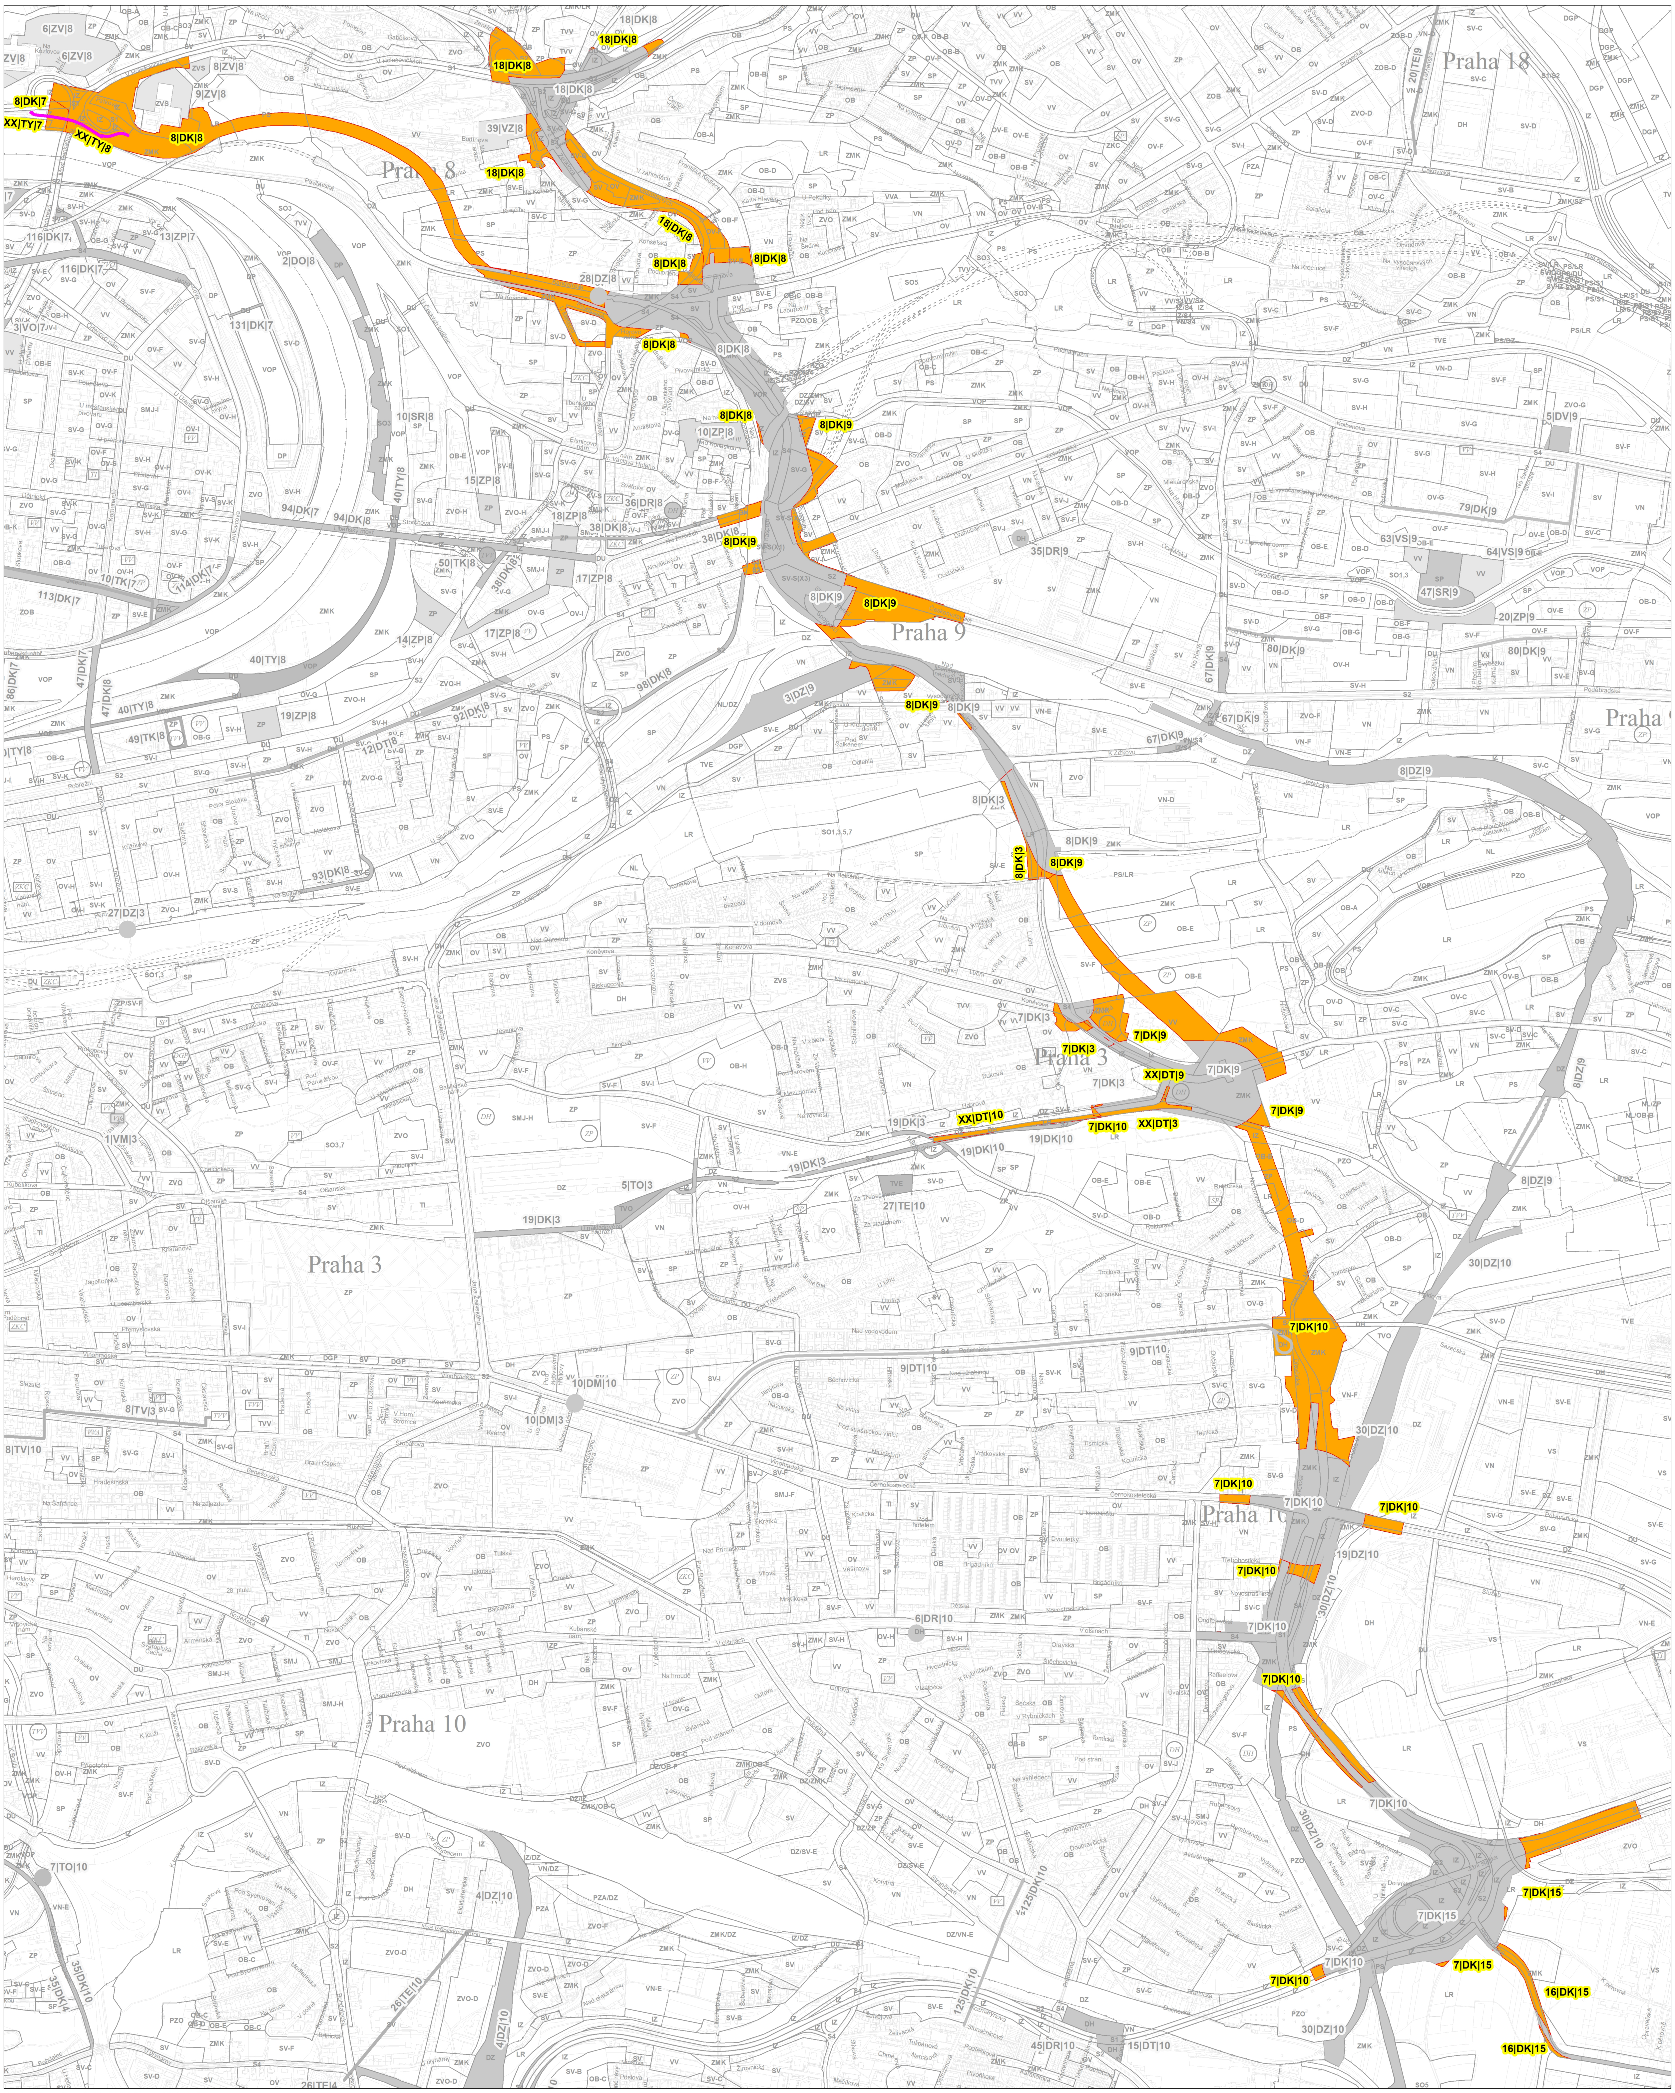
8|DK|7
XX|TY|7
XX|TY|8
8|DK|8
18|DK|8
18|DK|8
18|DK|8
18|DK|8
8|DK|8
8|DK|8
8|DK|8
8|DK|8
8|DK|9
38|DK|9
8|DK|9
8|DK|9
8|DK|9
8|DK|3
8|DK|9
7|DK|3
7|DK|9
XX|DT|9
XX|DT|10
7|DK|10
XX|DT|3
7|DK|9
7|DK|10
7|DK|10
7|DK|10
7|DK|10
7|DK|10
7|DK|15
7|DK|15
7|DK|10
16|DK|15
16|DK|15
Praha 8
Praha 9
Praha 18
Praha 3
Praha 10

Návrh změny, výkres č. 25 – Veřejně prospěšné stavby

M 1 : 10 000