


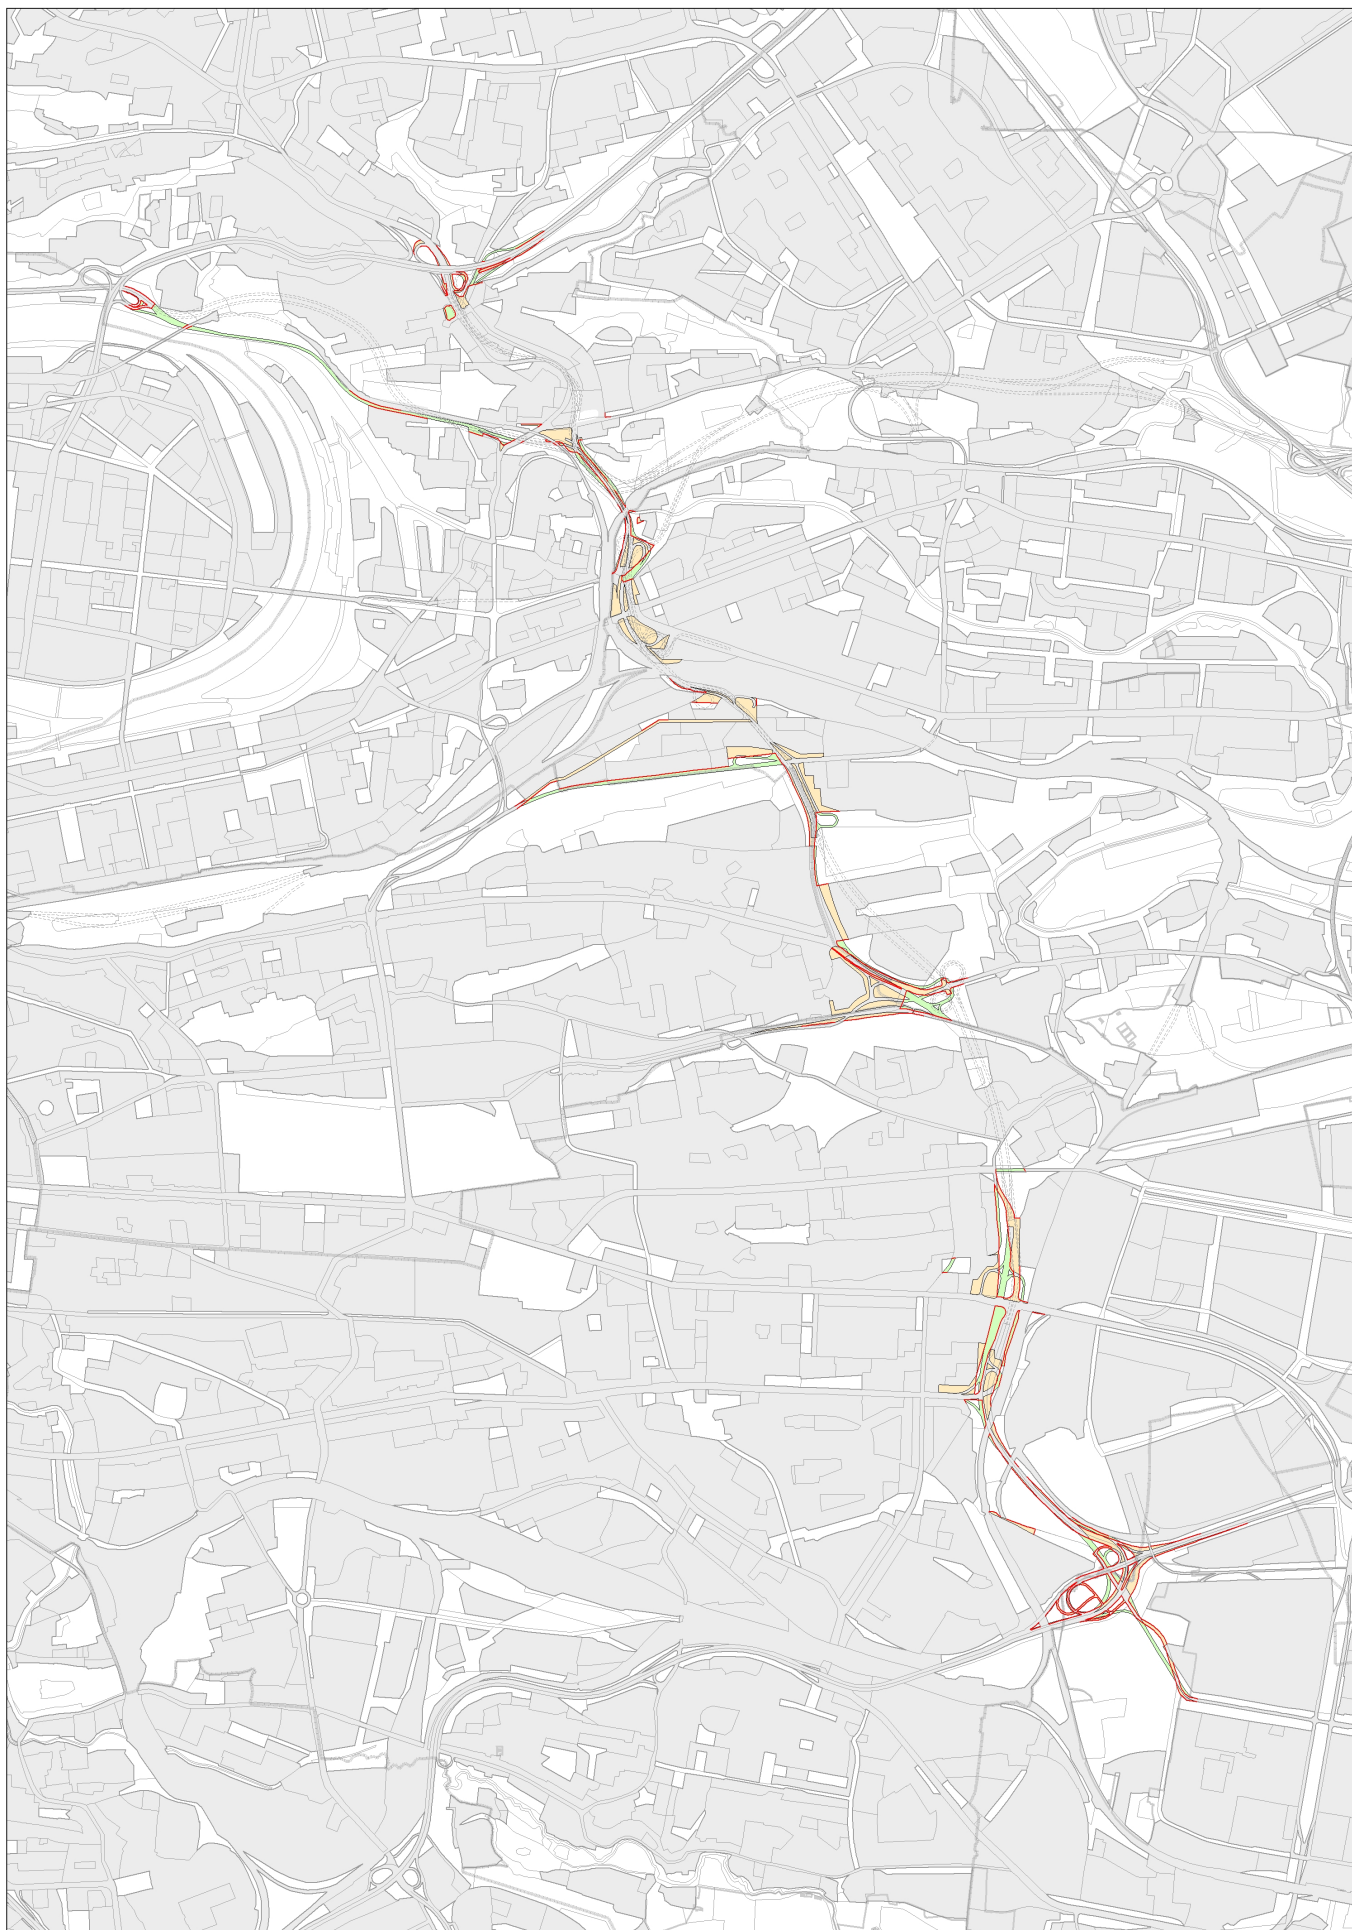

Návrh změny, výkres č. 37 – Vymezení zastavitelného území

M 1 : 25 000