


ZÁBORY ZPF ve vztahu ke změně Z 3201/14 Územního plánu sídelního útvaru hl. m. Prahy

Legenda:

 Hranice městských částí

☐ Hranice funkčních ploch

☐ Návrhy změny

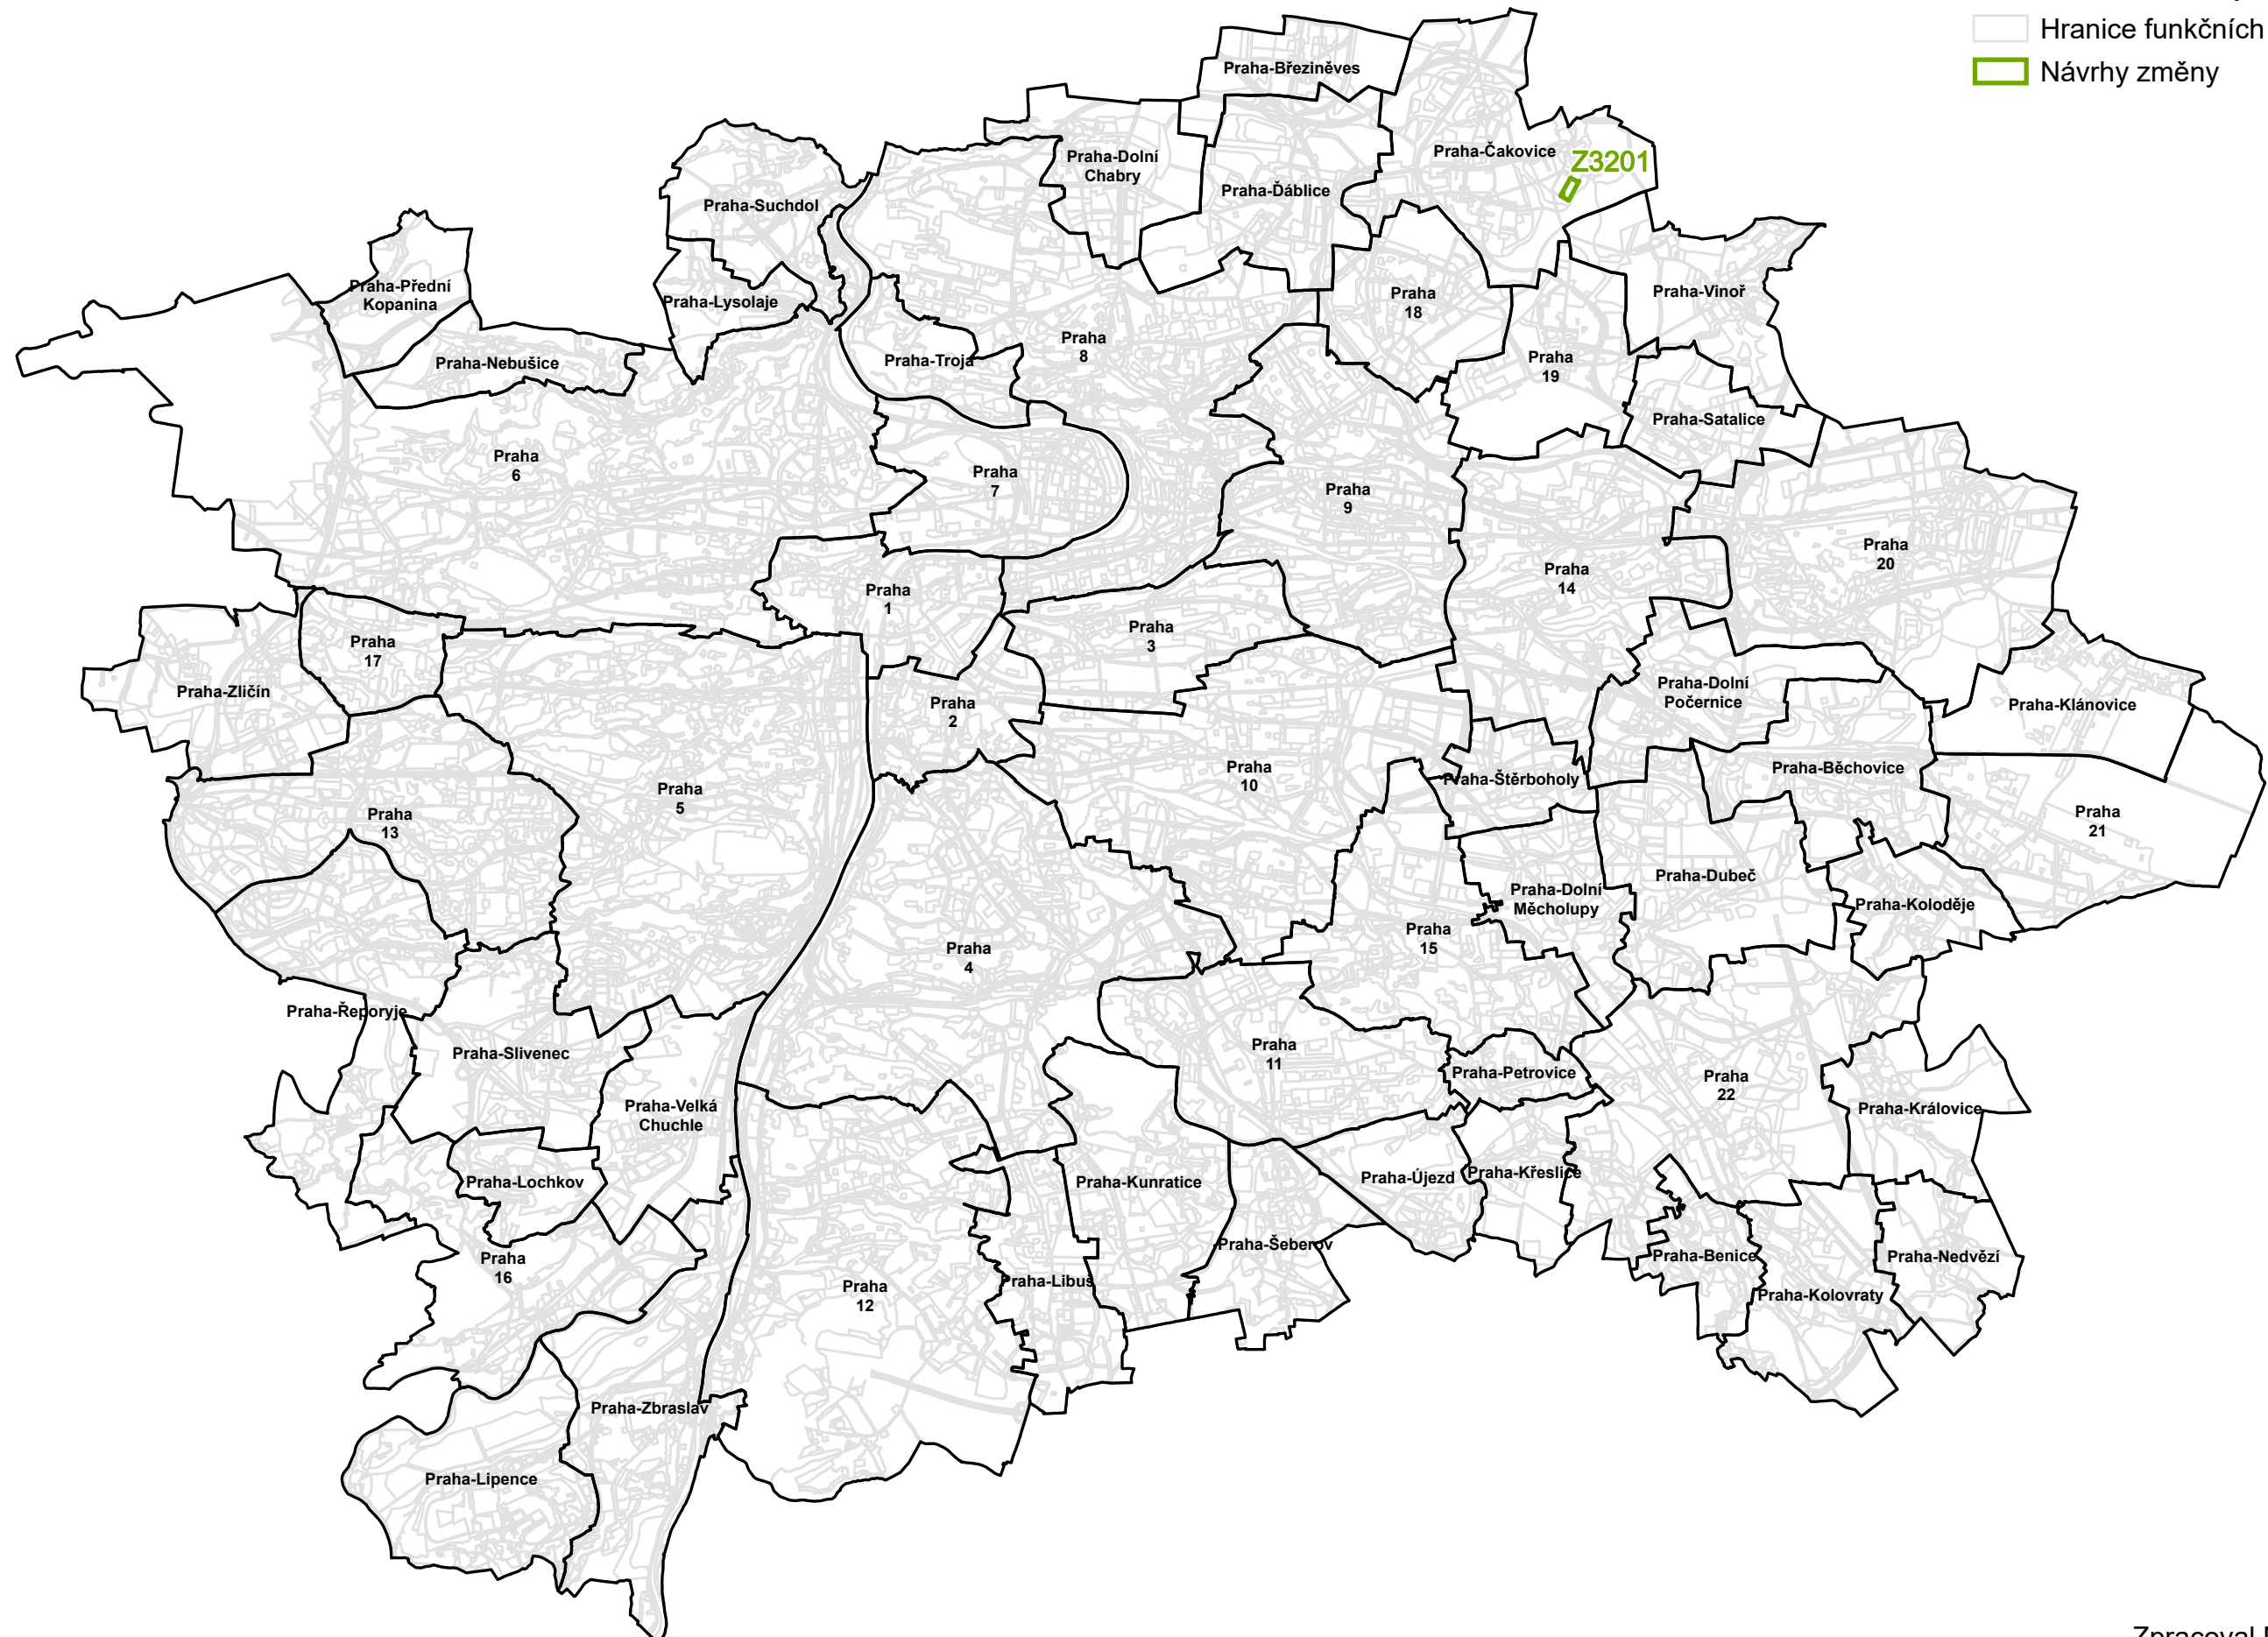

Měřítko 1:100 000

Zpracoval MHMP UZR
v Praze dne 29. 1. 2025