


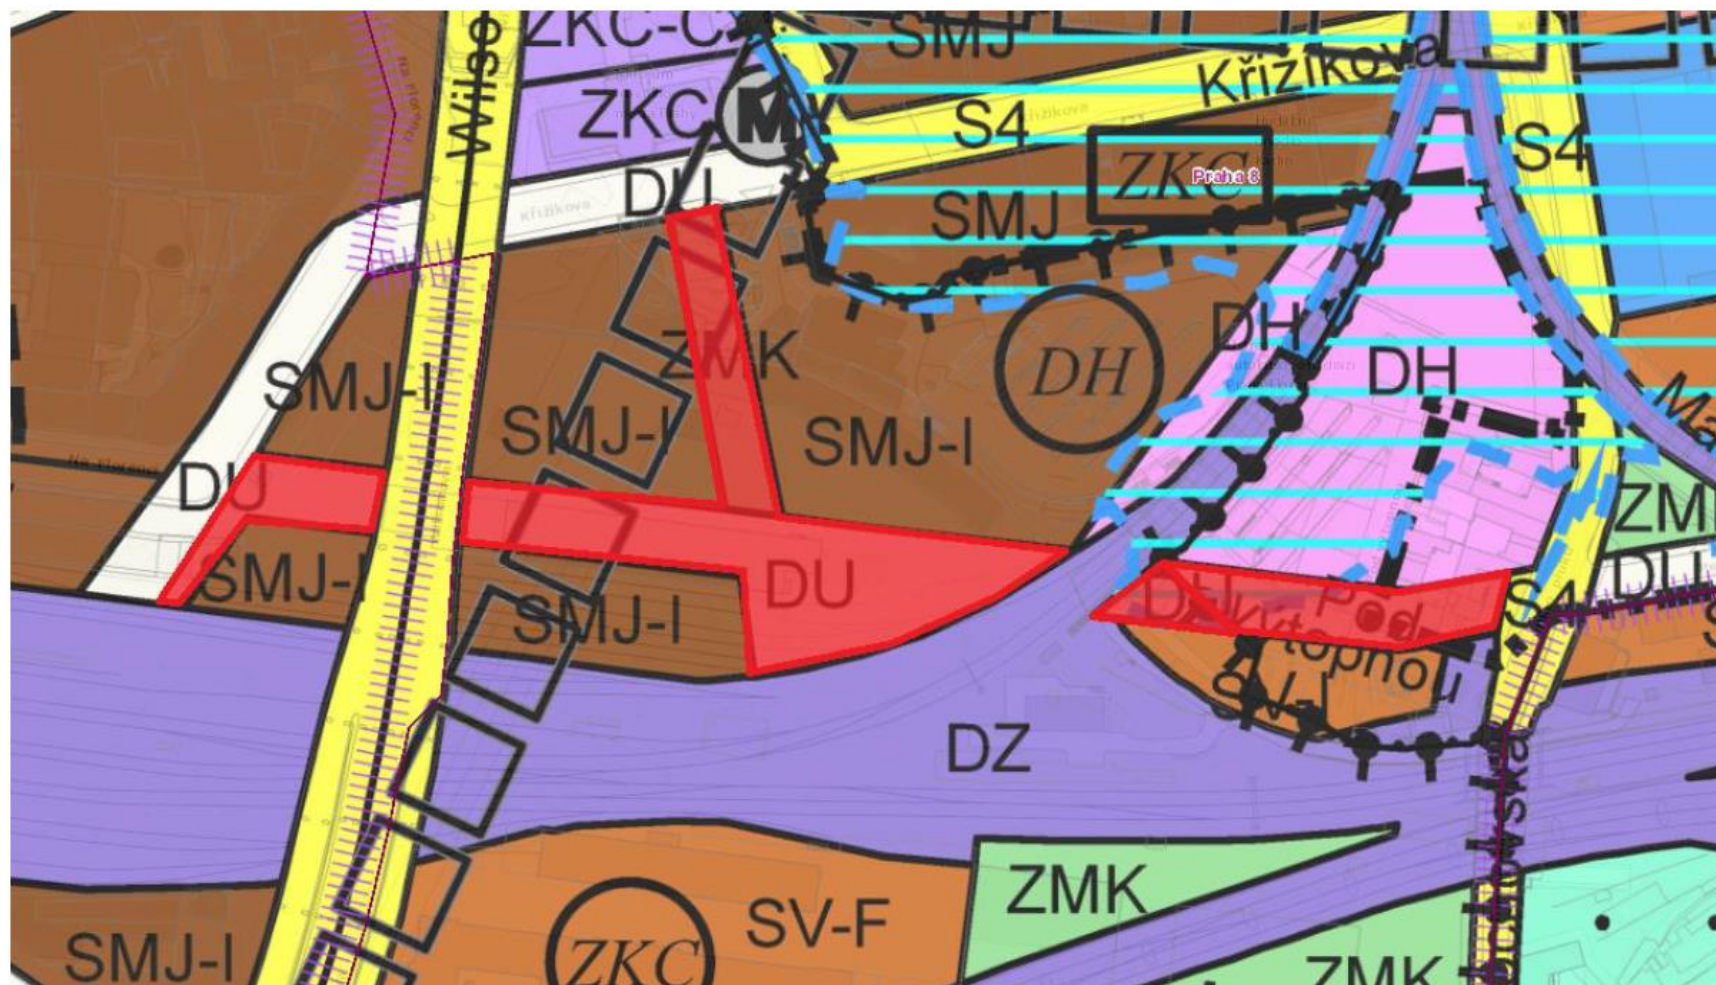

Platný územní plán - ZMK = 0,2 ha, DU = 0,6 ha + 0,15 ha + 0,25 ha = 0,9 ha