


NÁVRHY ZMĚN Z 3790/00 A Z 3791/00 Územního plánu sídelního útvaru hl. m. Prahy Změny týkající se VPS

Legenda:

-  Hranice městských částí
-  Hranice funkčních ploch
-  Změna ÚP týkající se VPS

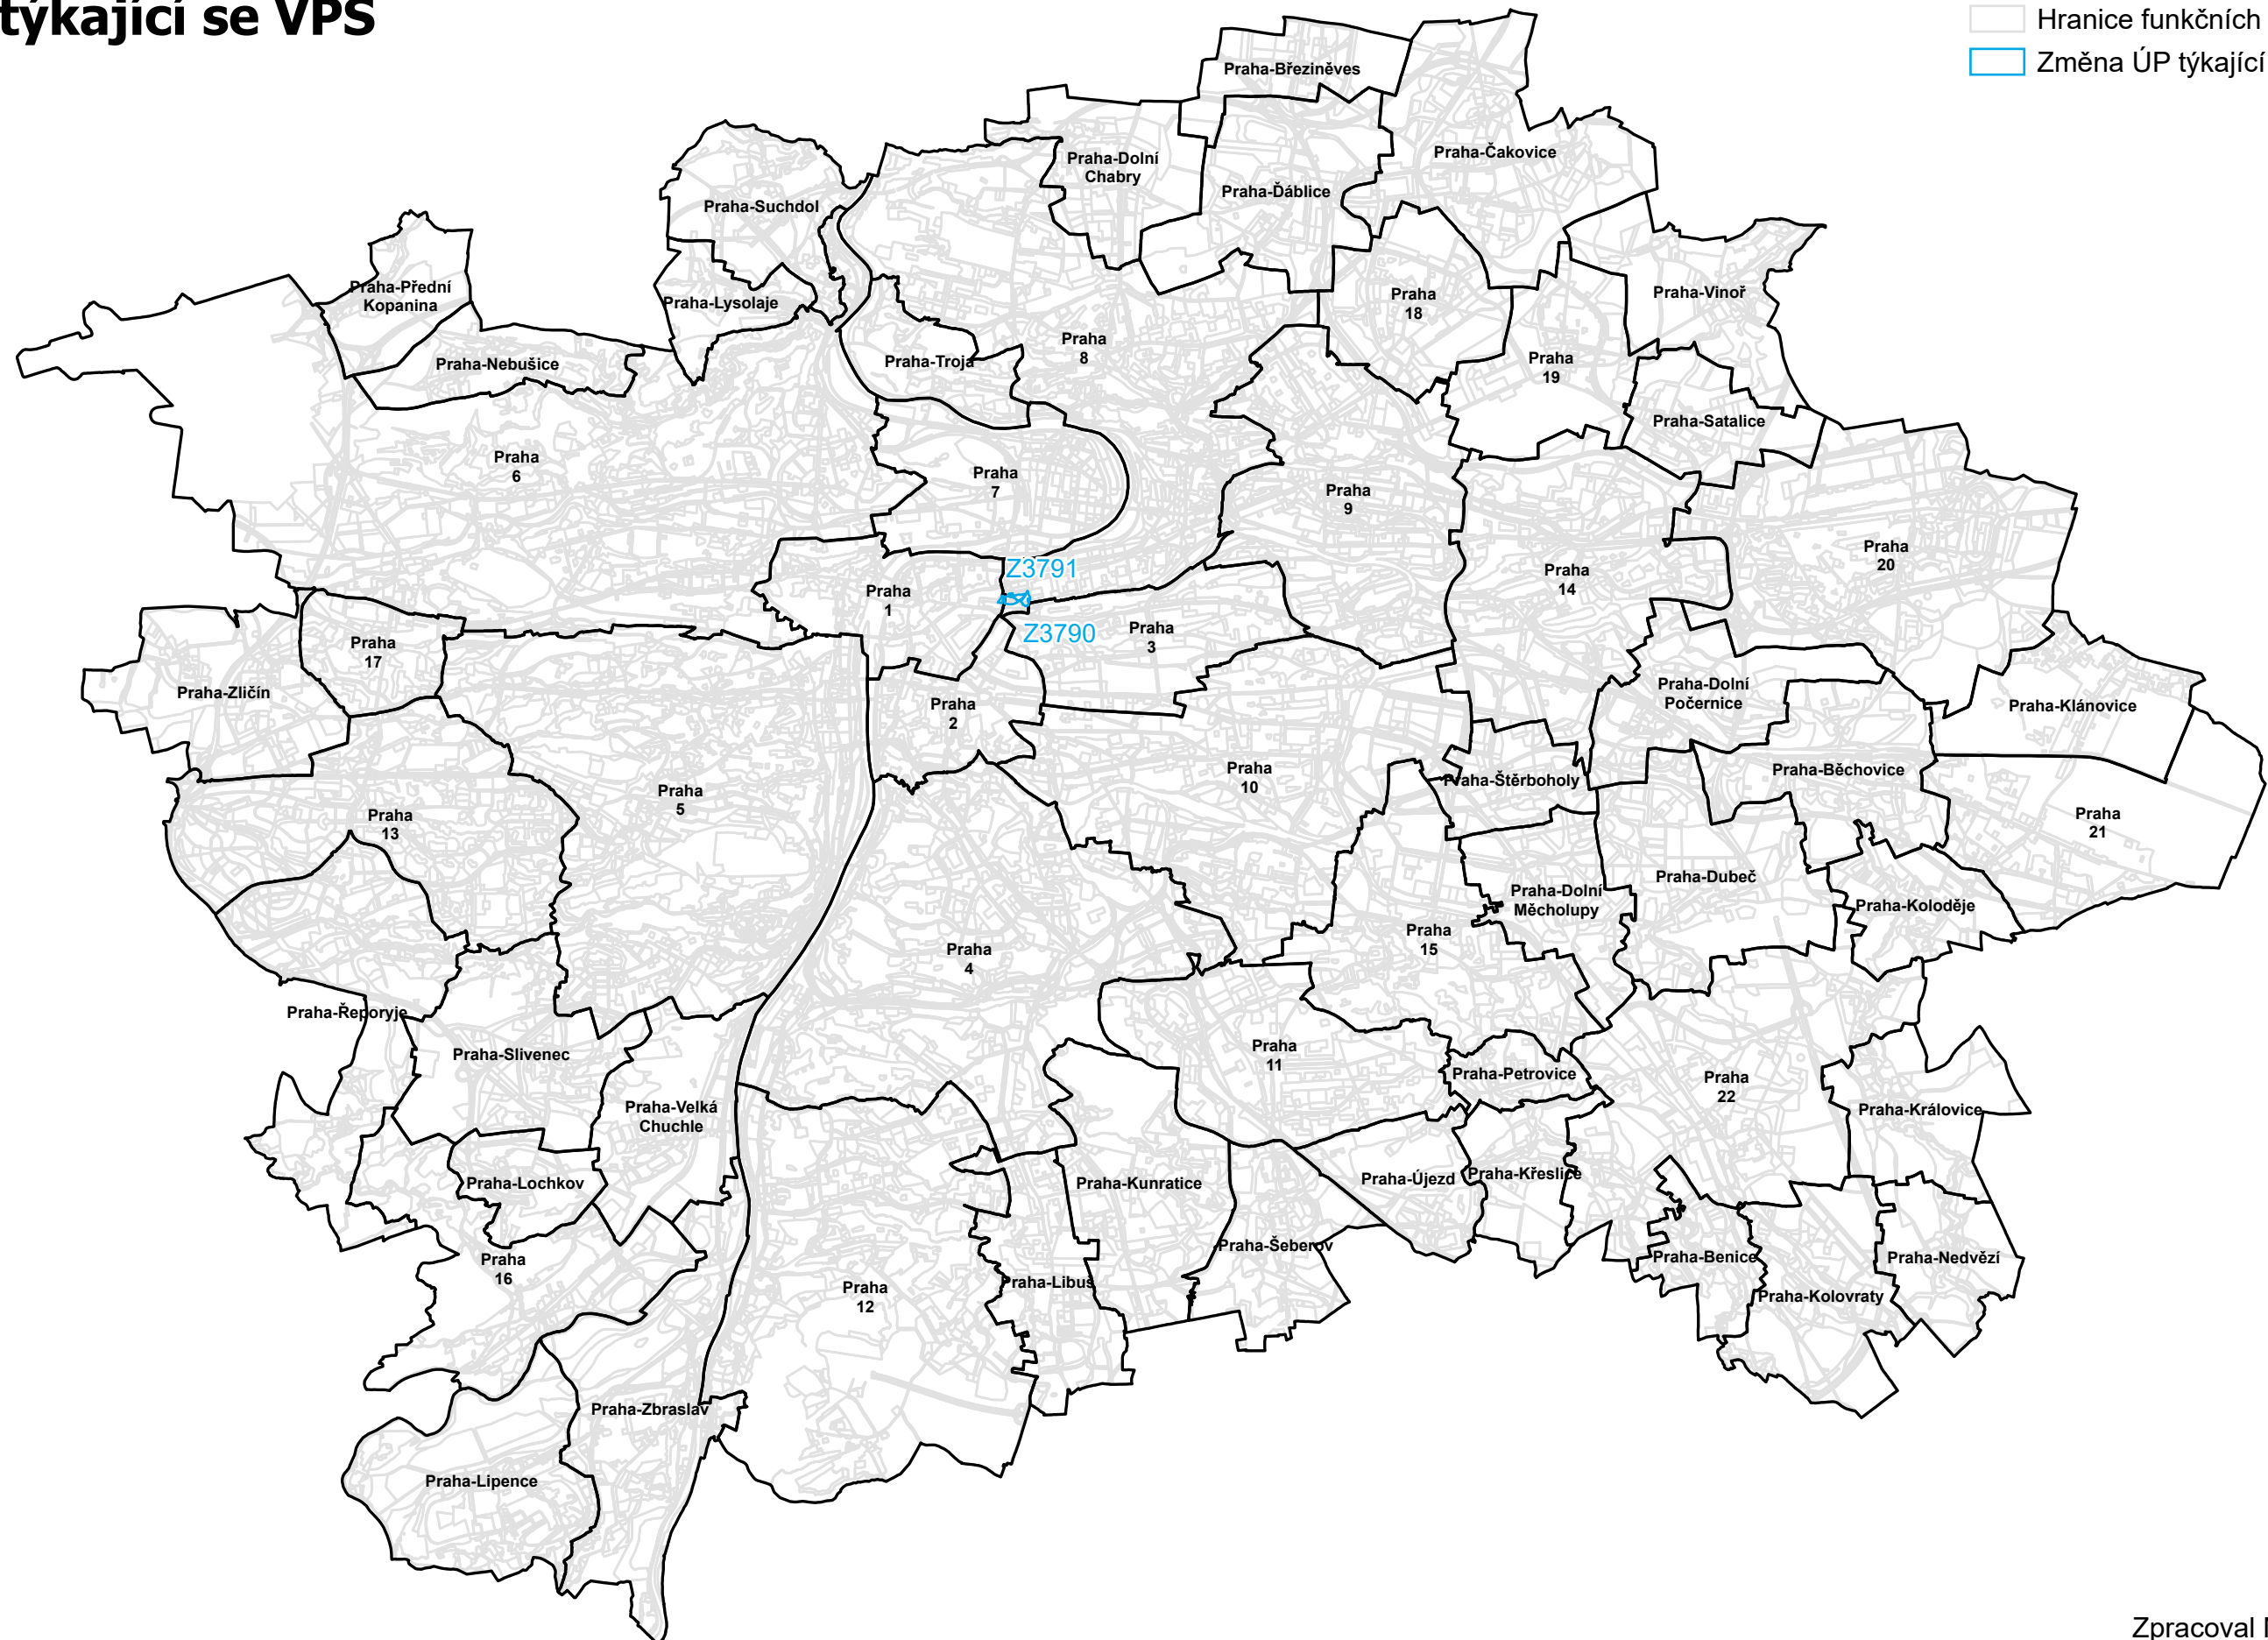

Měřítko 1:100 000

Zpracoval MHMP UZR
v Praze dne 02.05.2025