


Územního plánu sídelního útvaru hl. m. Prahy

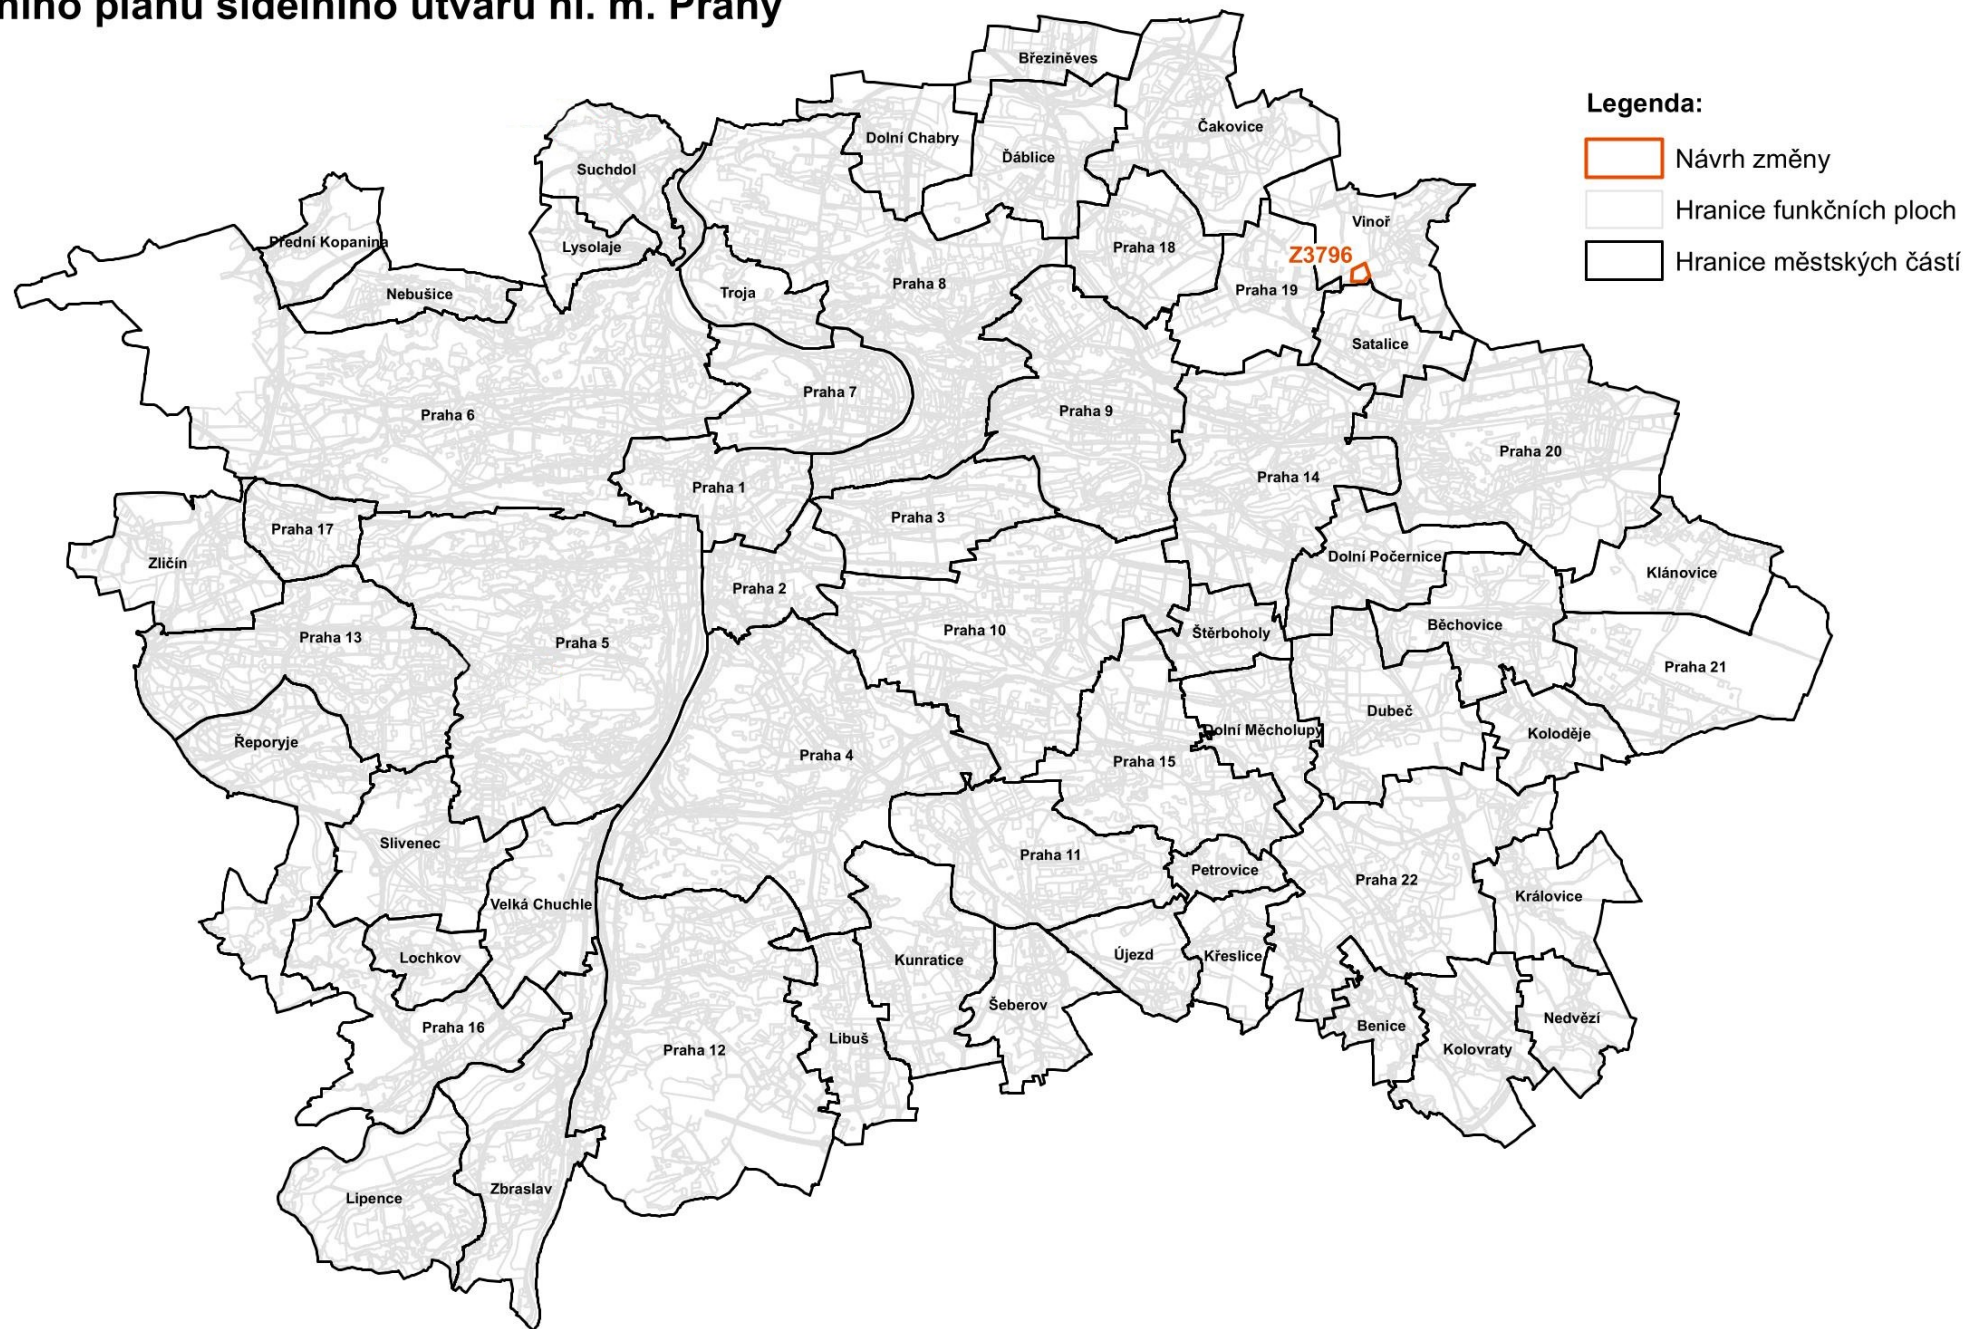

Měřítko 1:100 000

Zpracoval MHMP UZR
v Praze dne 14. 9. 2023