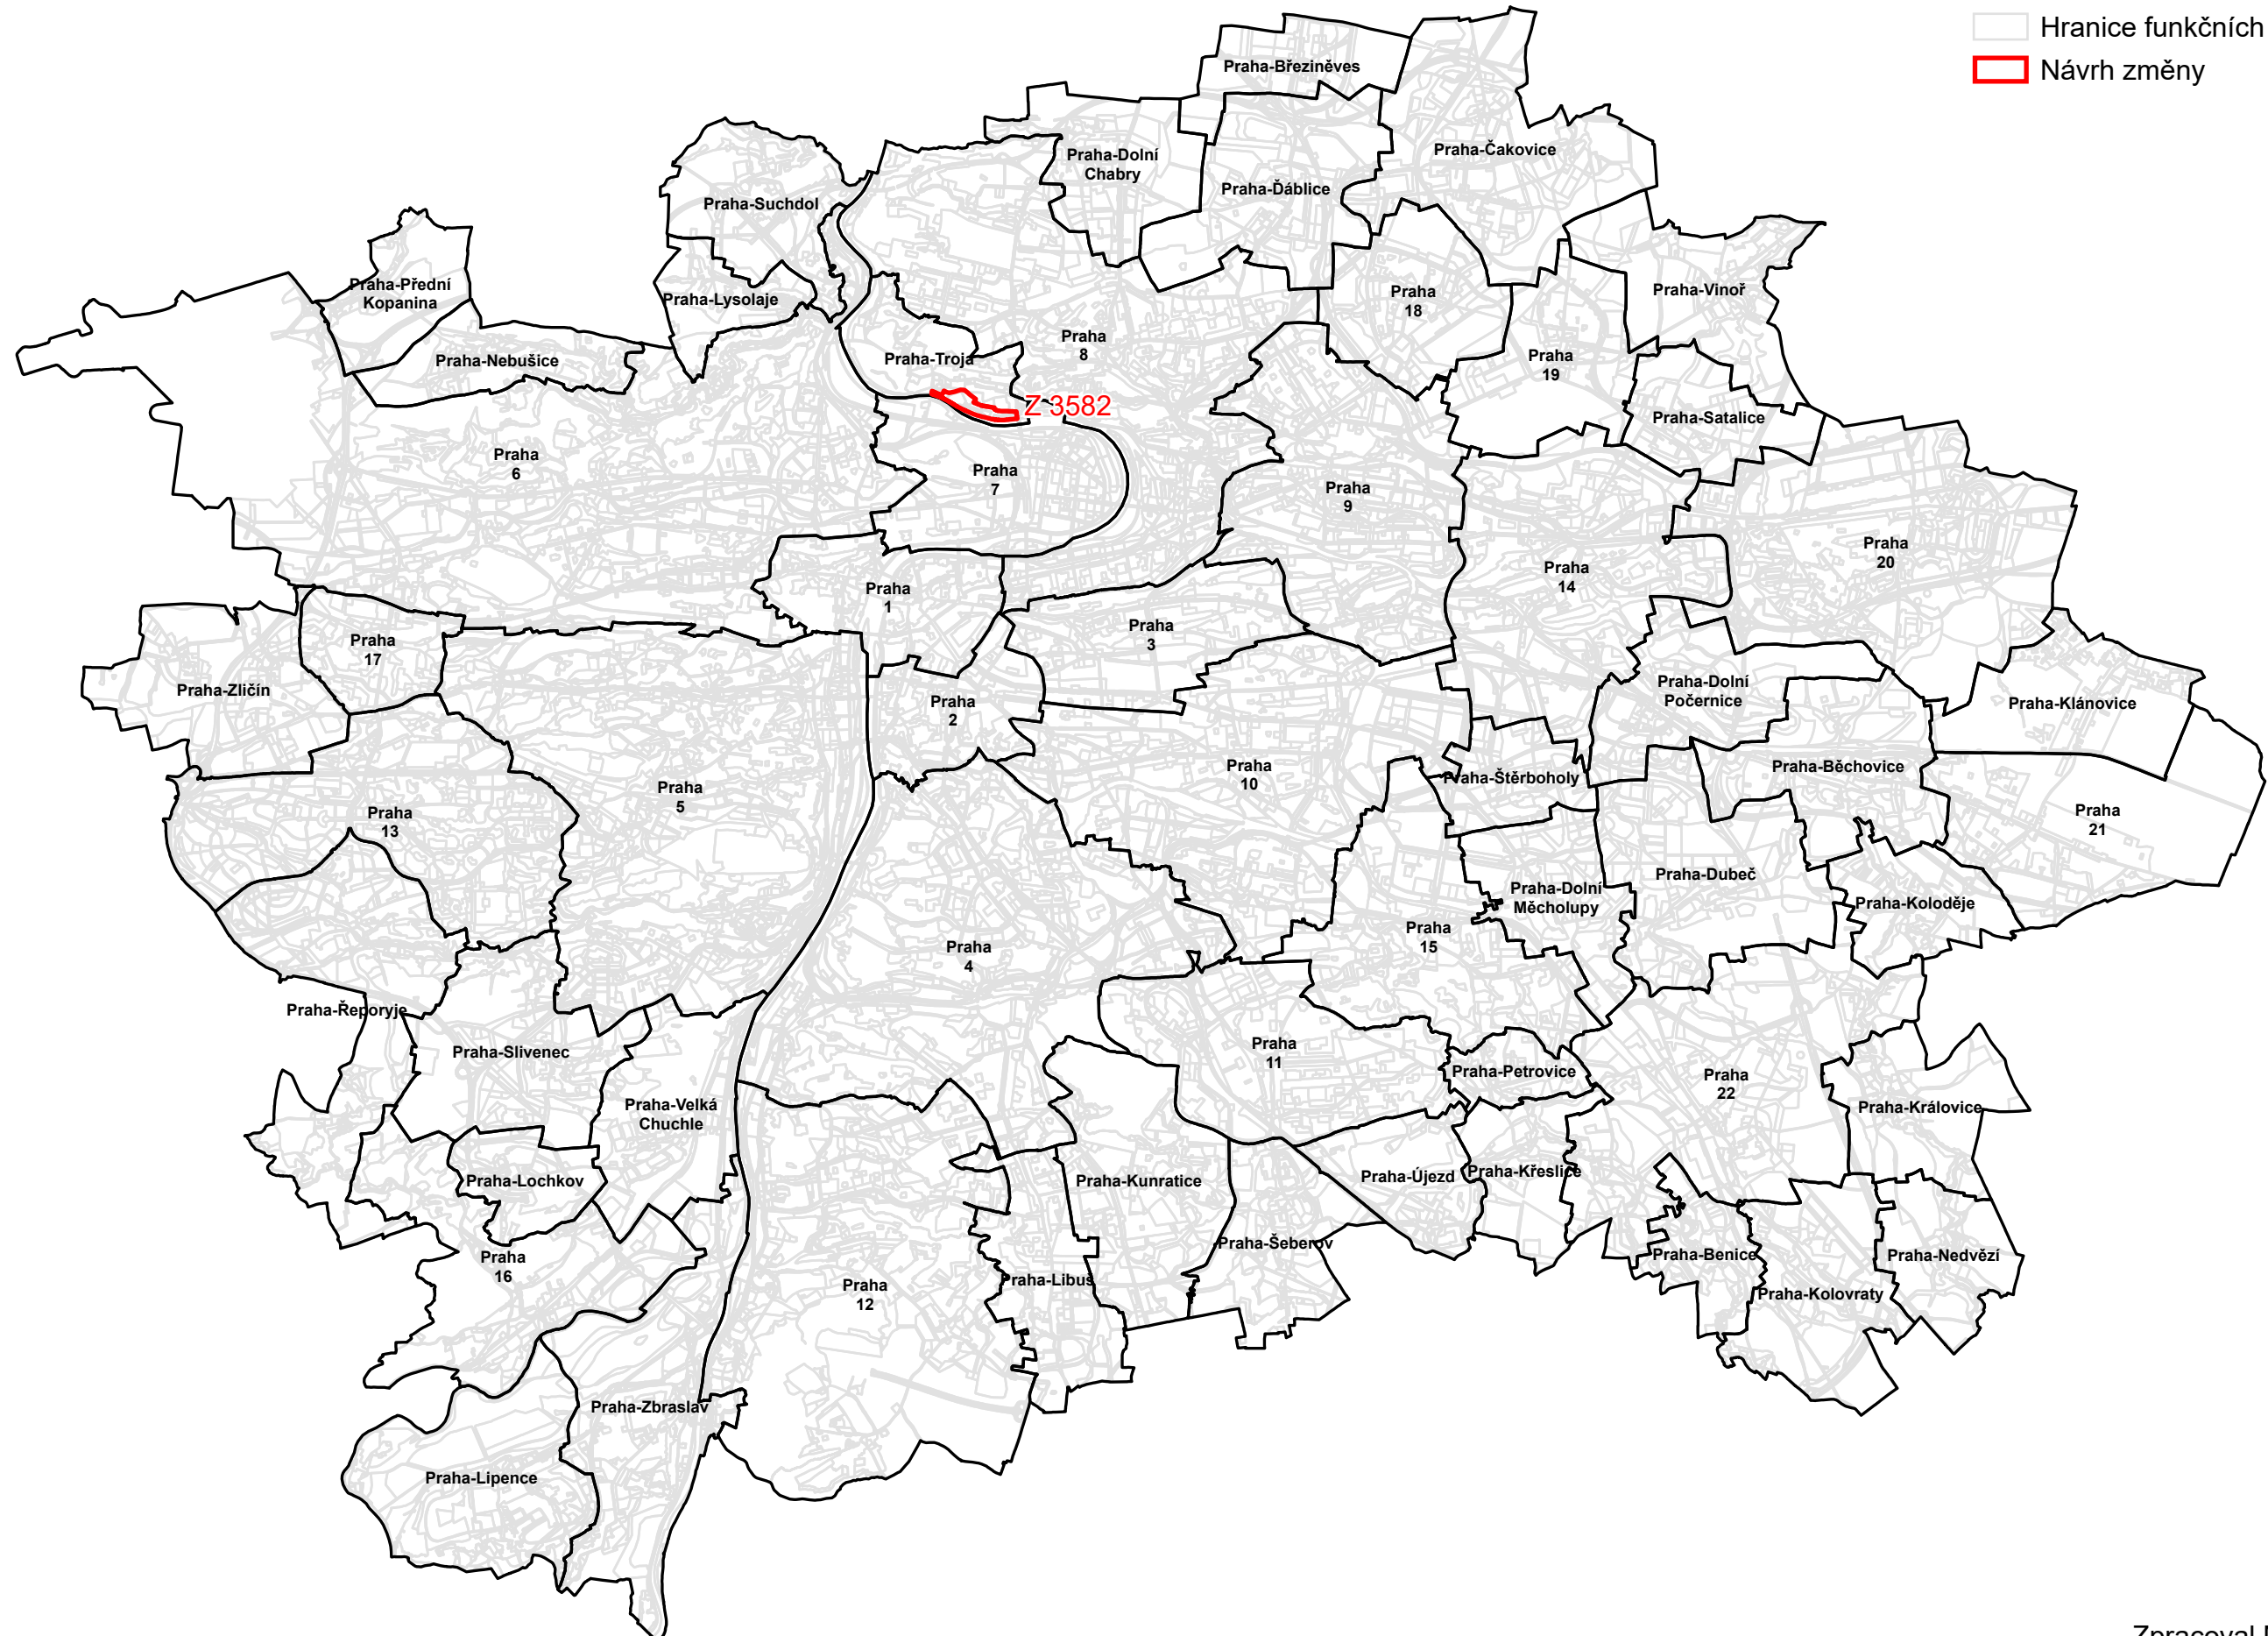


# VEŘEJNĚ PROSPĚŠNÉ STAVBY ve vztahu k návrhu změny Z 3582/00 Územního plánu sídelního útvaru hl. m. Prahy

Legenda:

 Hranice městských částí

☐ Hranice funkčních ploch

☐ Návrh změny

Měřítko 1:100 000

Zpracoval MHMP UZR  
v Praze dne 16. 4. 2025