


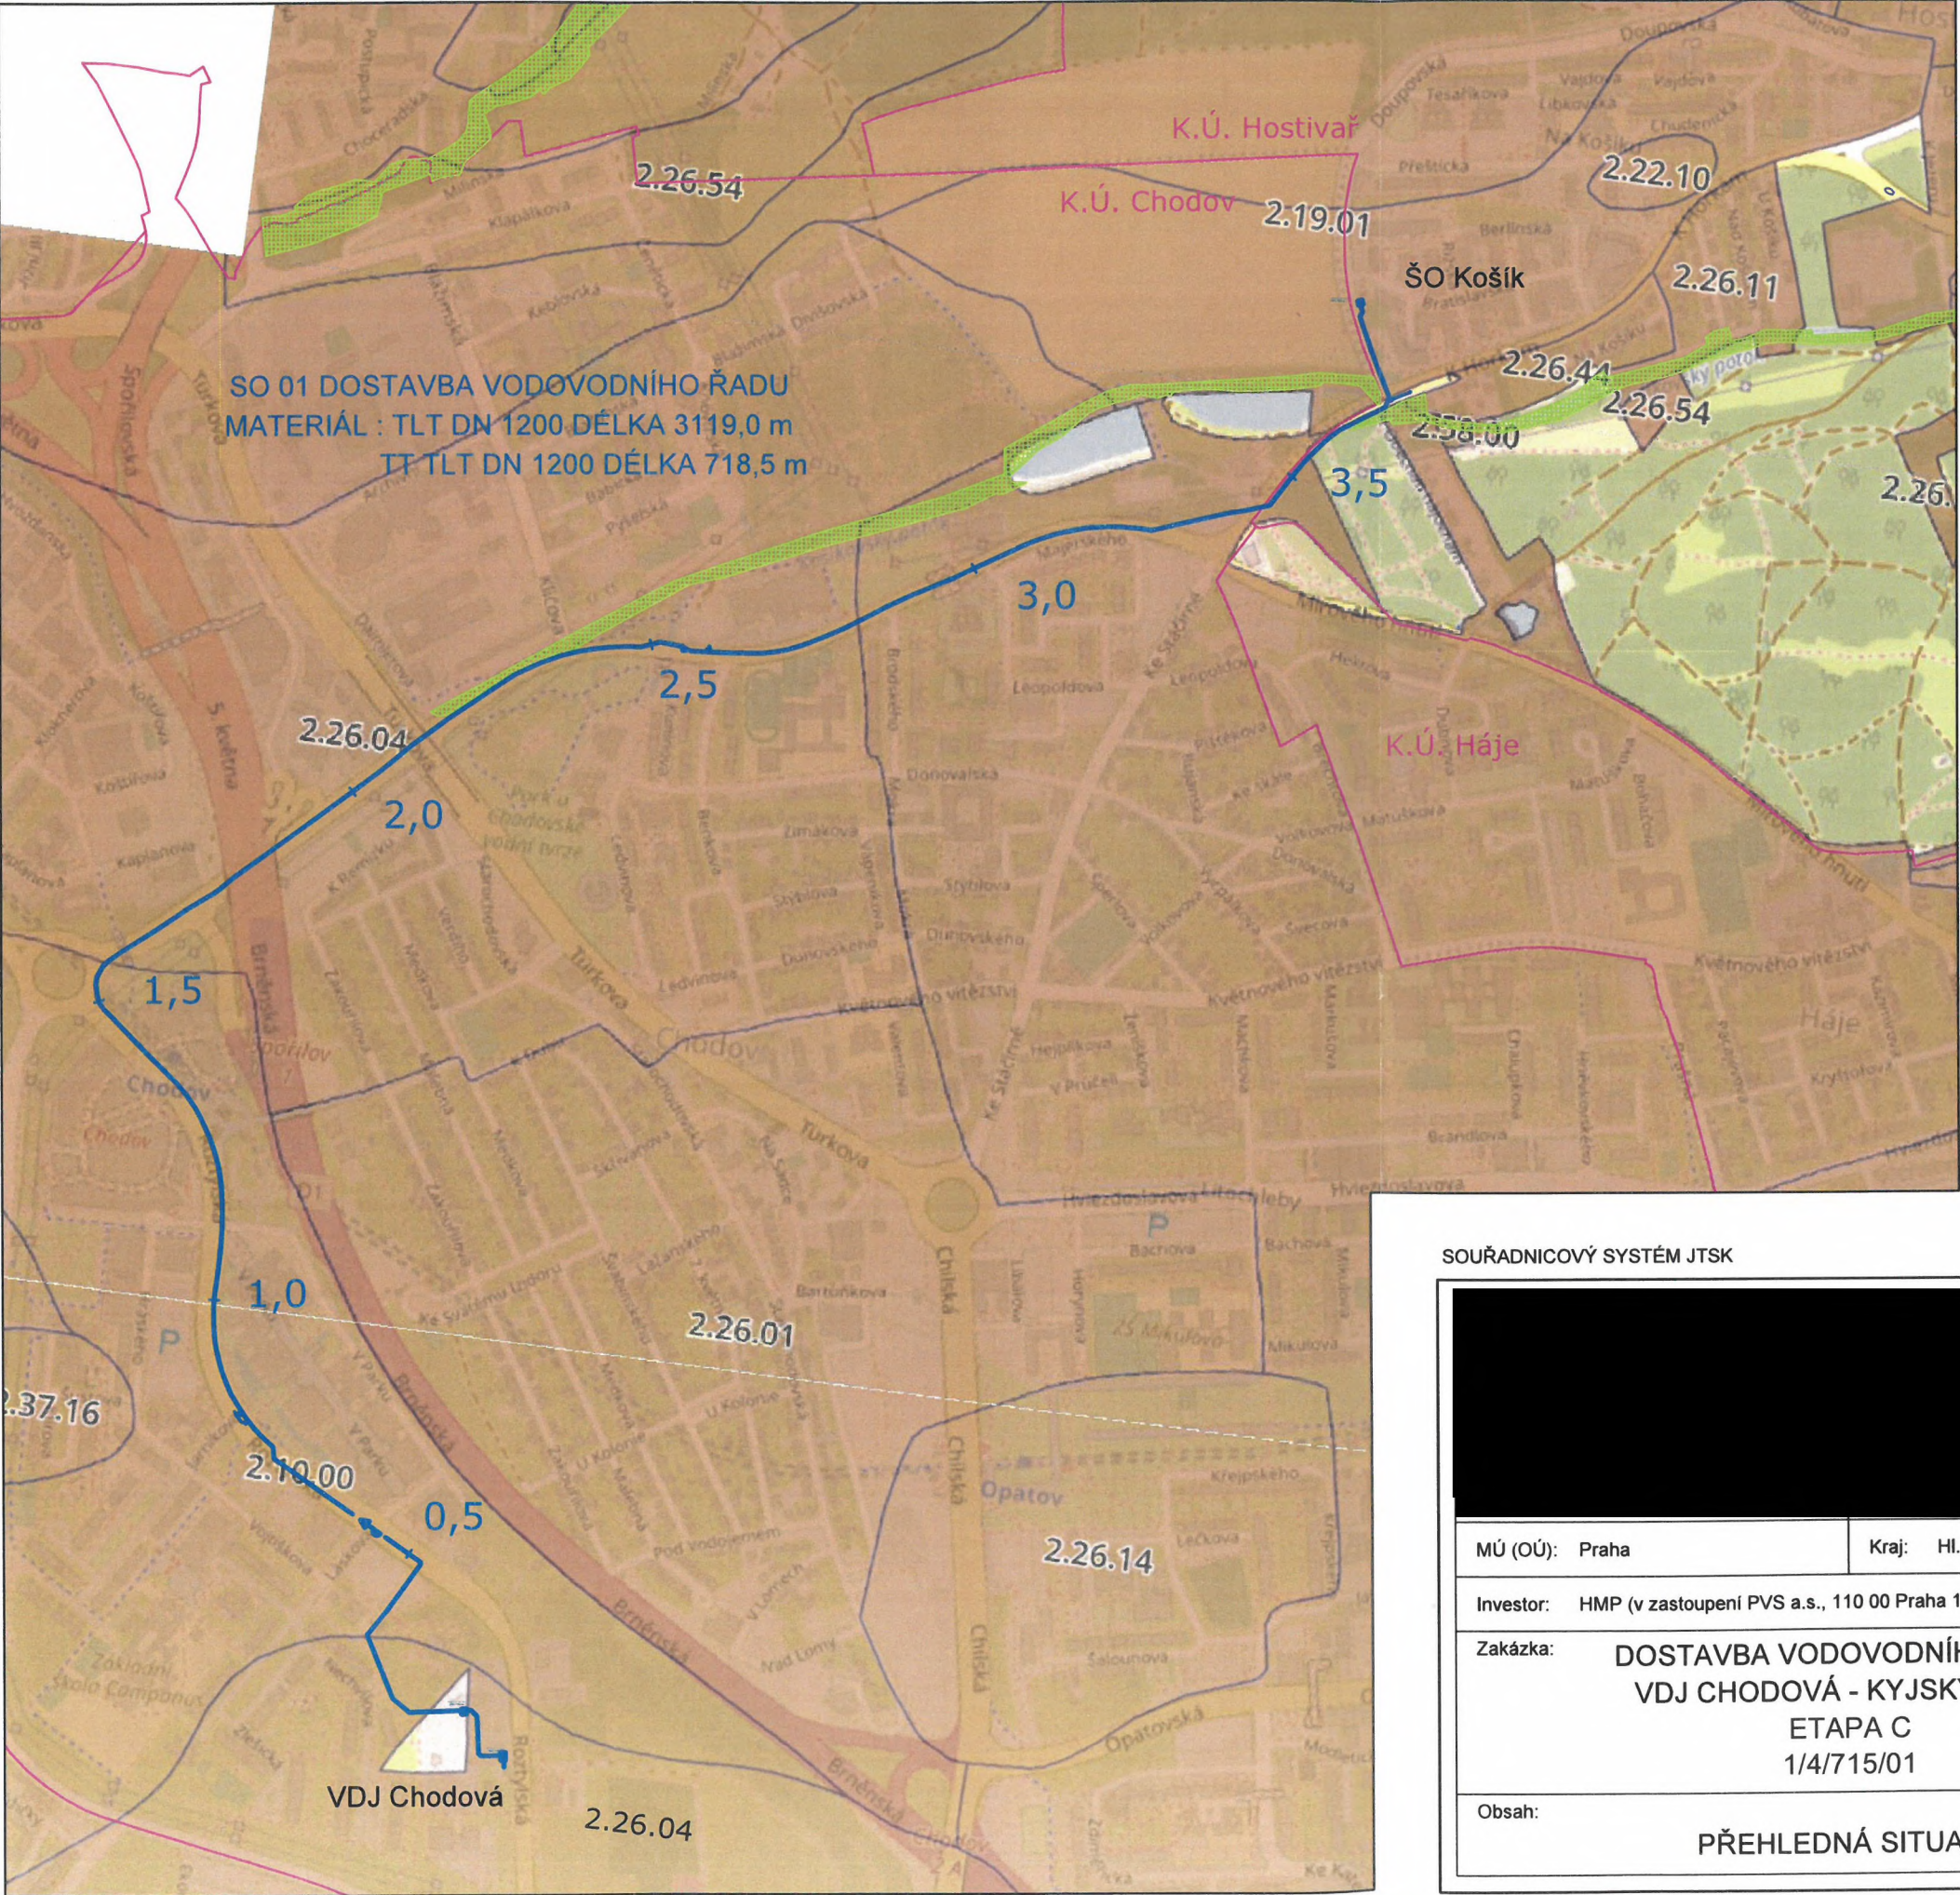

výpis BPEJ		
staničení (m)	označení	třída ochrany
0,0 - 130	2.26.04	IV.
186 - 344	2.26.04	IV.
344 - 1562	2.10.00	I.
1562 - 2815	2.26.04	IV.
2815 - 3539	2.26.11	III.
3690 - 3837,5	2.19.01	III.

 ÚZEMNÍ SYSTÉM EKOLOGICKÉ STABILITY - NENÍ STAVBOU DOTČEN

V LOKALITĚ SE NENACHÁZÍ LOŽISKA NEROSTNÝCH SUROVIN

 TRASA VODOVODU DN 1200




SOUŘADNICOVÝ SYSTÉM JTSK

VÝŠKOVÝ SYSTÉM BALŤ P.V.

MÚ (OÚ): Praha	Kraj: Hl. m. Praha	Datum:	6/2019
Investor: HMP (v zastoupení PVS a.s., 110 00 Praha 1, Žatecká 110/2)		Stupeň:	DÚR
Zakázka: DOSTAVBA VODOVODNÍHO ŘADU VDJ CHODOVÁ - KYJSKÝ UZEL, ETAPA C 1/4/715/01		Číslo zakázky:	3735/2016
		Měřítko:	1:10000
		Počet formátů A4:	2
Obsah: PŘEHLEDNÁ SITUACE		Číslo přílohy:	Revize:
		-	-

Č. kopie:

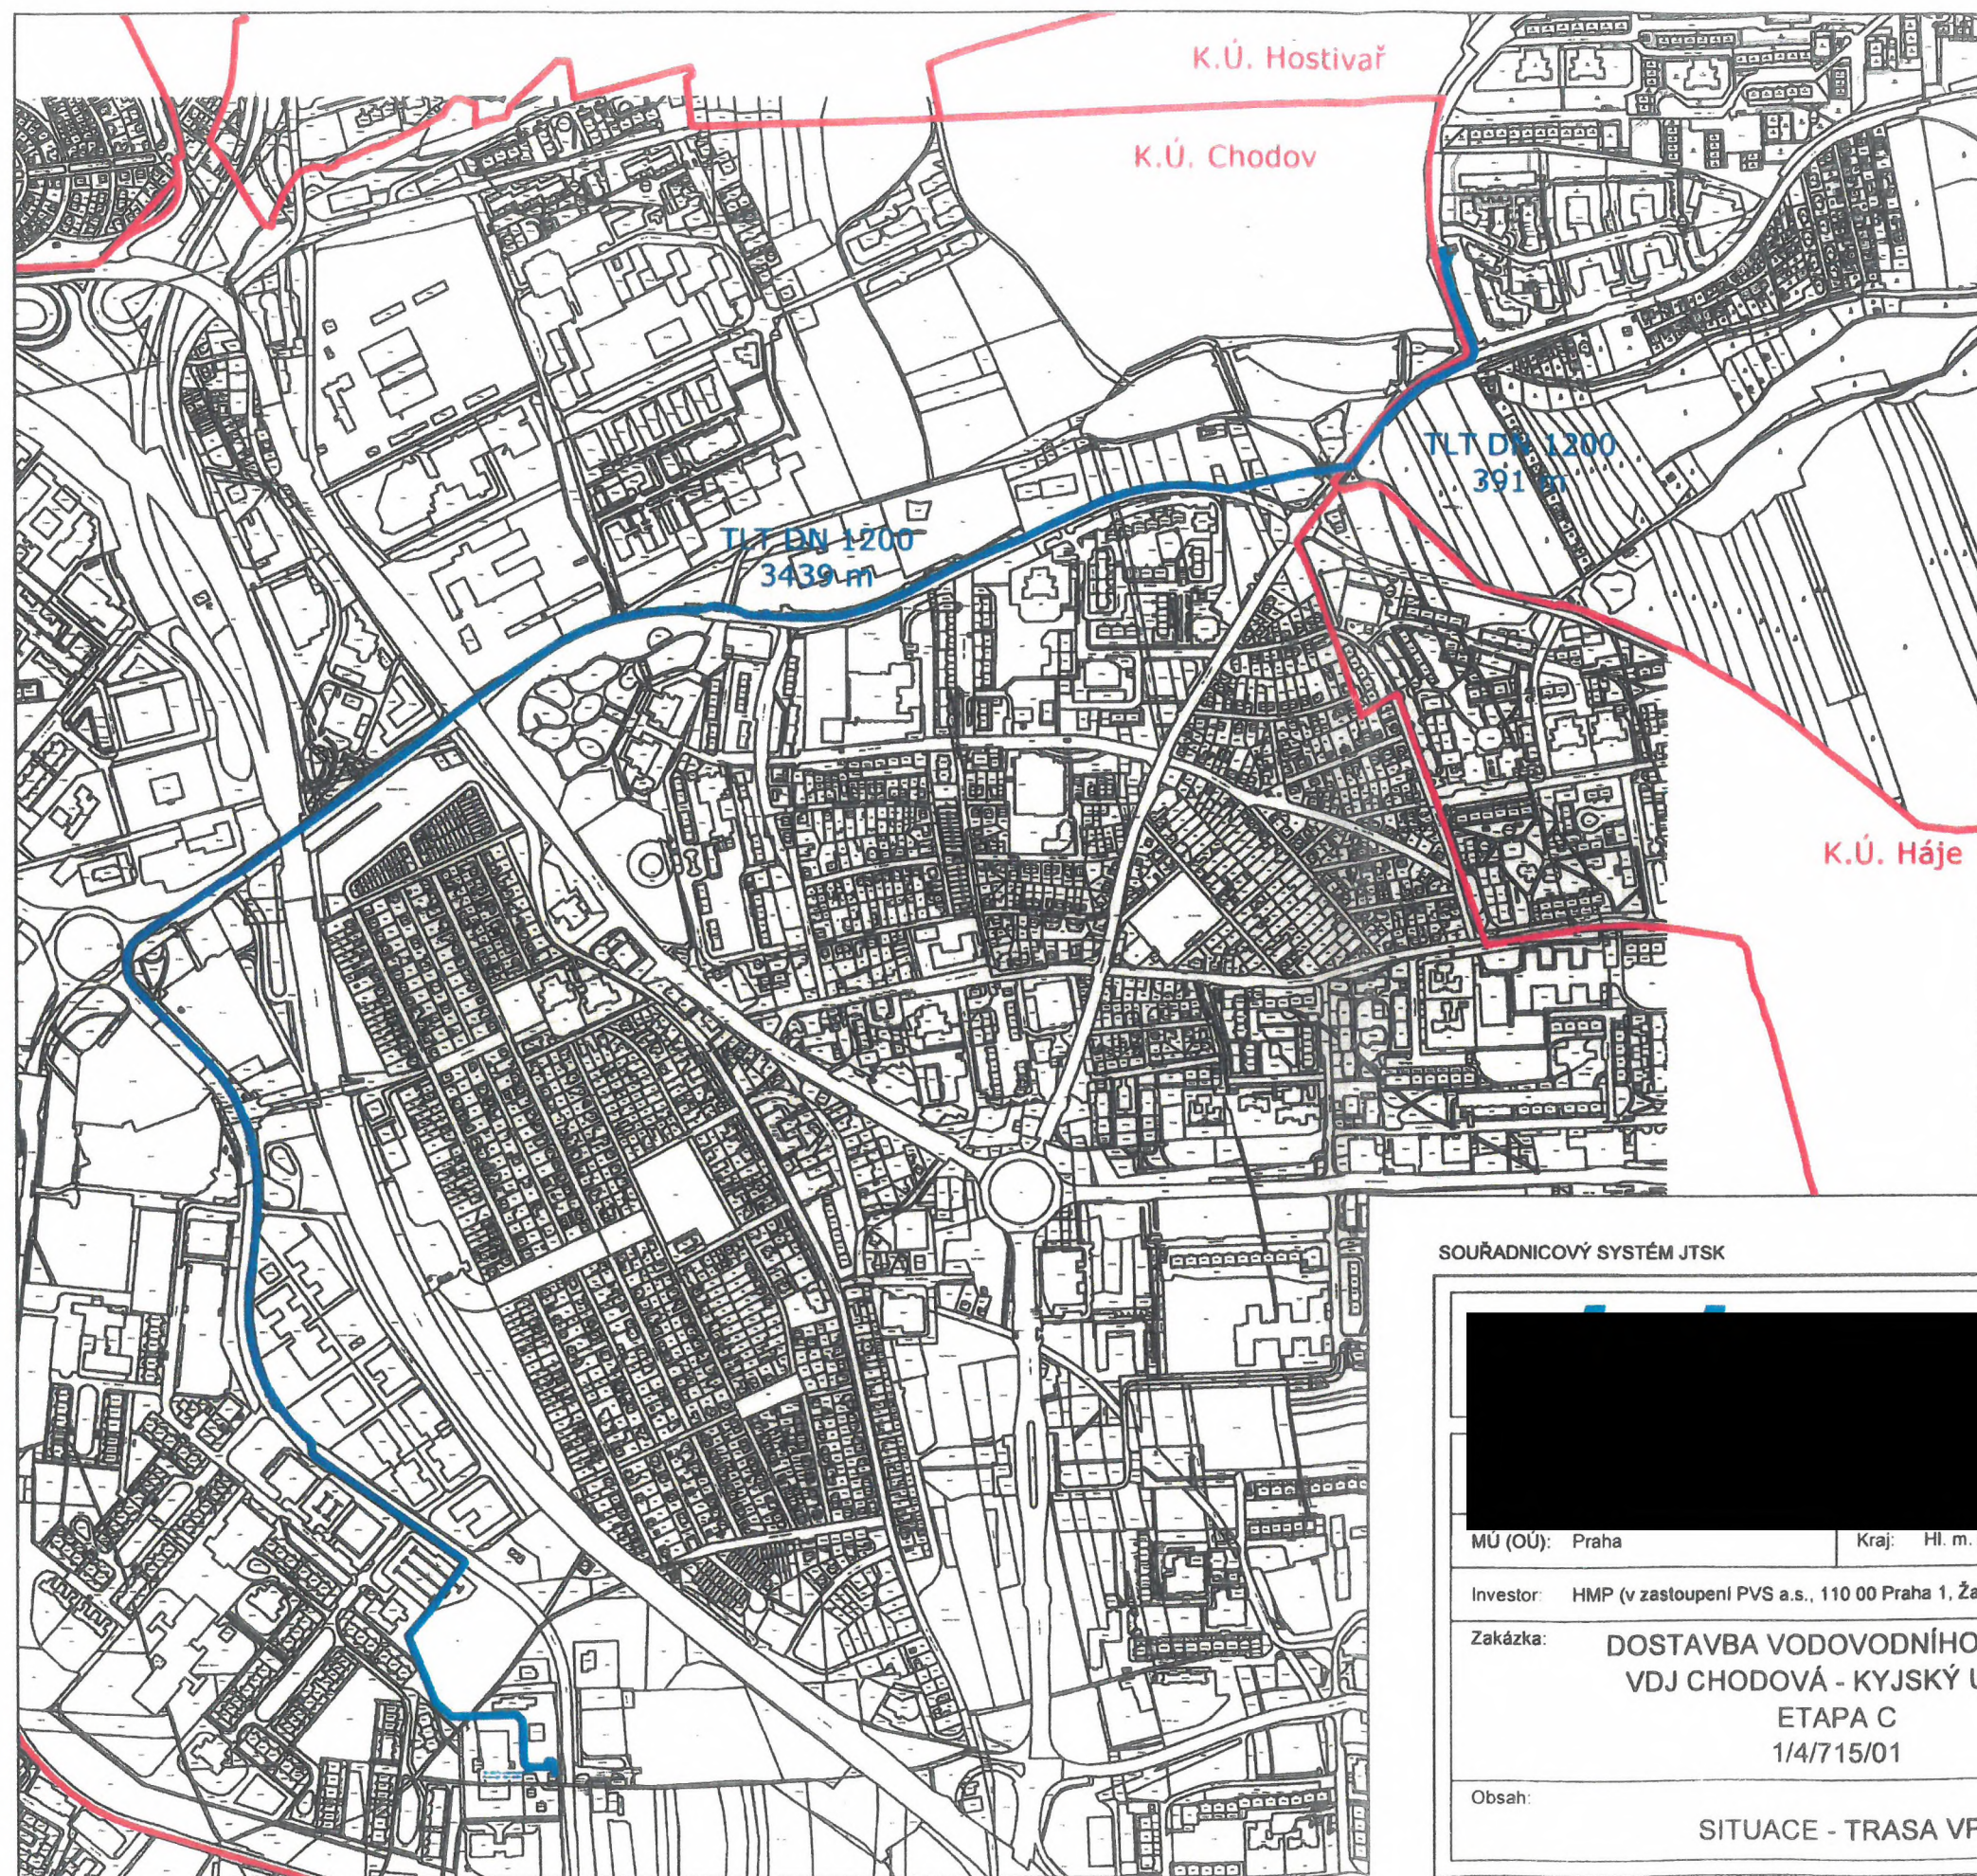

LEGENDA

- TRASA VPS VODOVODU DN 1200
- HRANICE KATASTRÁLNÍCH ÚZEMÍ




SOUŘADNICOVÝ SYSTÉM JTSK

VÝŠKOVÝ SYSTÉM BALT P.V.



MÚ (OÚ):	Praha	Kraj:	Hl. m. Praha	Datum:	11/2018
Investor:	HMP (v zastoupení PVS a.s., 110 00 Praha 1, Žatecká 110/2)	Stupeň:	DÚR	Číslo zakázky:	3735/2016
Zakázka:	DOSTAVBA VODOVODNÍHO ŘADU VDJ CHODOVÁ - KYJSKÝ UZEL, ETAPA C 1/4/715/01			Měřítka:	
Obsah:	SITUACE - TRASA VPS			Počet formátů A4:	2
				Číslo přílohy:	Revize:

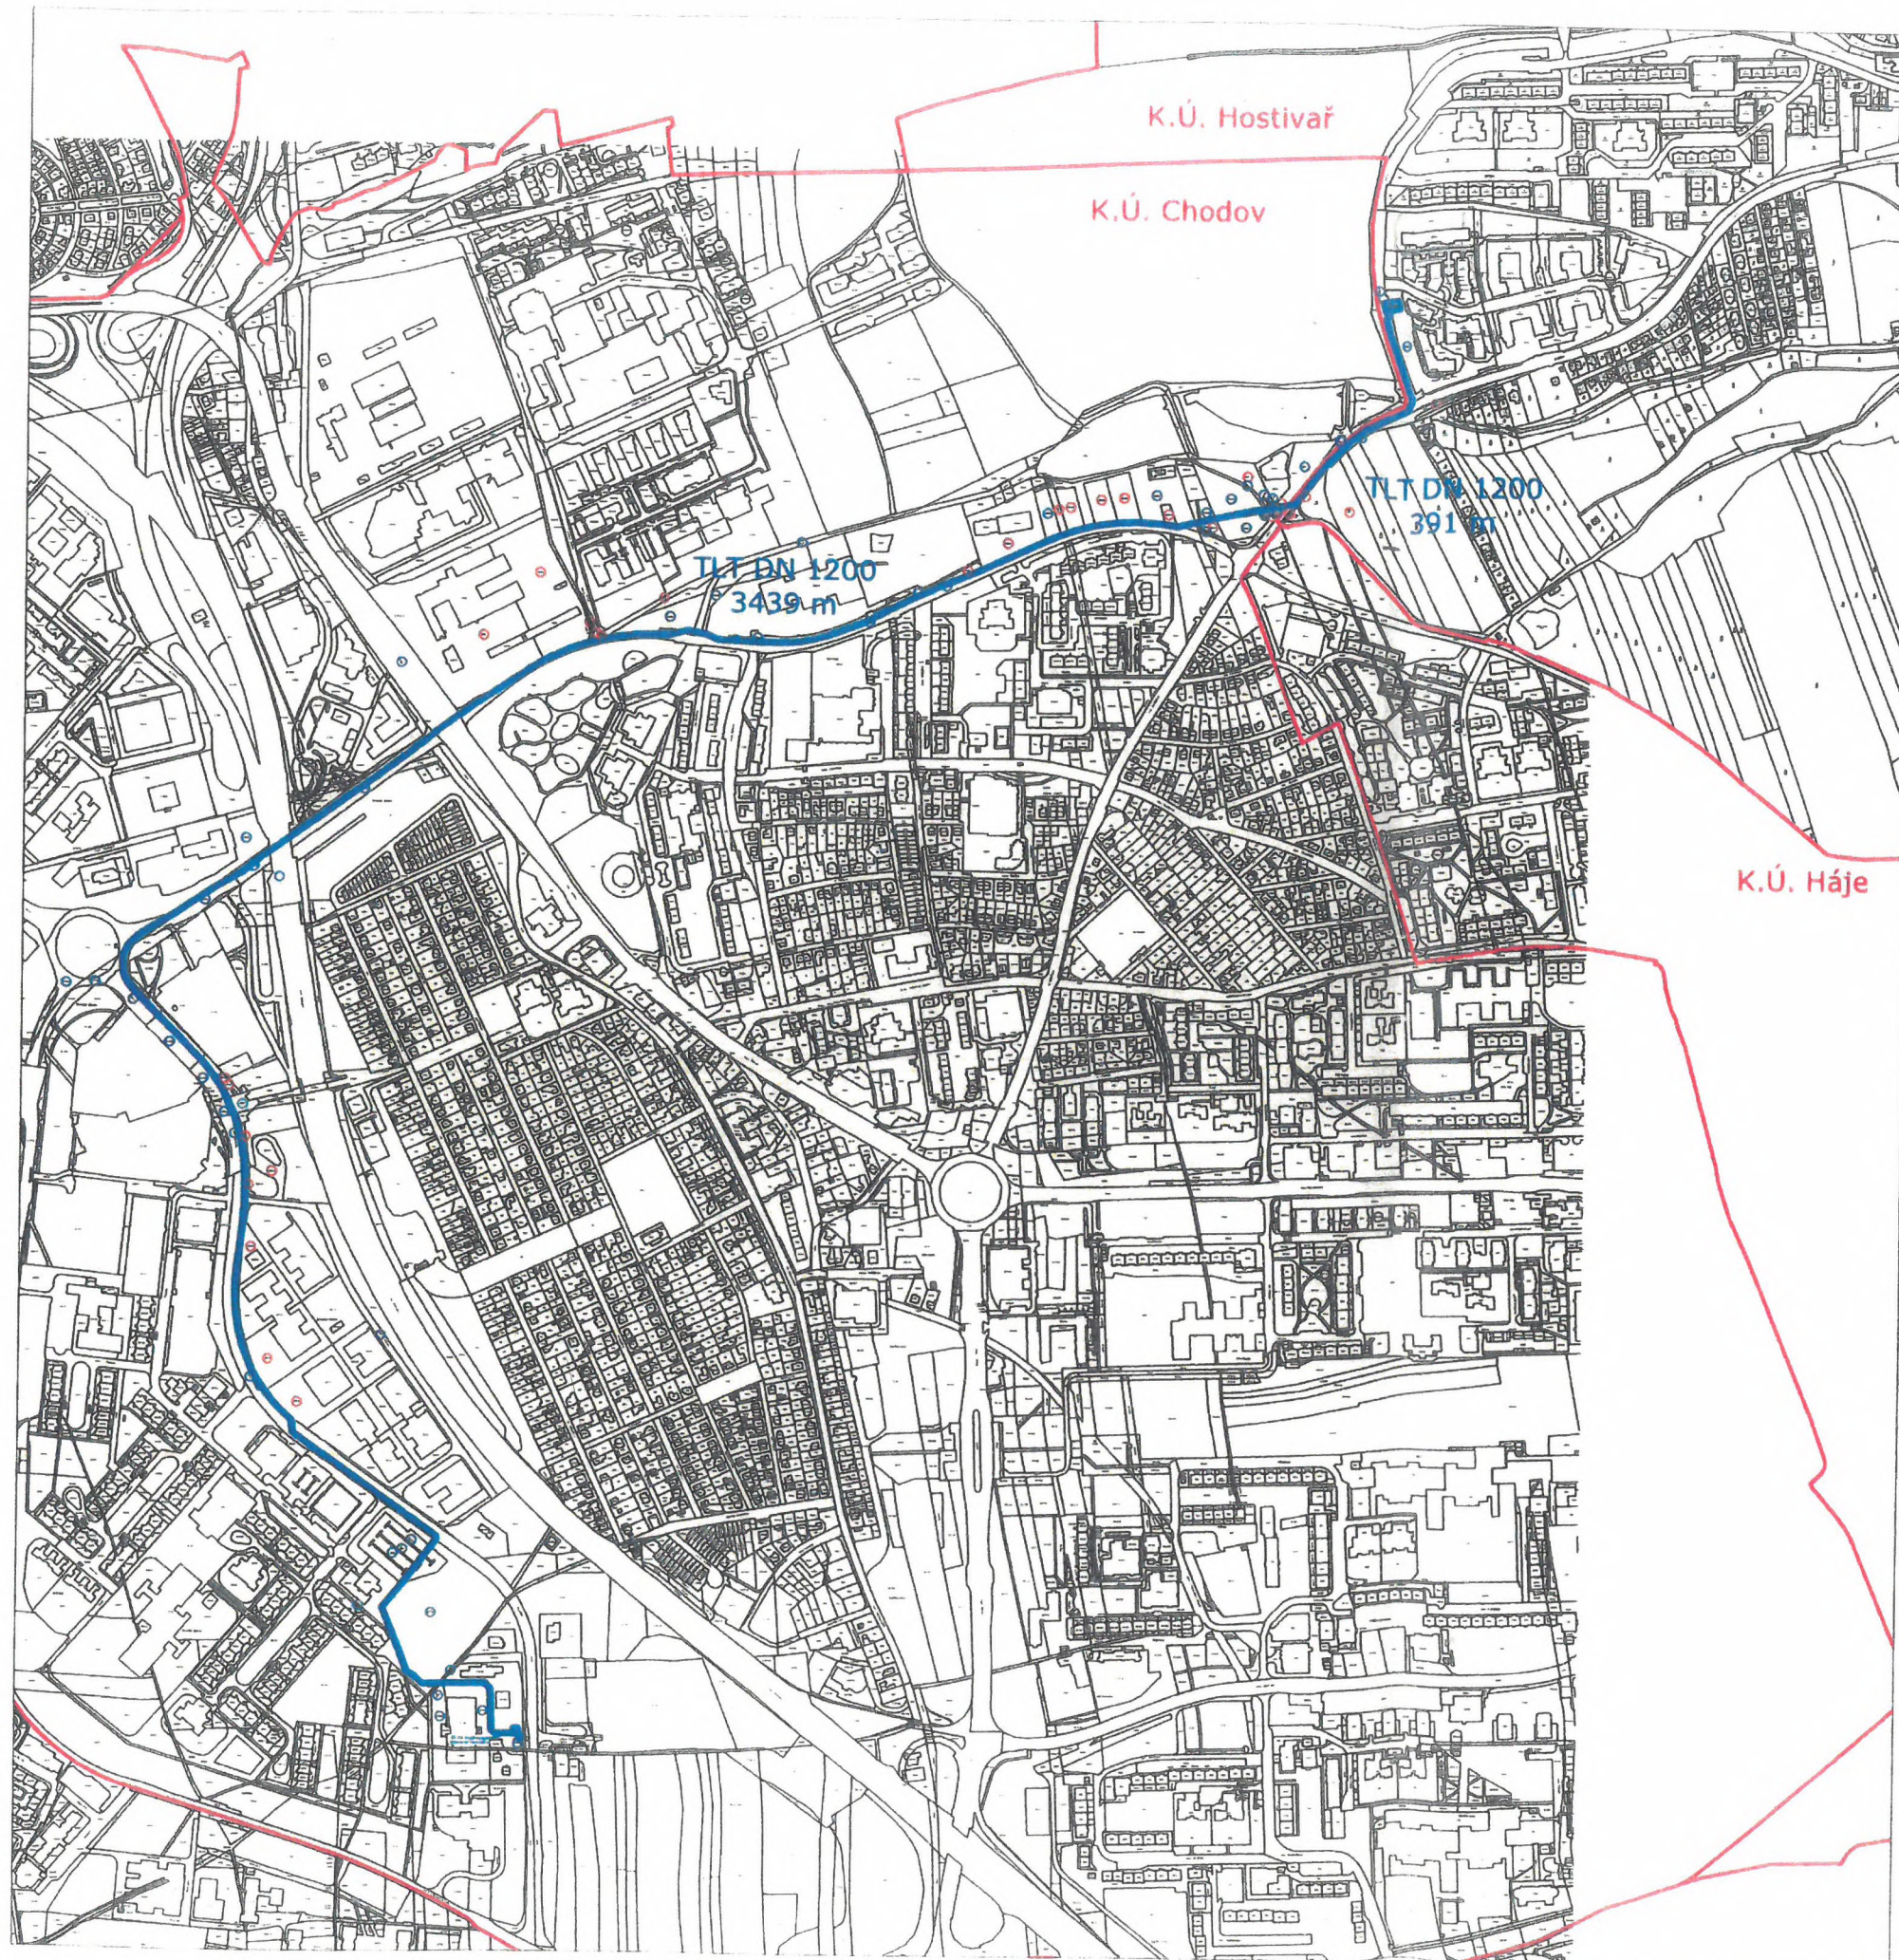

LEGENDA

- TRASA VODOVODU DN 1200
- HRANICE KATASTRÁLNÍCH ÚZEMÍ
- POZEMKY DOTČENÉ VODOVODNÍM POTRUBÍM
- NAVÍC DOTČENÉ POZEMKY OCHRANNÝM PÁSMEM
- NAVÍC DOTČENÉ POZEMKY KORIDOREM VODOVODU

SOUŘADNICOVÝ SYSTÉM JTSK

Investor		HMP (v zastoupení PVS a.s. 110 00 Praha 1, Zatečská 110/2)		Datum		11/2018	
Zakázka		DOSTAVBA VODOVODNÍHO ŘÁDU VDJ CHODOVÁ - KYJSKÝ ÚZEL ETAPA C 1/4/715/01		Stupeň		DÚR	
Číslo		KATASTRÁLNÍ SITUACE		Číslo zadání		3/35/2016	
				Měřítko		1:5000	
Číslo přílohy		Číslo přílohy		Revize		Číslo	