


NÁVRHY CELOMĚSTSKY VÝZNAMNÝCH ZMĚN V Územního plánu sídelního útvaru hl. m. Prahy, SE ZÁBOREM ZPF/PUPFL

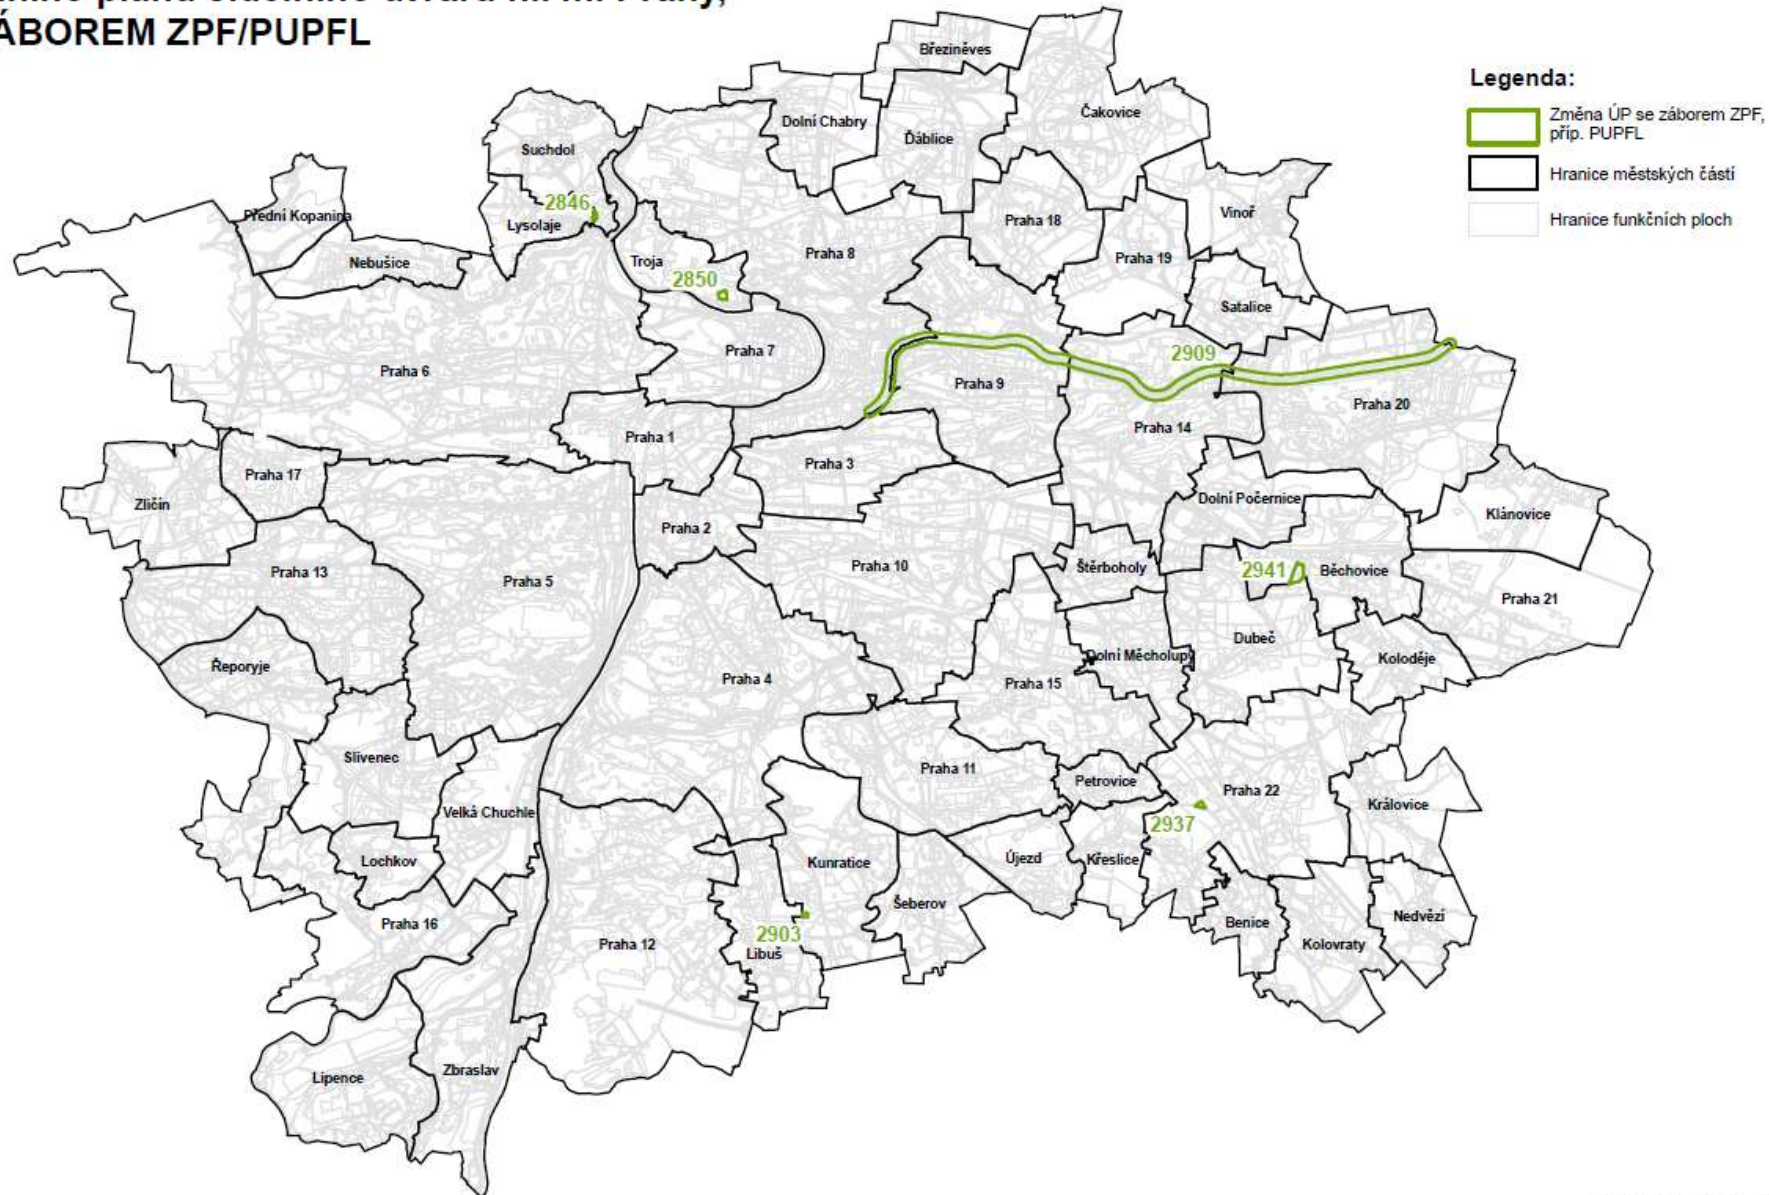

Měřítko 1:100 000

Zpracoval MHMP UZR
v Praze dne 28. 5. 2024