


Výkres č. 25 – Veřejně prospěšné stavby, platný stav k 1. 1. 2019

M 1 : 10 000

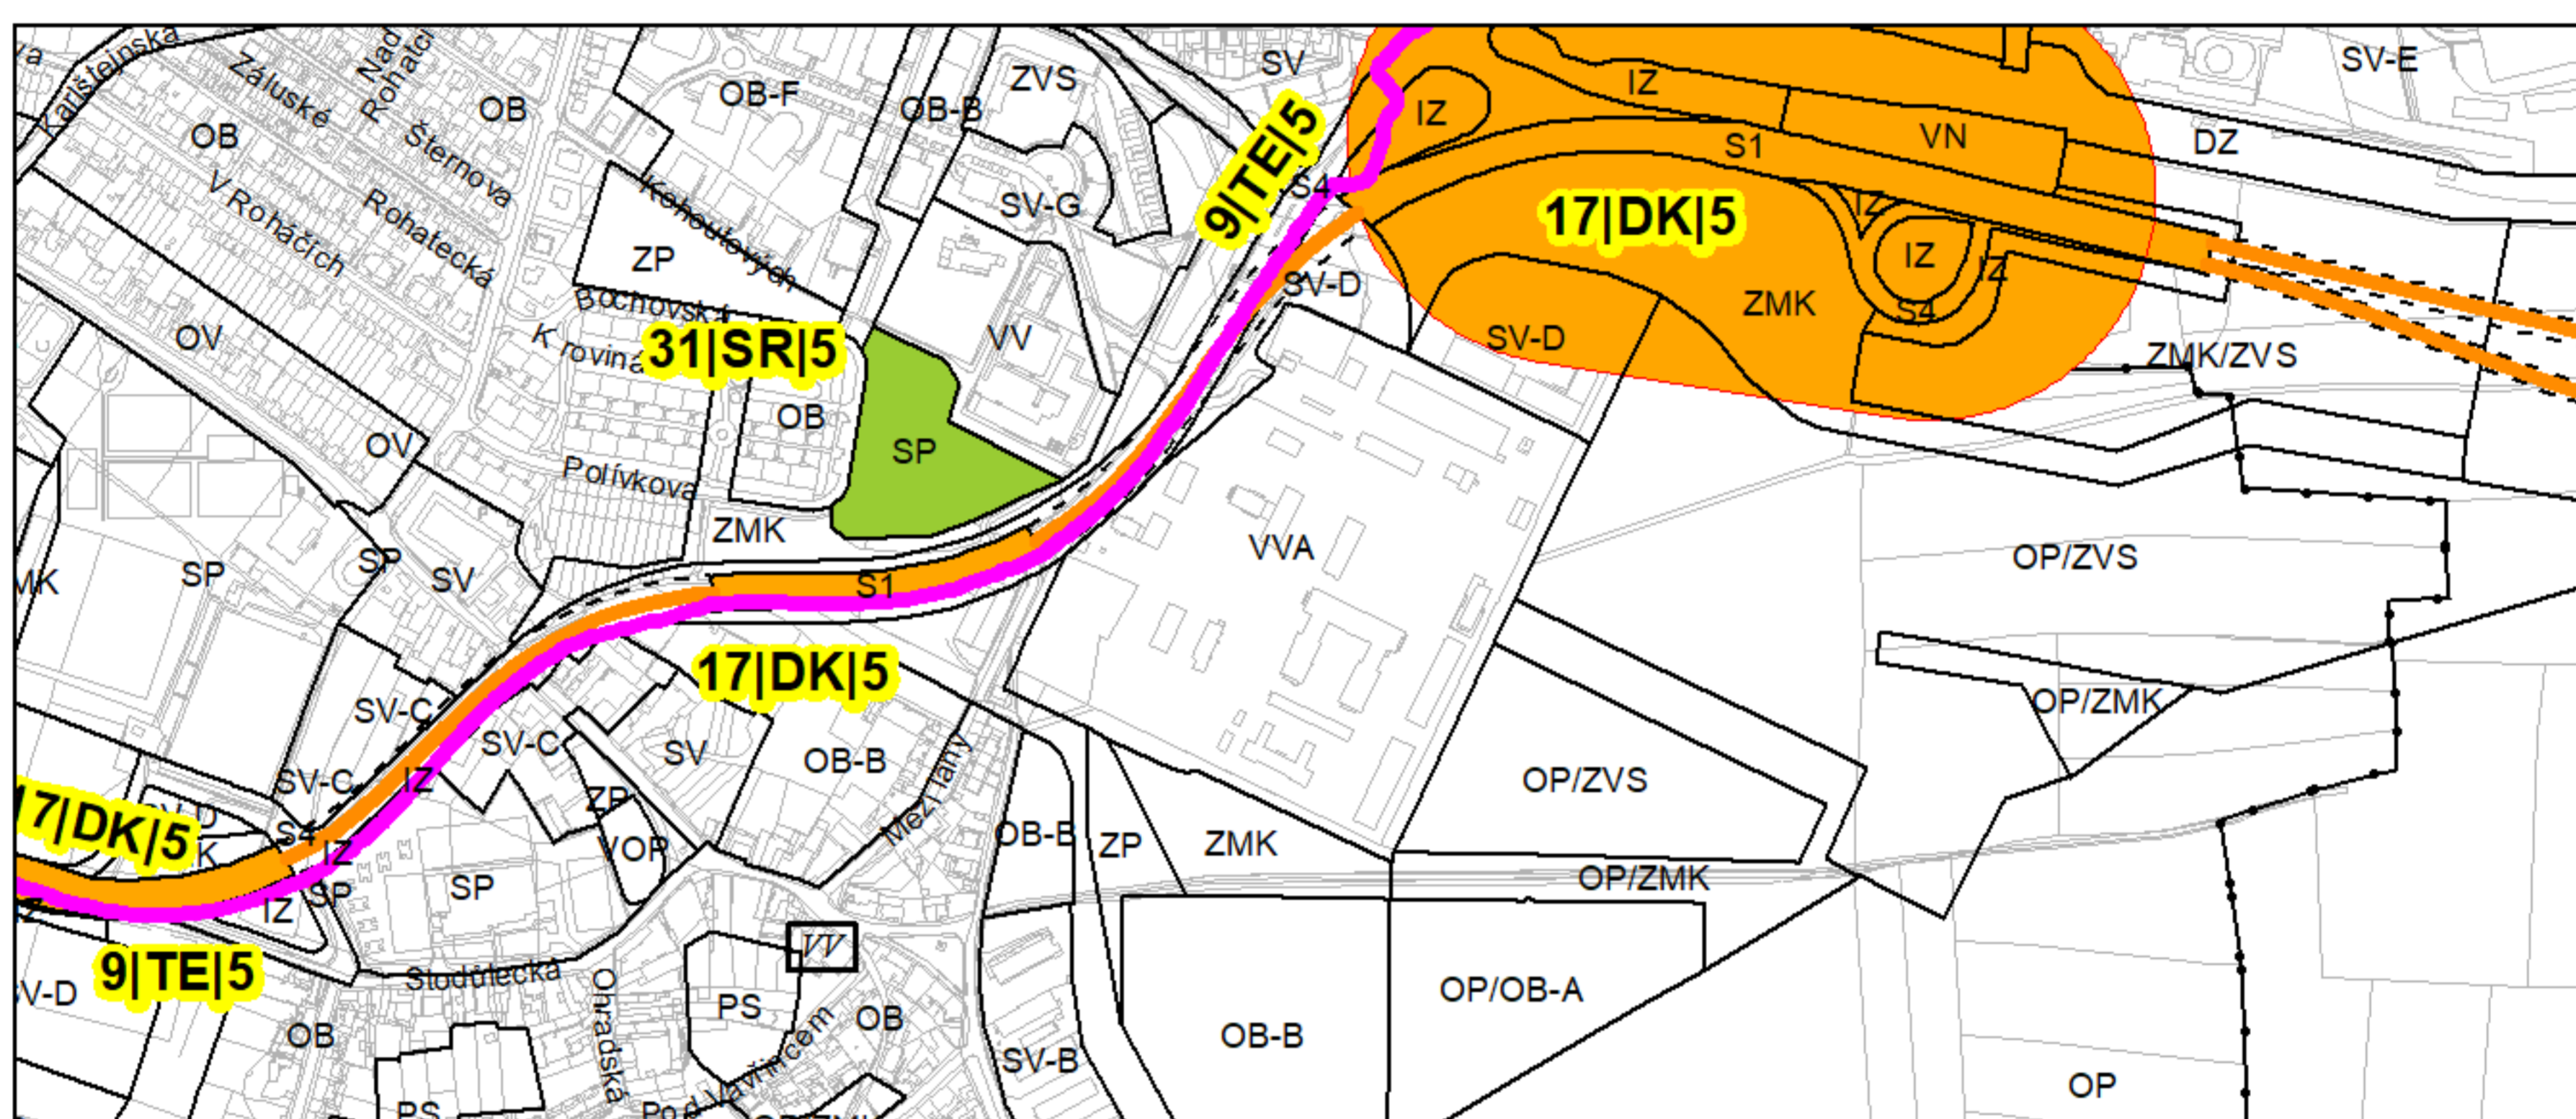

Promítnutí změny do výkresu č. 25 – Veřejně prospěšné stavby, platný stav k 1. 1. 2019

M 1 : 10 000