


NÁVRHY ZMĚNY Z 3158 VLNY 12 ÚZEMNÍHO PLÁNU SÚ HL.M. PRAHY

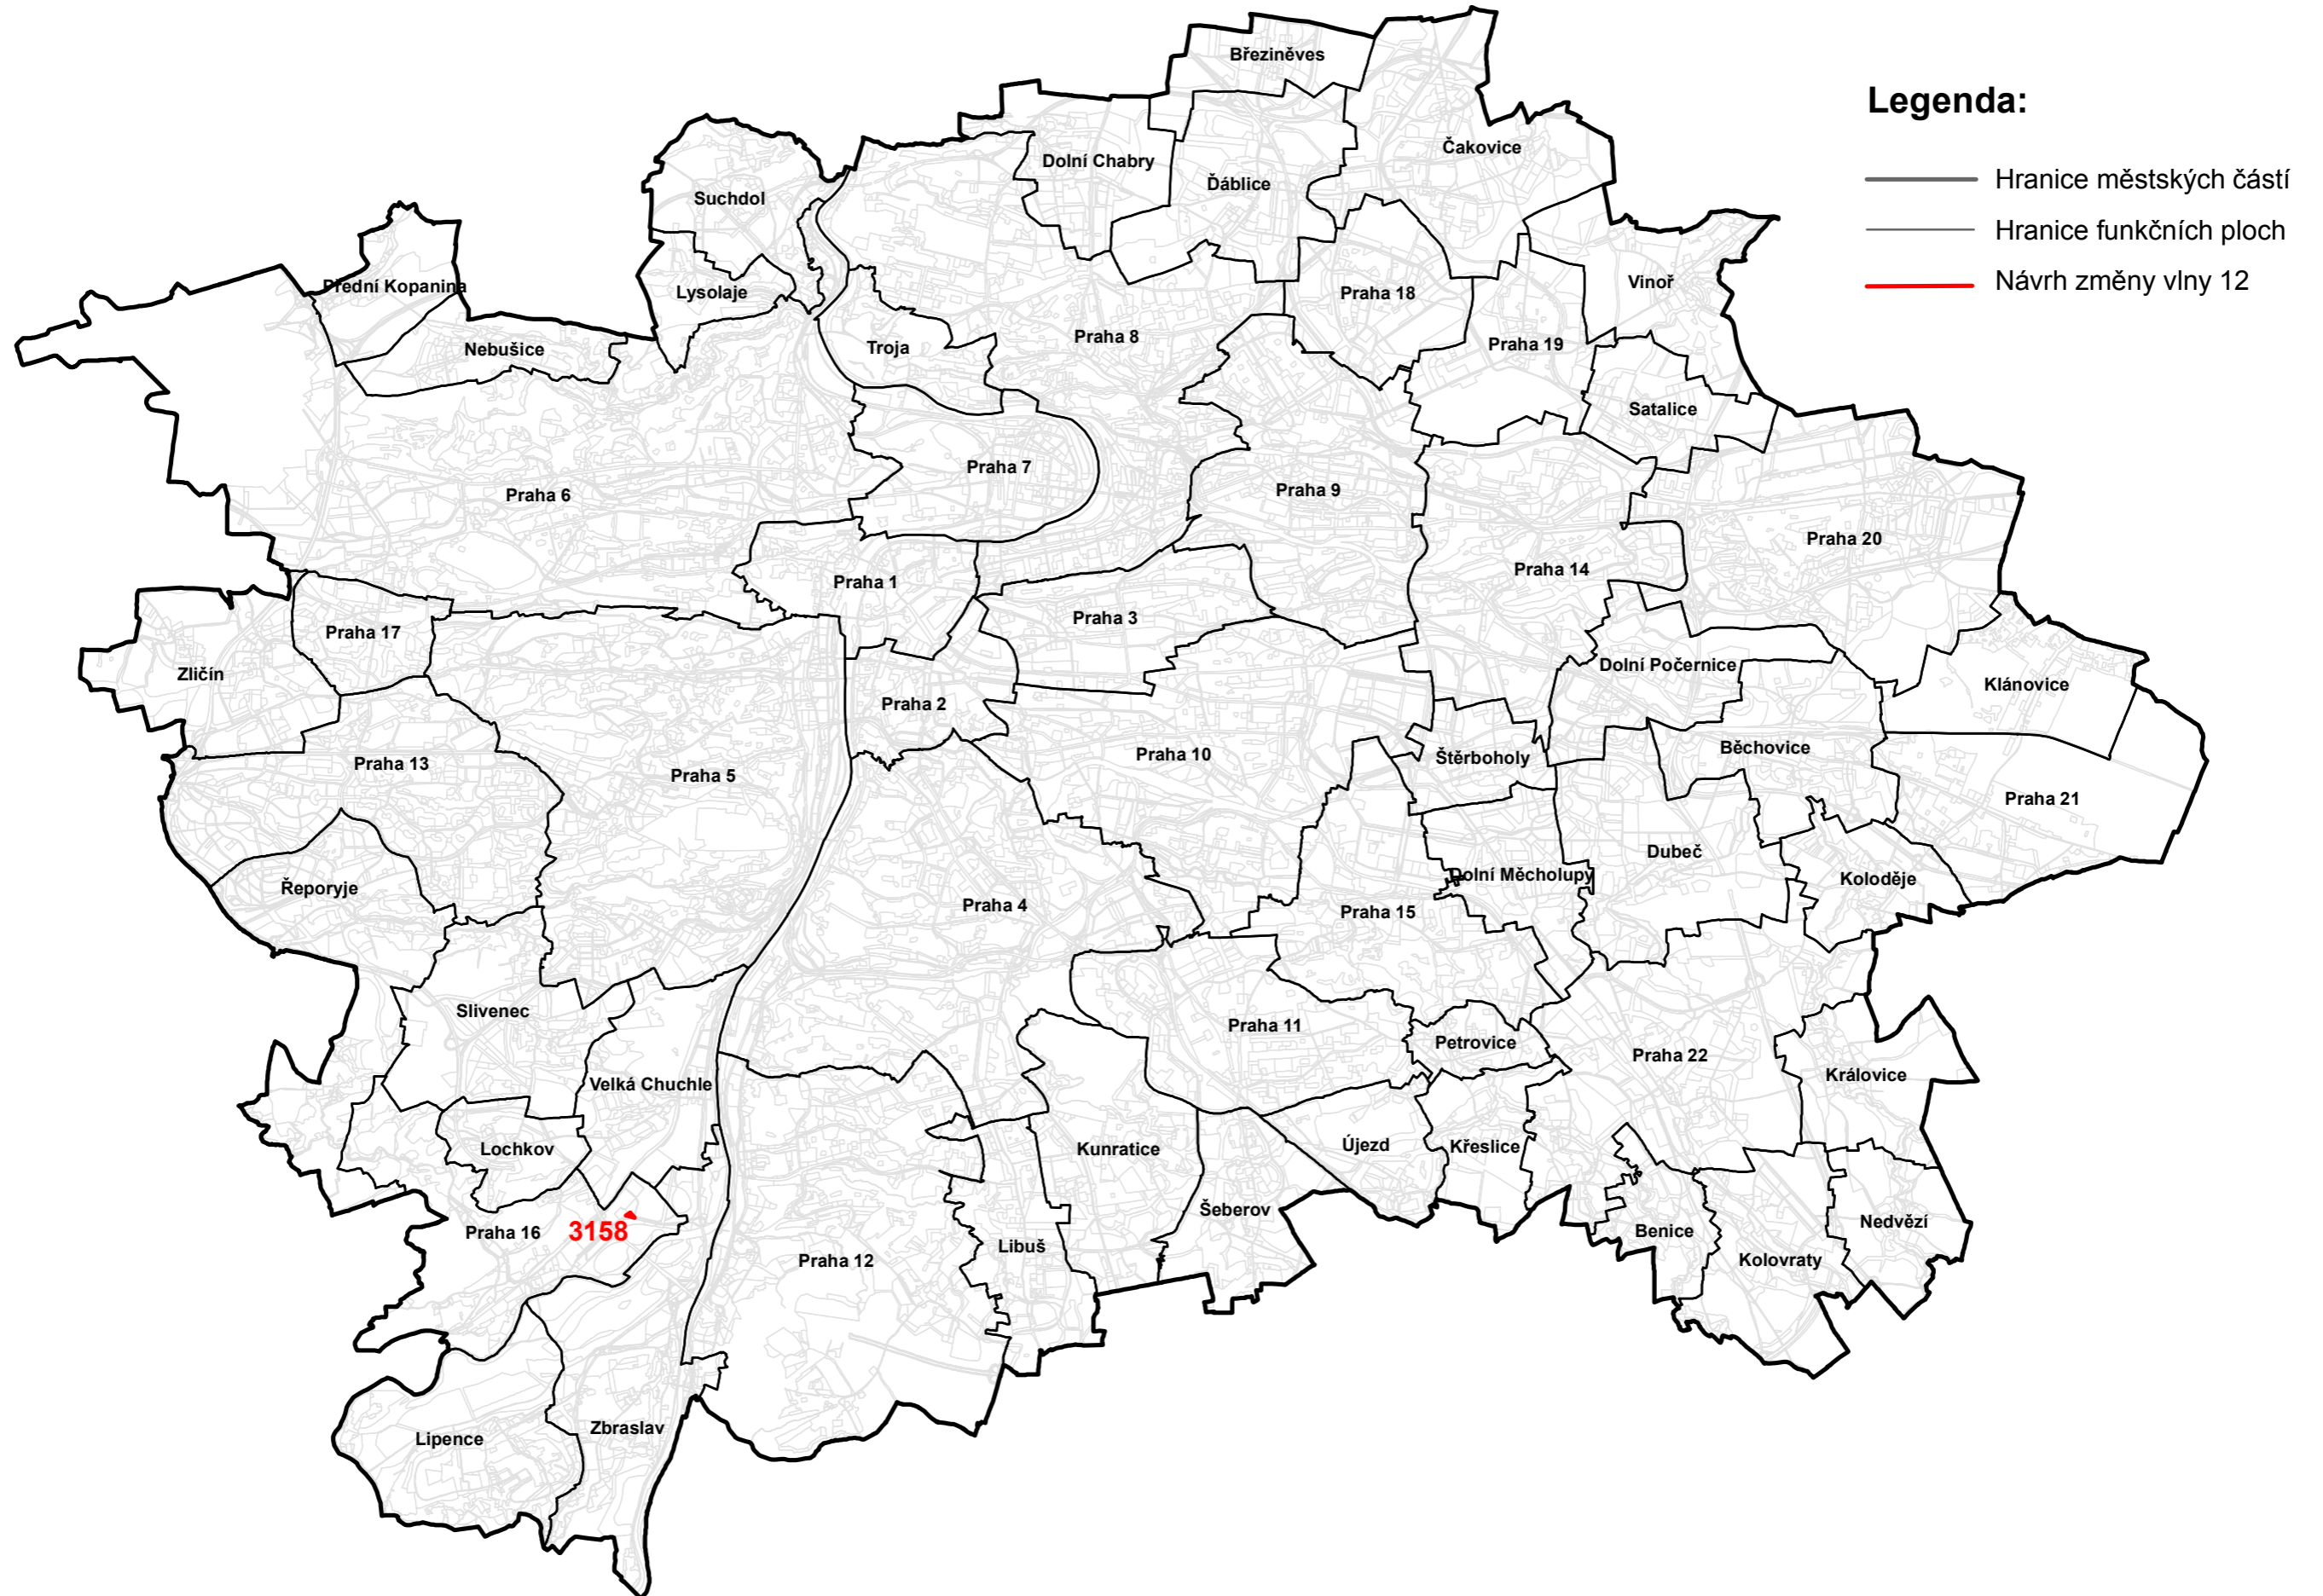

Měřítko 1:100 000

Zpracoval MHMP UZR
V Praze dne 27.08.2020