


# NÁVRHY ZMĚNY 3175 VLNY 12 ÚZEMNÍHO PLÁNU SÚ HL.M. PRAHY

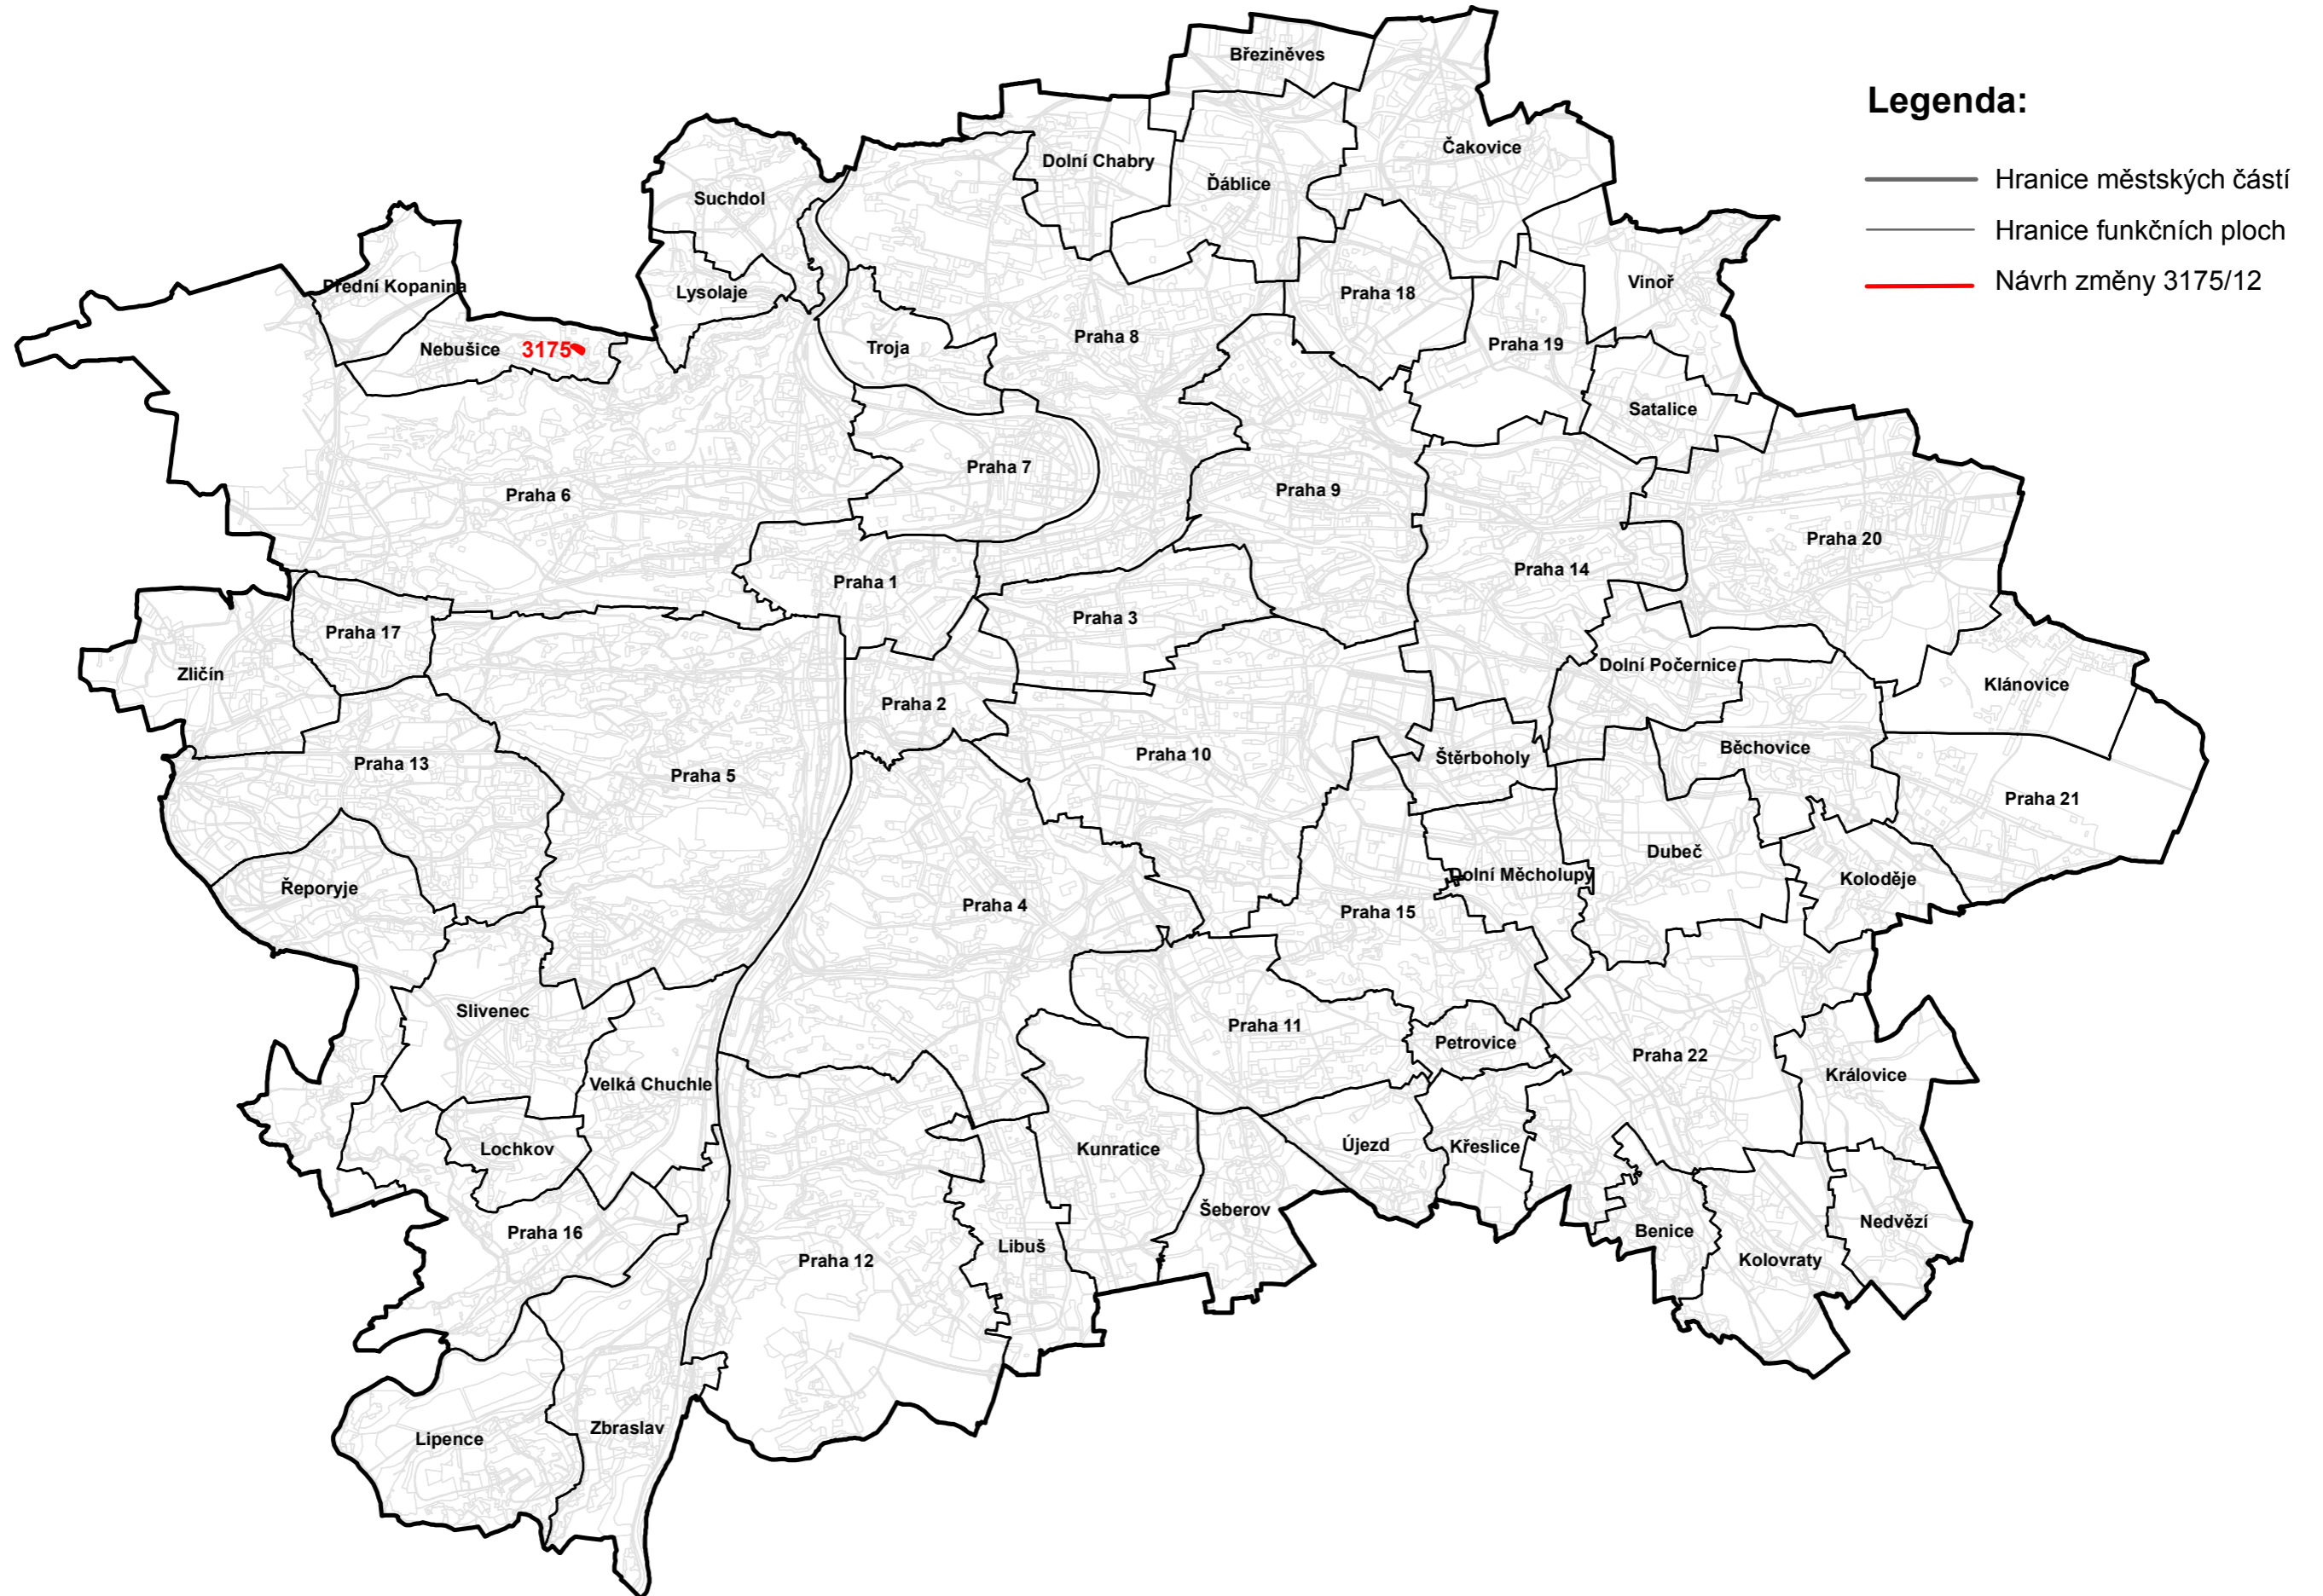

Měřítko 1:100 000

Zpracoval MHMP UZR  
V Praze dne 4.2.2020