


NÁVRHY ZMĚN VLNY 12 ÚZEMNÍHO PLÁNU SÚ HL.M. PRAHY

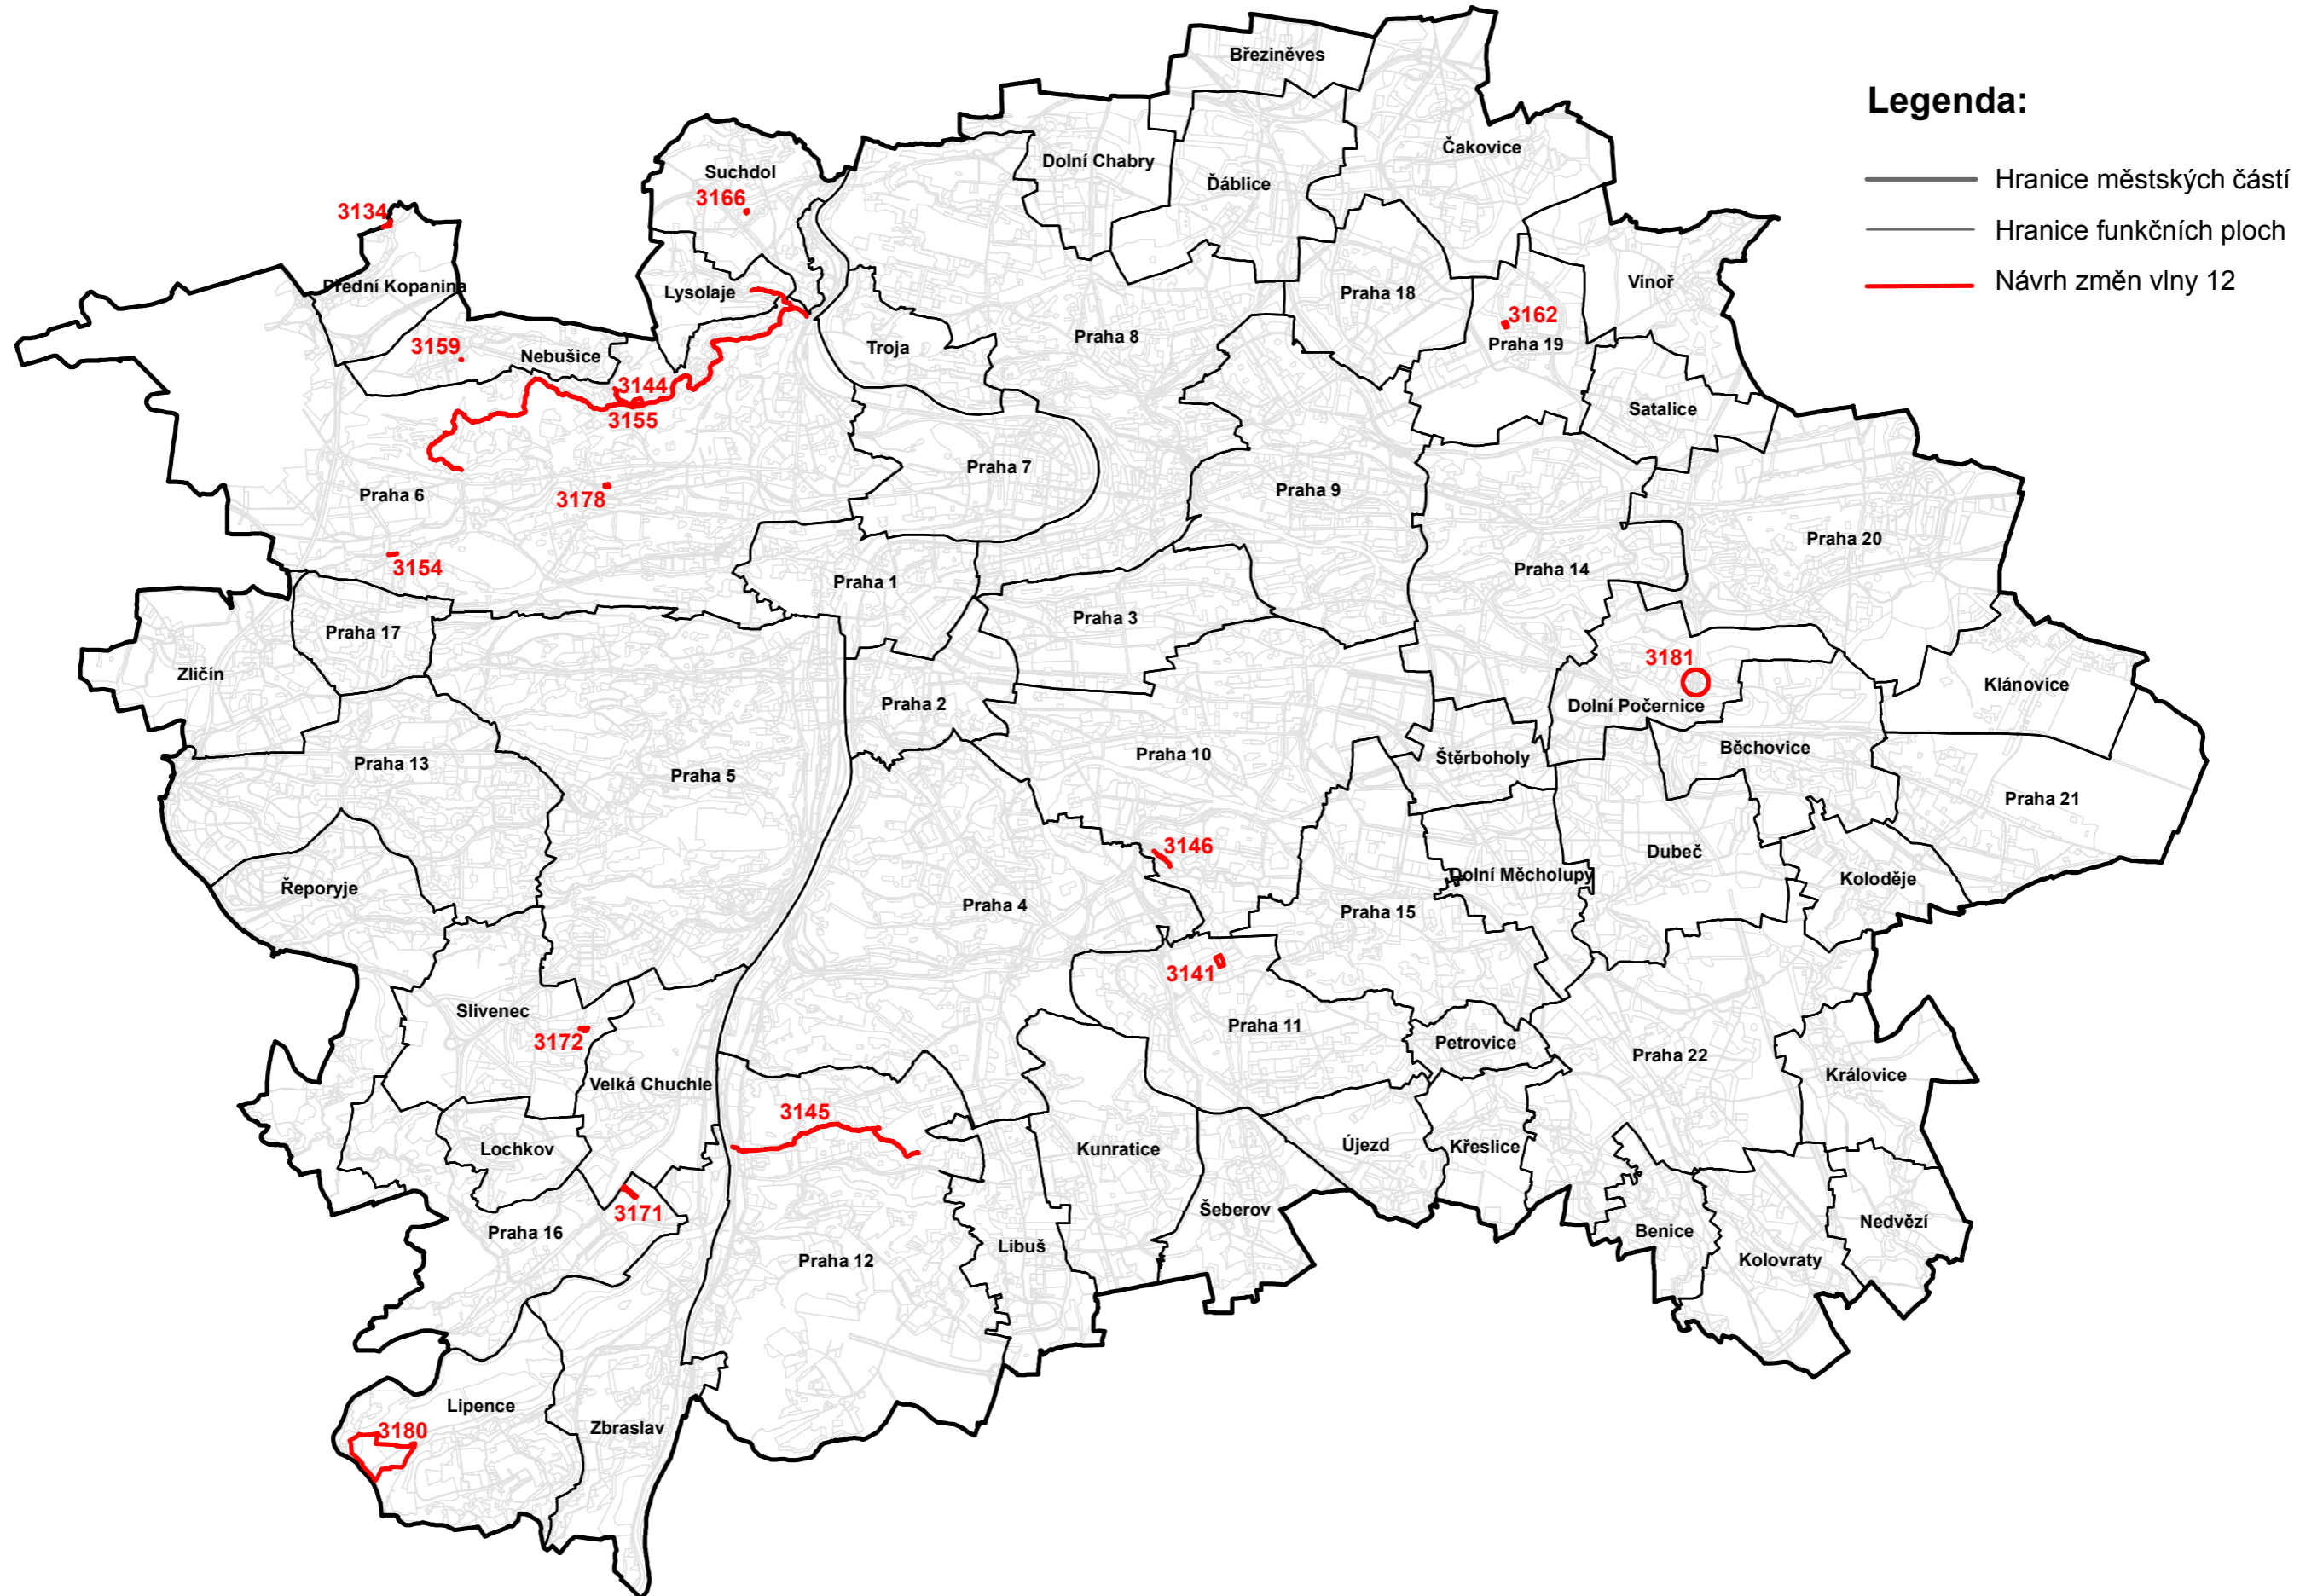

Měřítko 1:100 000

Zpracoval MHMP UZR
V Praze dne 11.5.2021