


# NÁVRHY ZMĚN VLNY 22 ÚZEMNÍHO PLÁNU SÍDELNÍHO ÚTVARU HL.M.PRAHY

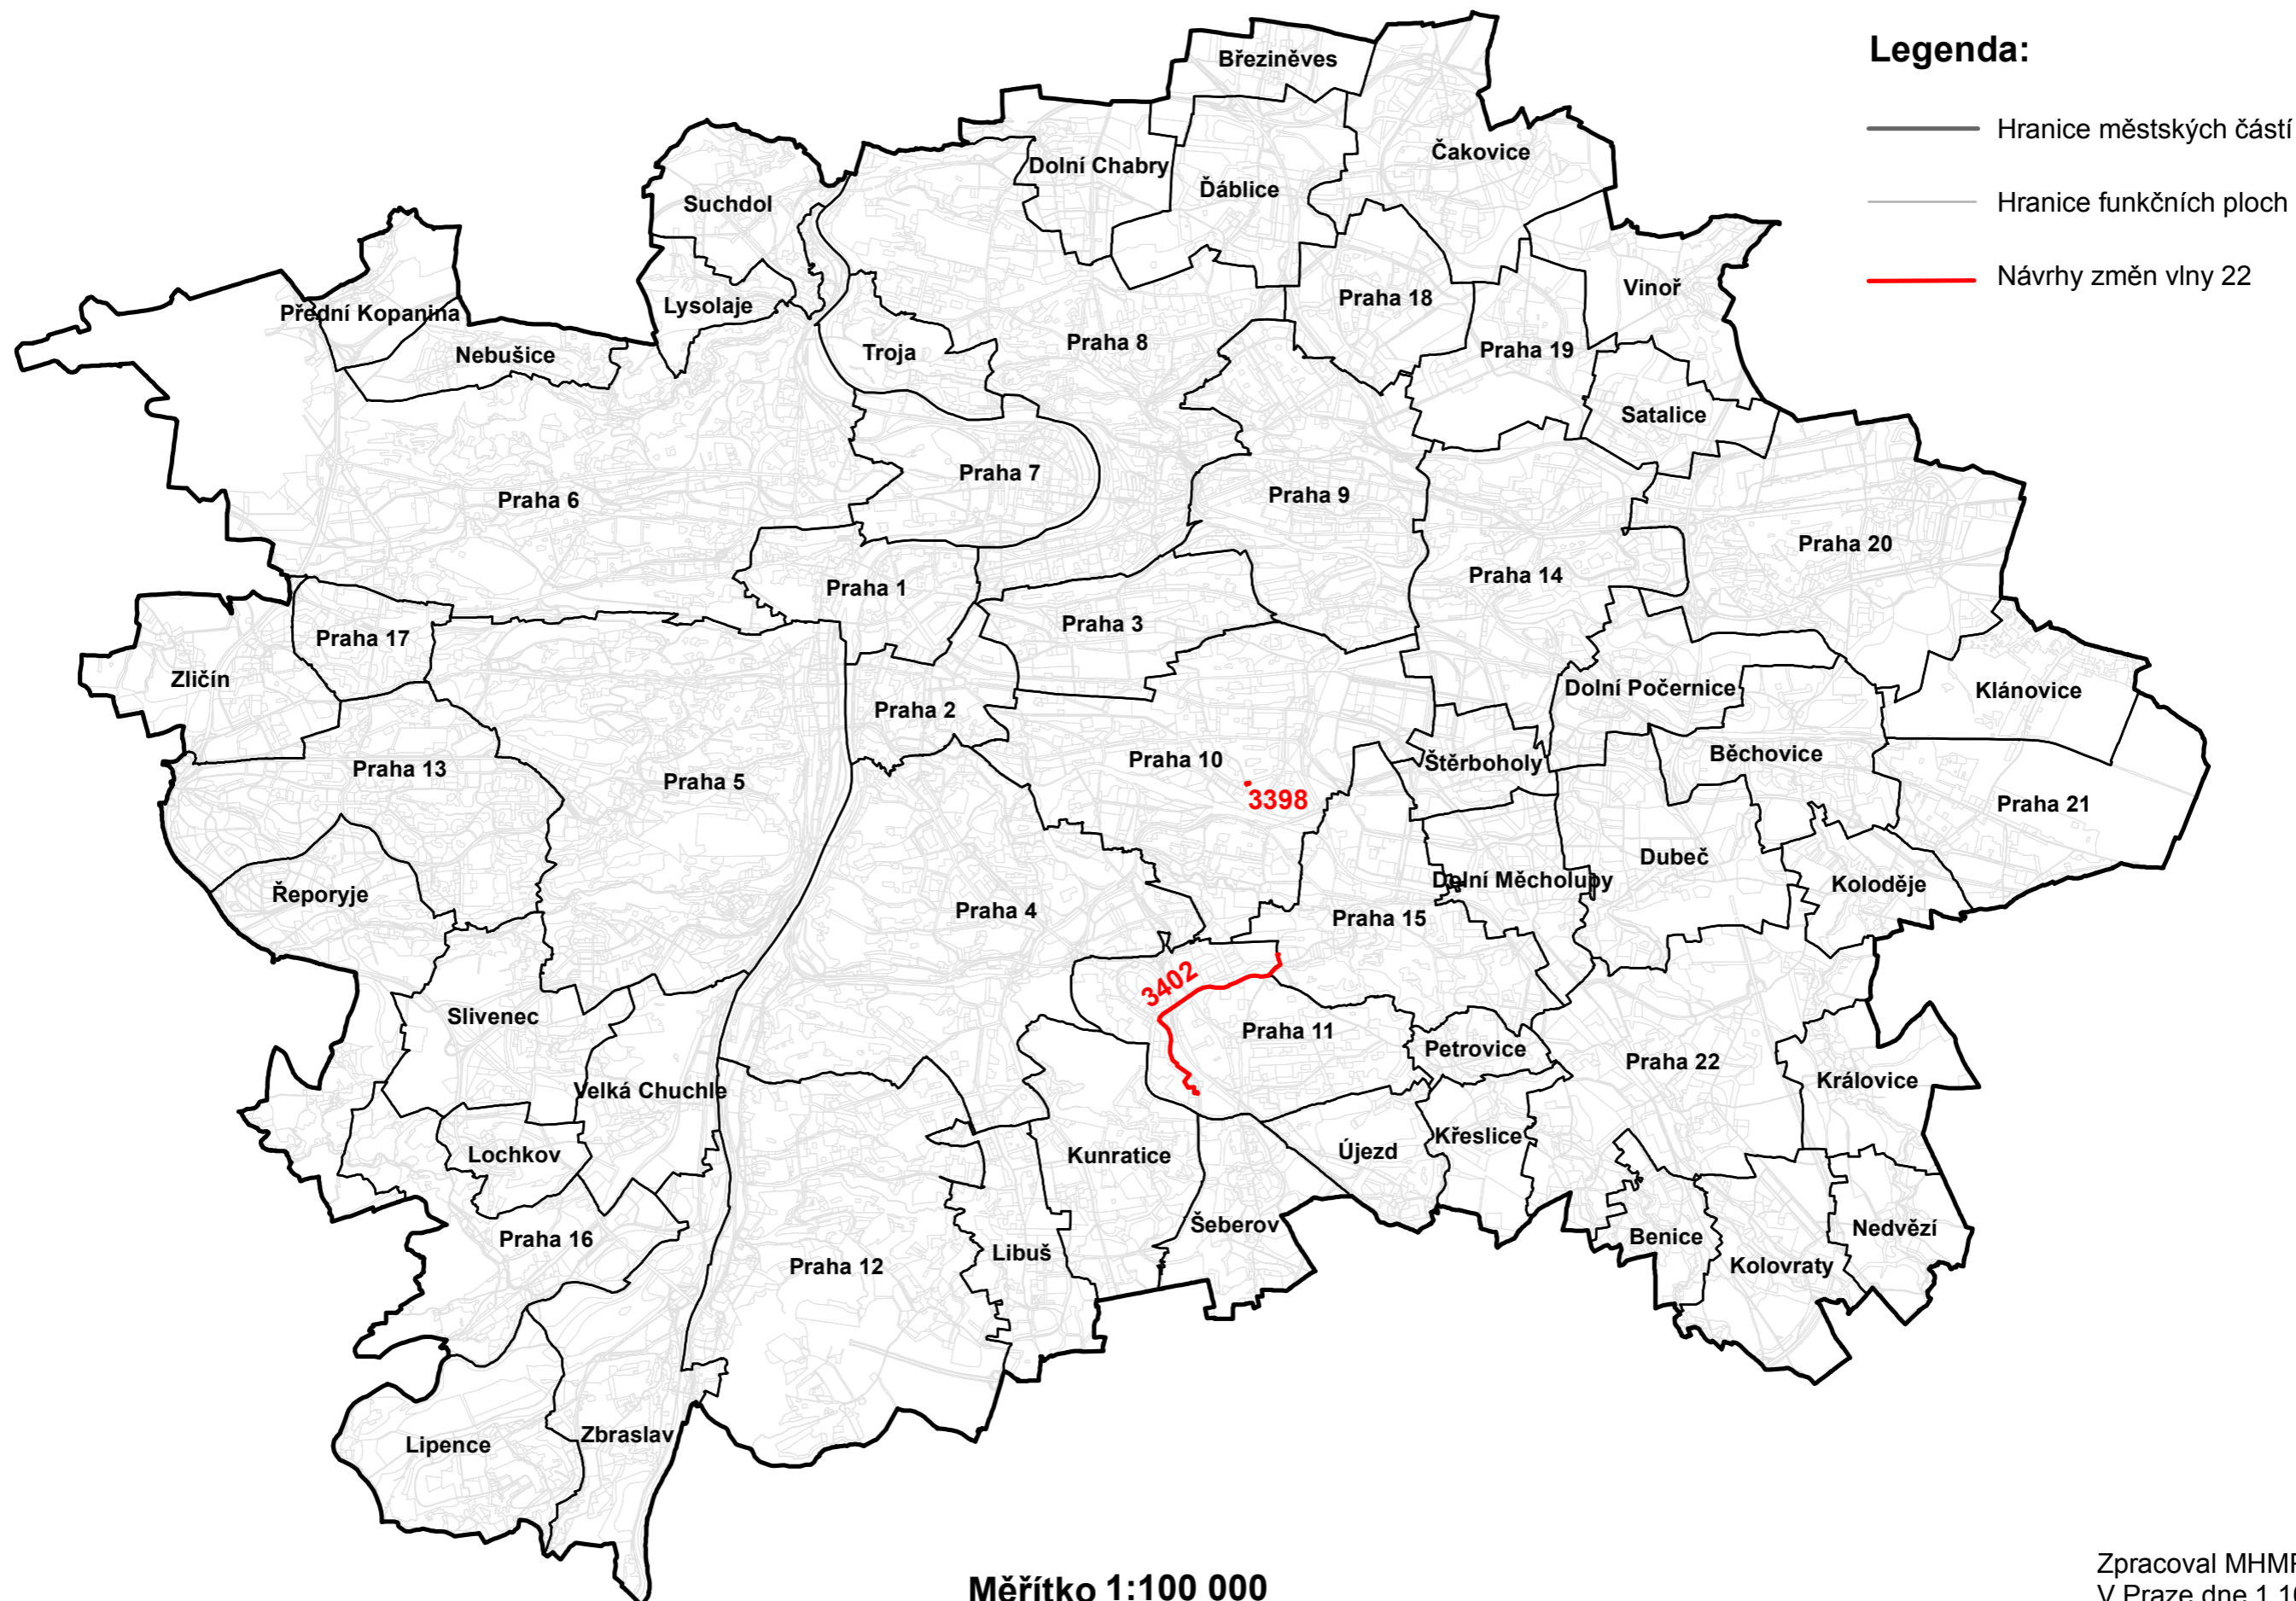

## Legenda:

- Hranice městských částí
- - - Hranice funkčních ploch
- Návrhy změn vlny 22

Měřítko 1:100 000

Zpracoval MHMP UZR  
V Praze dne 1.10.2020