


VEŘEJNĚ PROSPĚŠNÉ STAVBY ve vztahu ke změnám vlny 22 ÚP SÚ HL. M. PRAHY

Legenda:

- Hranice městských částí
- Hranice funkčních ploch
- Změna týkající se VPS

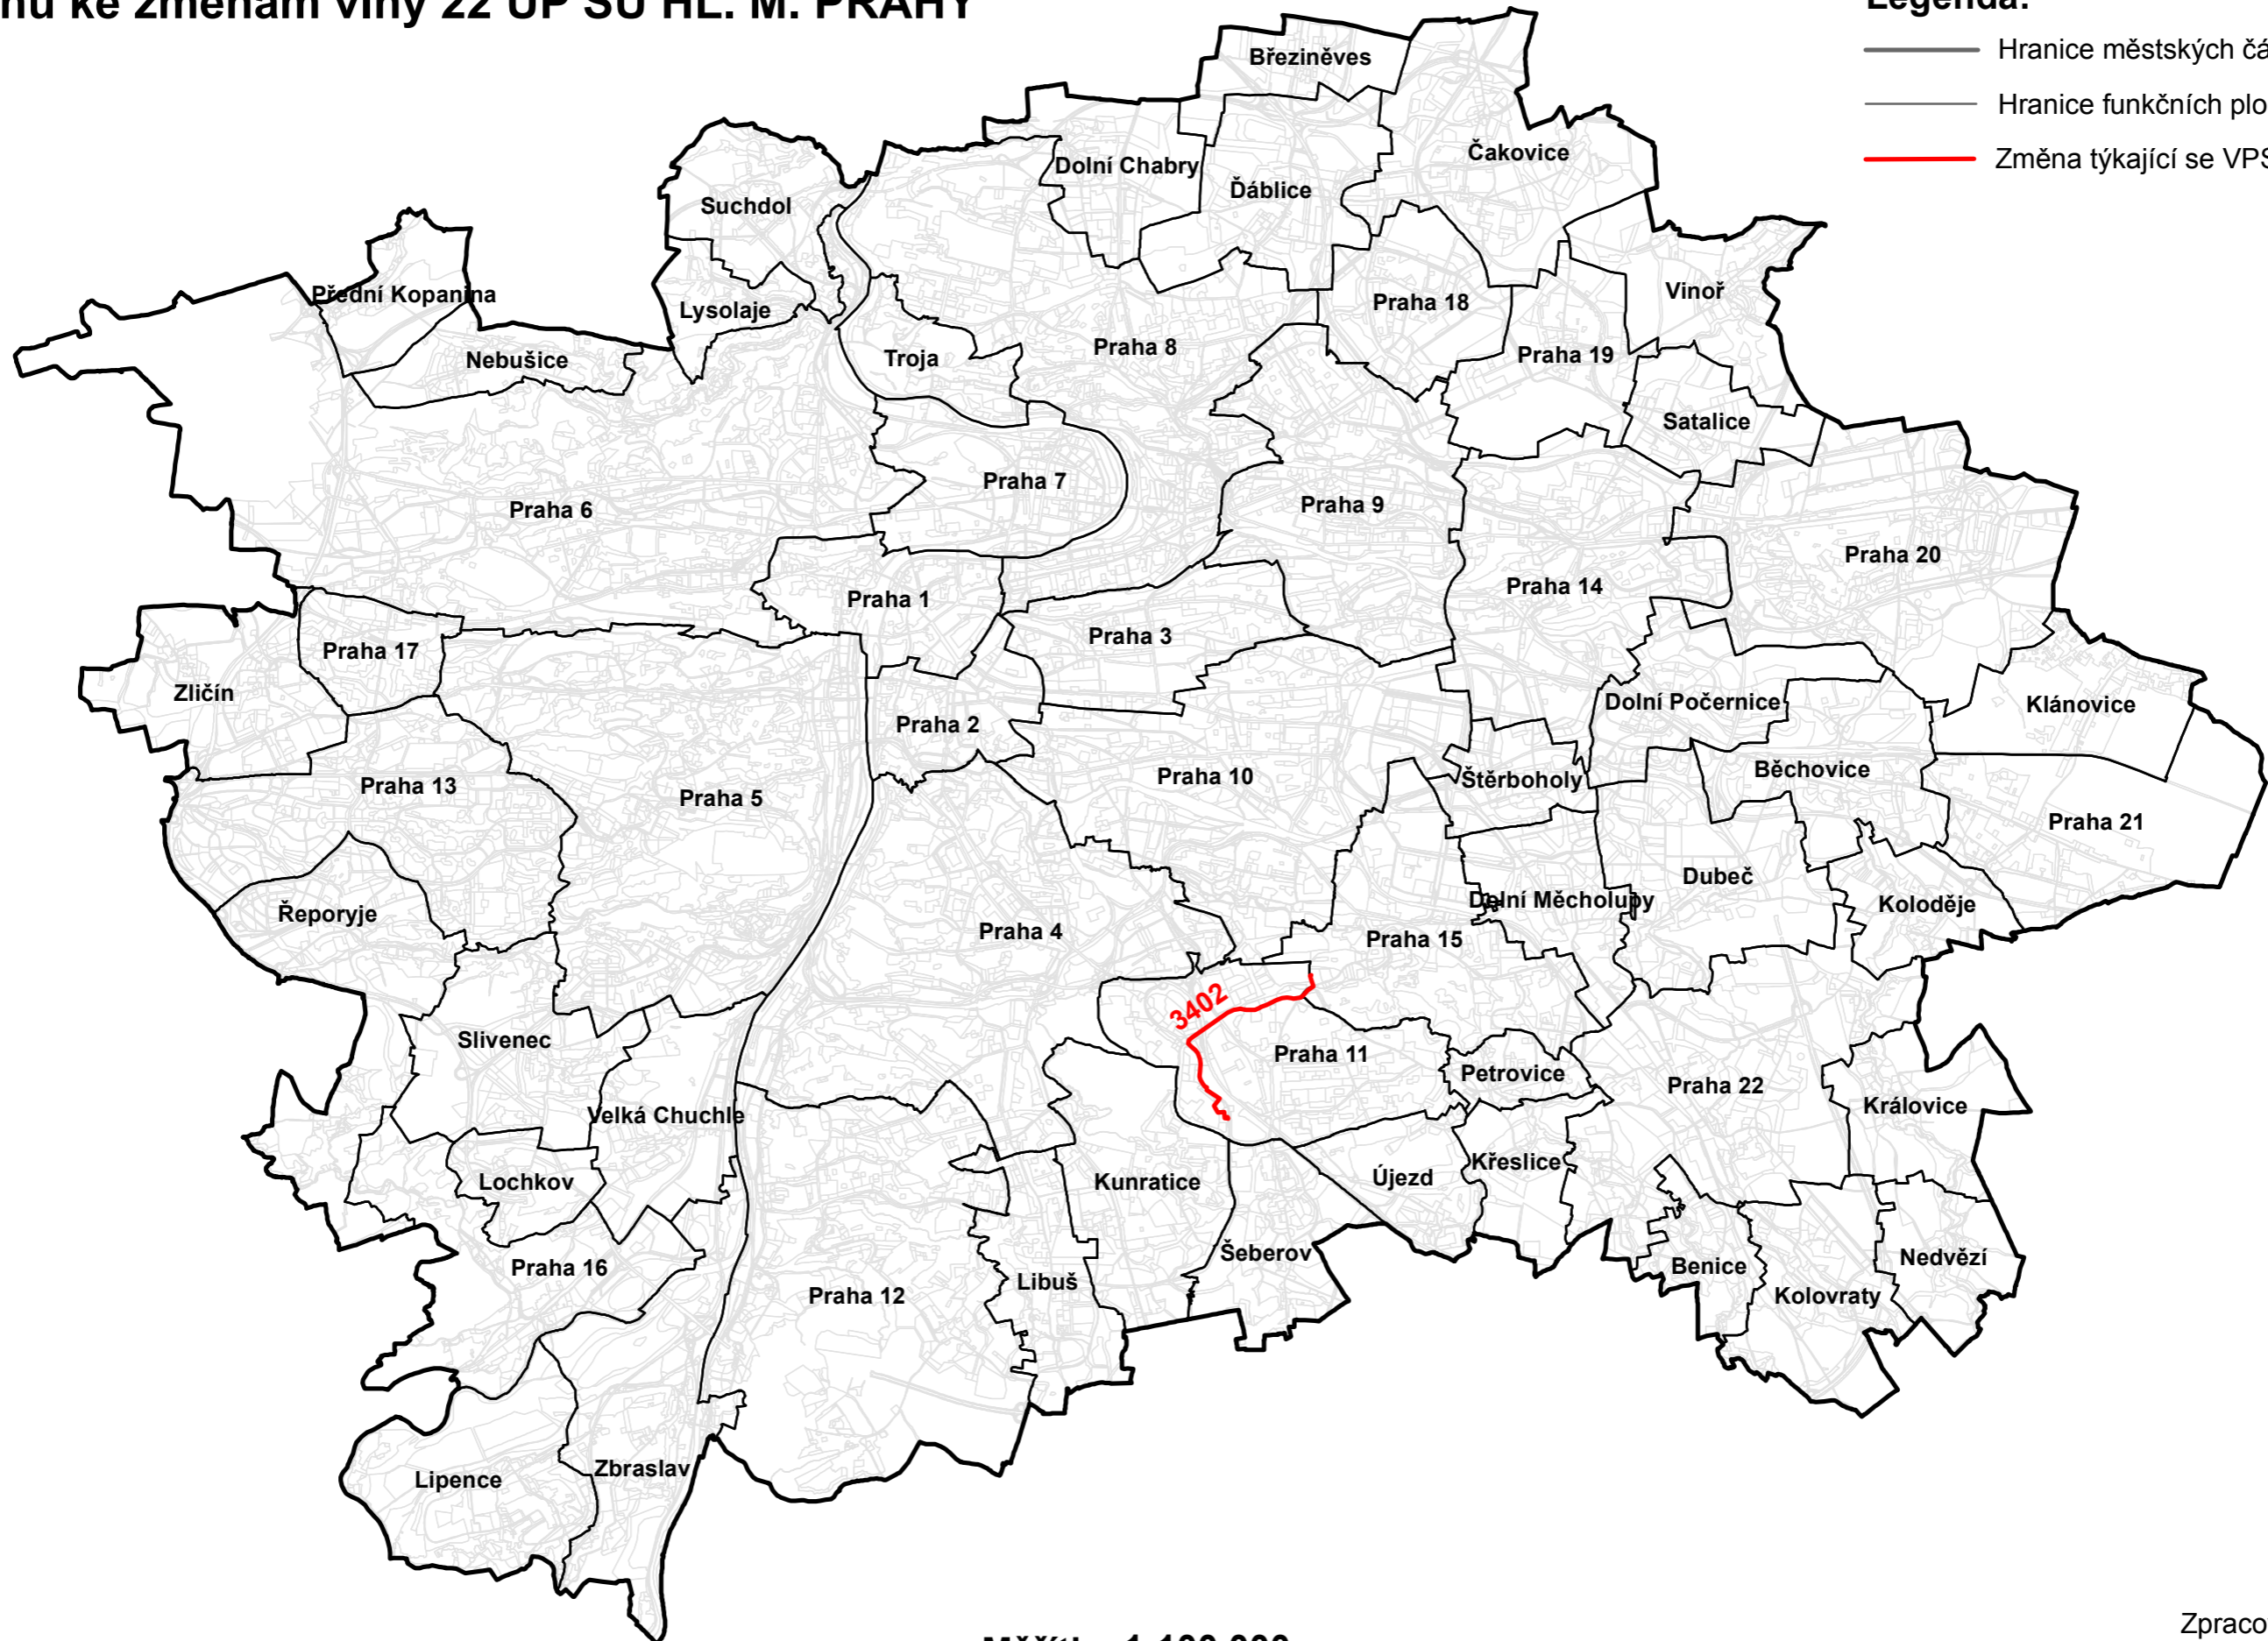

Měřítko 1:100 000

Zpracoval MHMP UZR
V Praze dne 1.10.2020