





# NÁVRH ZMĚNY Z 3366/19

## Územního plánu sídelního útvaru hl. m. Prahy

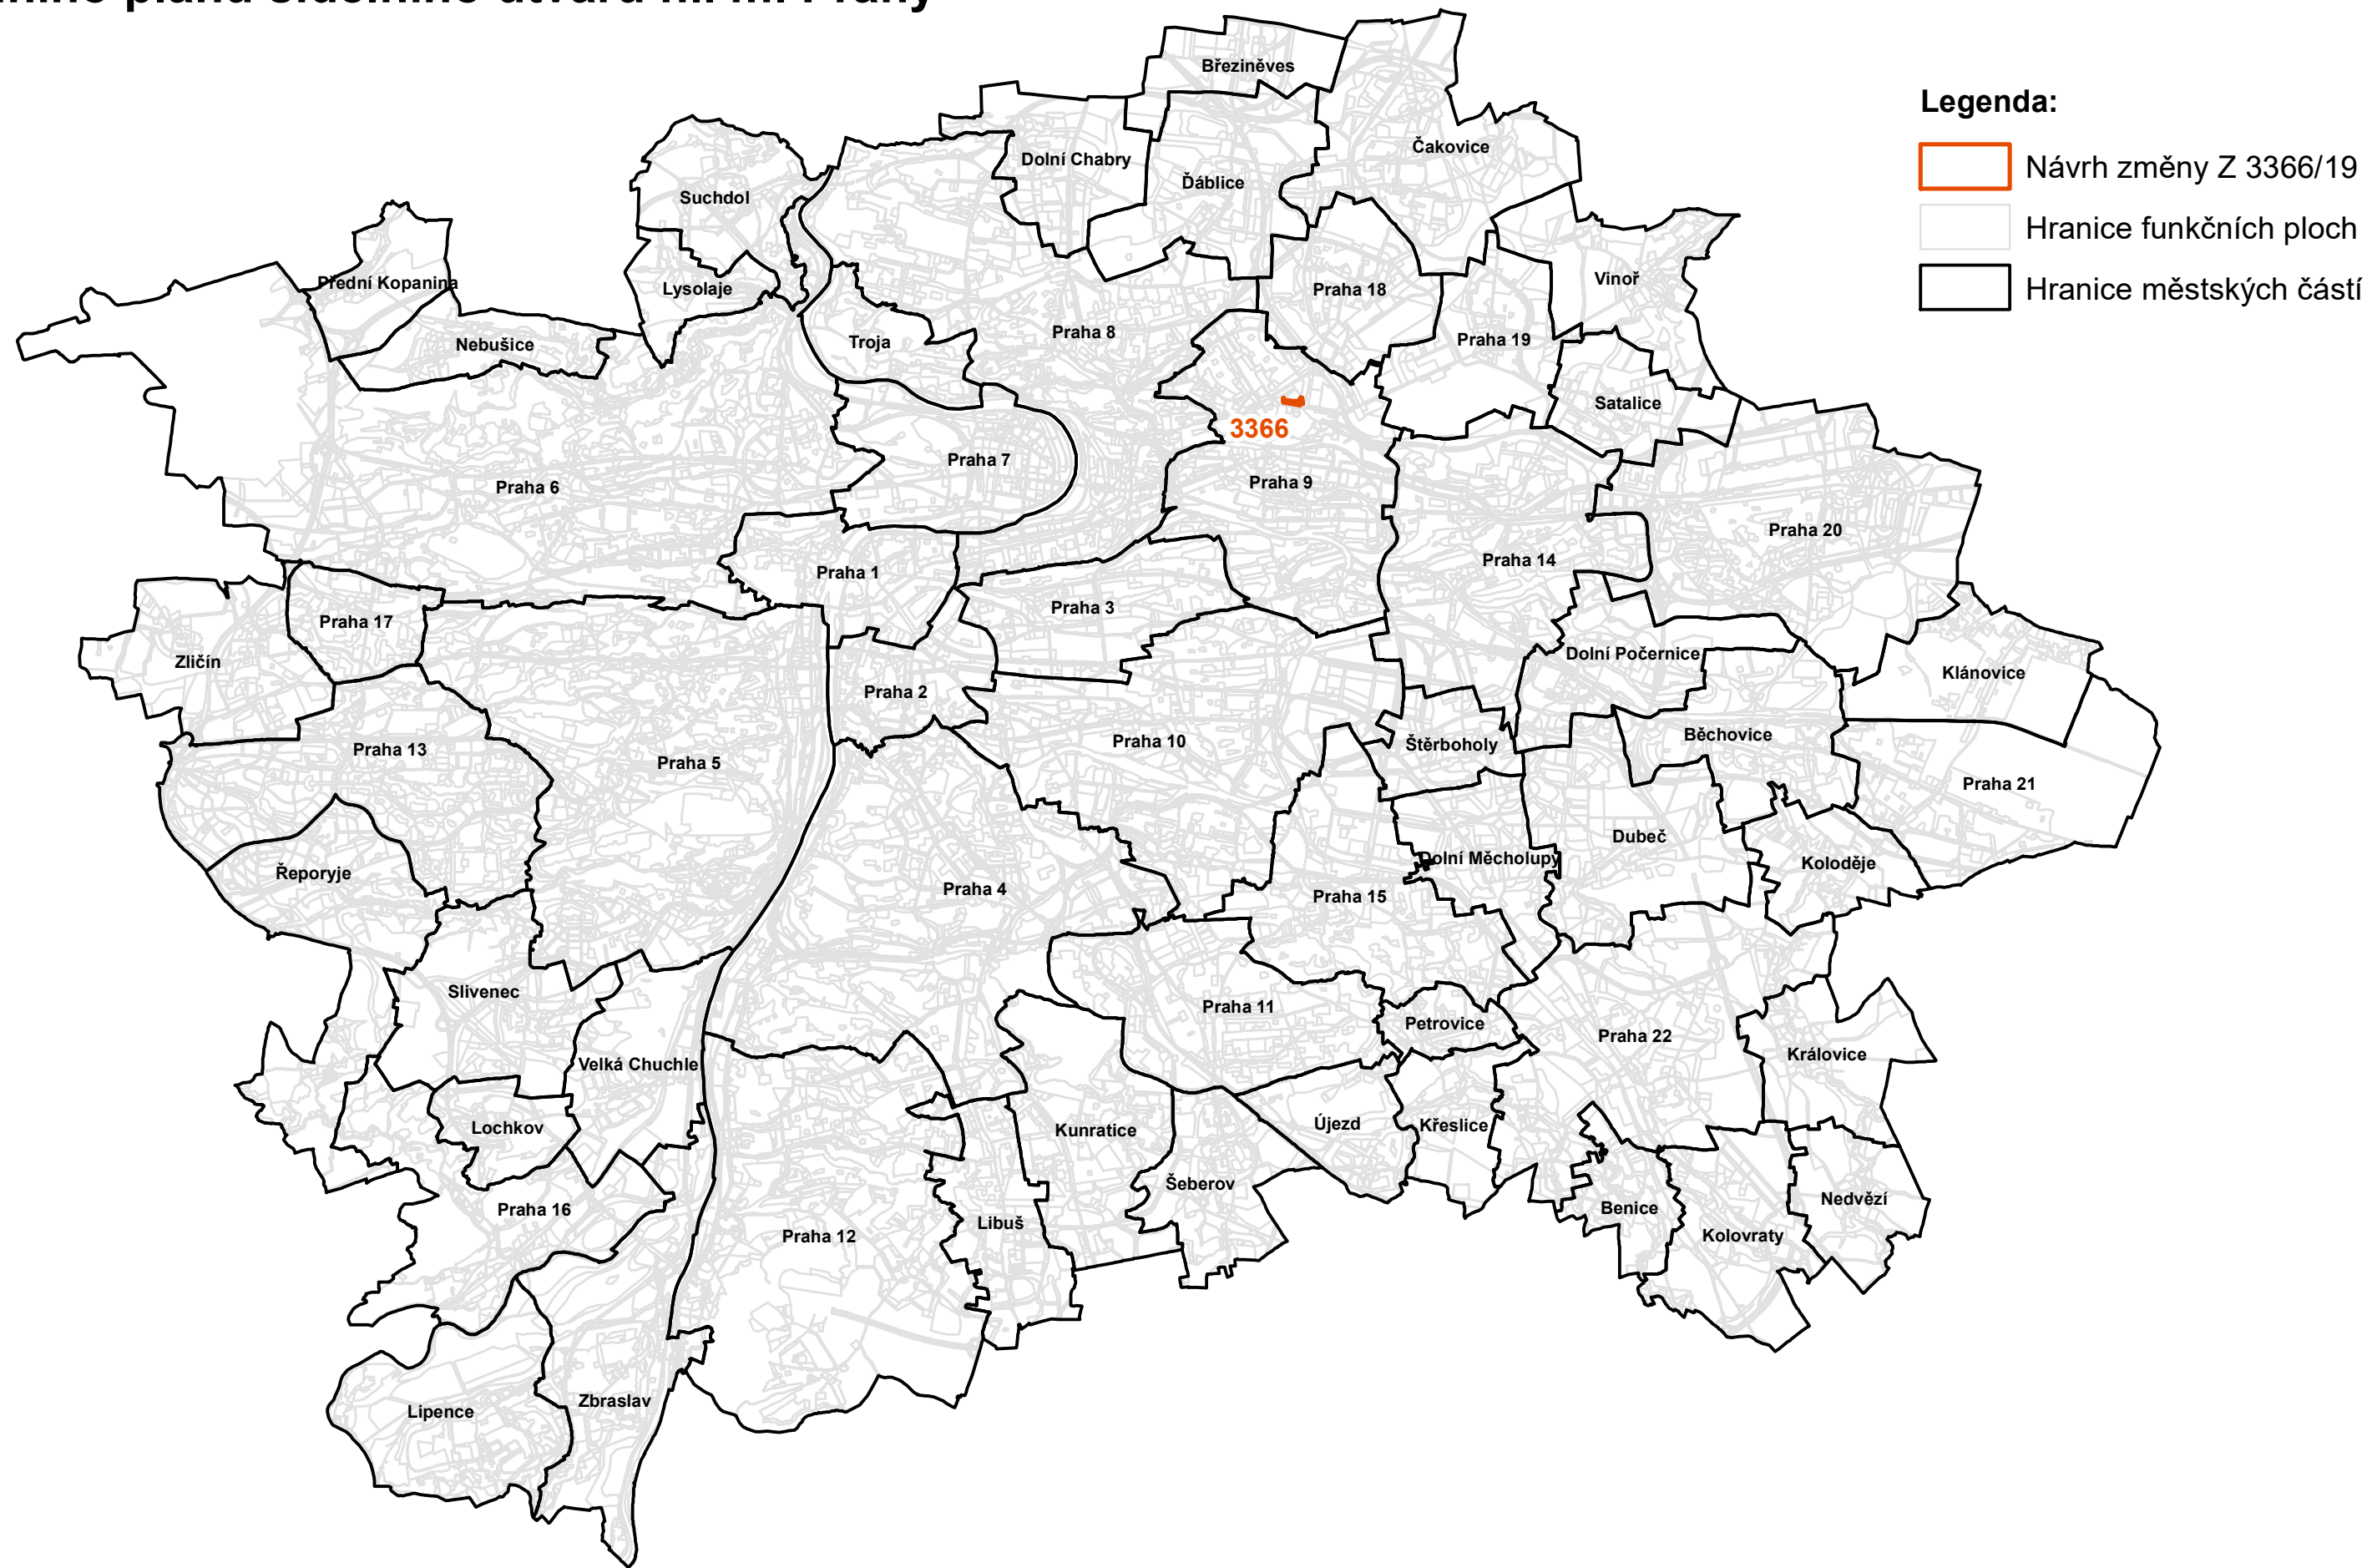

### Legenda:

-  Návrh změny Z 3366/19
-  Hranice funkčních ploch
-  Hranice městských částí