


NÁVRHY CELOMĚSTSKY VÝZNAMNÝCH ZMĚN IV ÚZEMNÍHO PLÁNU SÍDELNÍHO ÚTVARU HL. M. PRAHY Z 2795

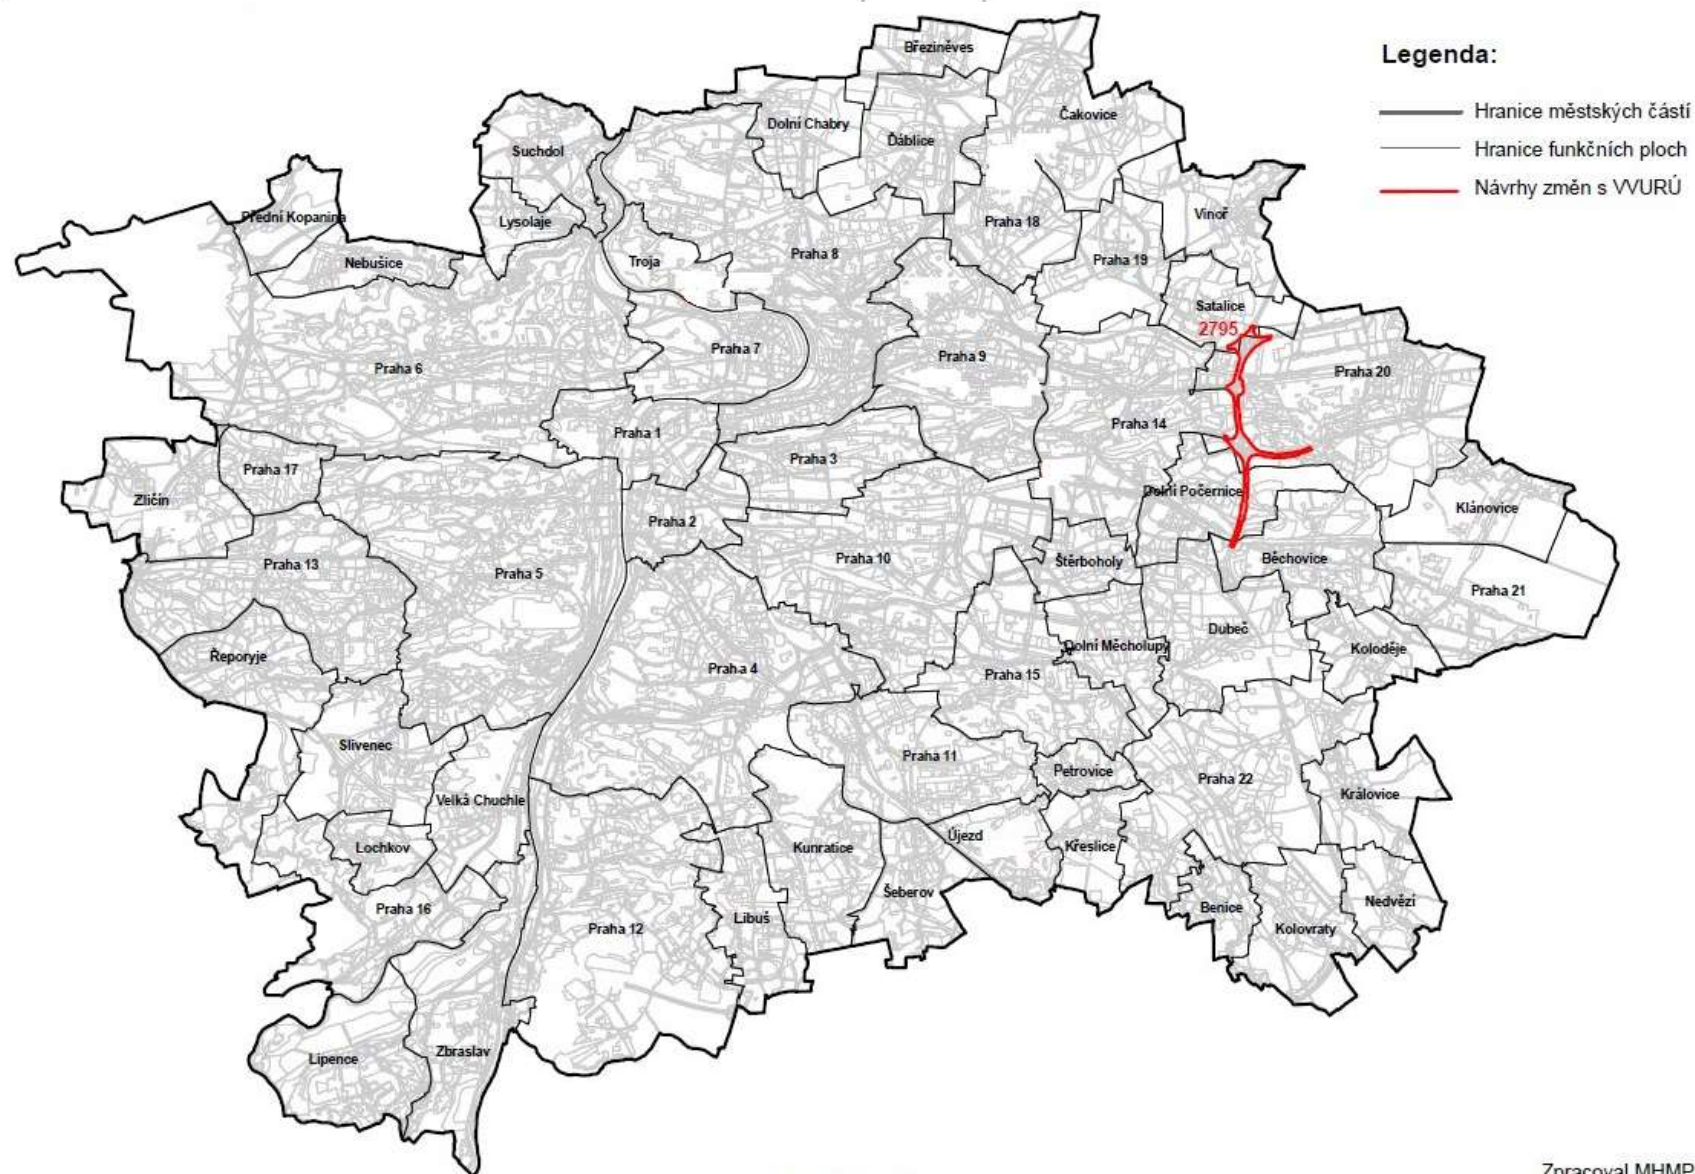

Měřítko 1:100 000

Zpracoval MHMP UZR
V Praze dne 4.7.2019