


NÁVRH ZMĚNY Z 3147 VLNY 12 ÚZEMNÍHO PLÁNU SÚ HL. M. PRAHY

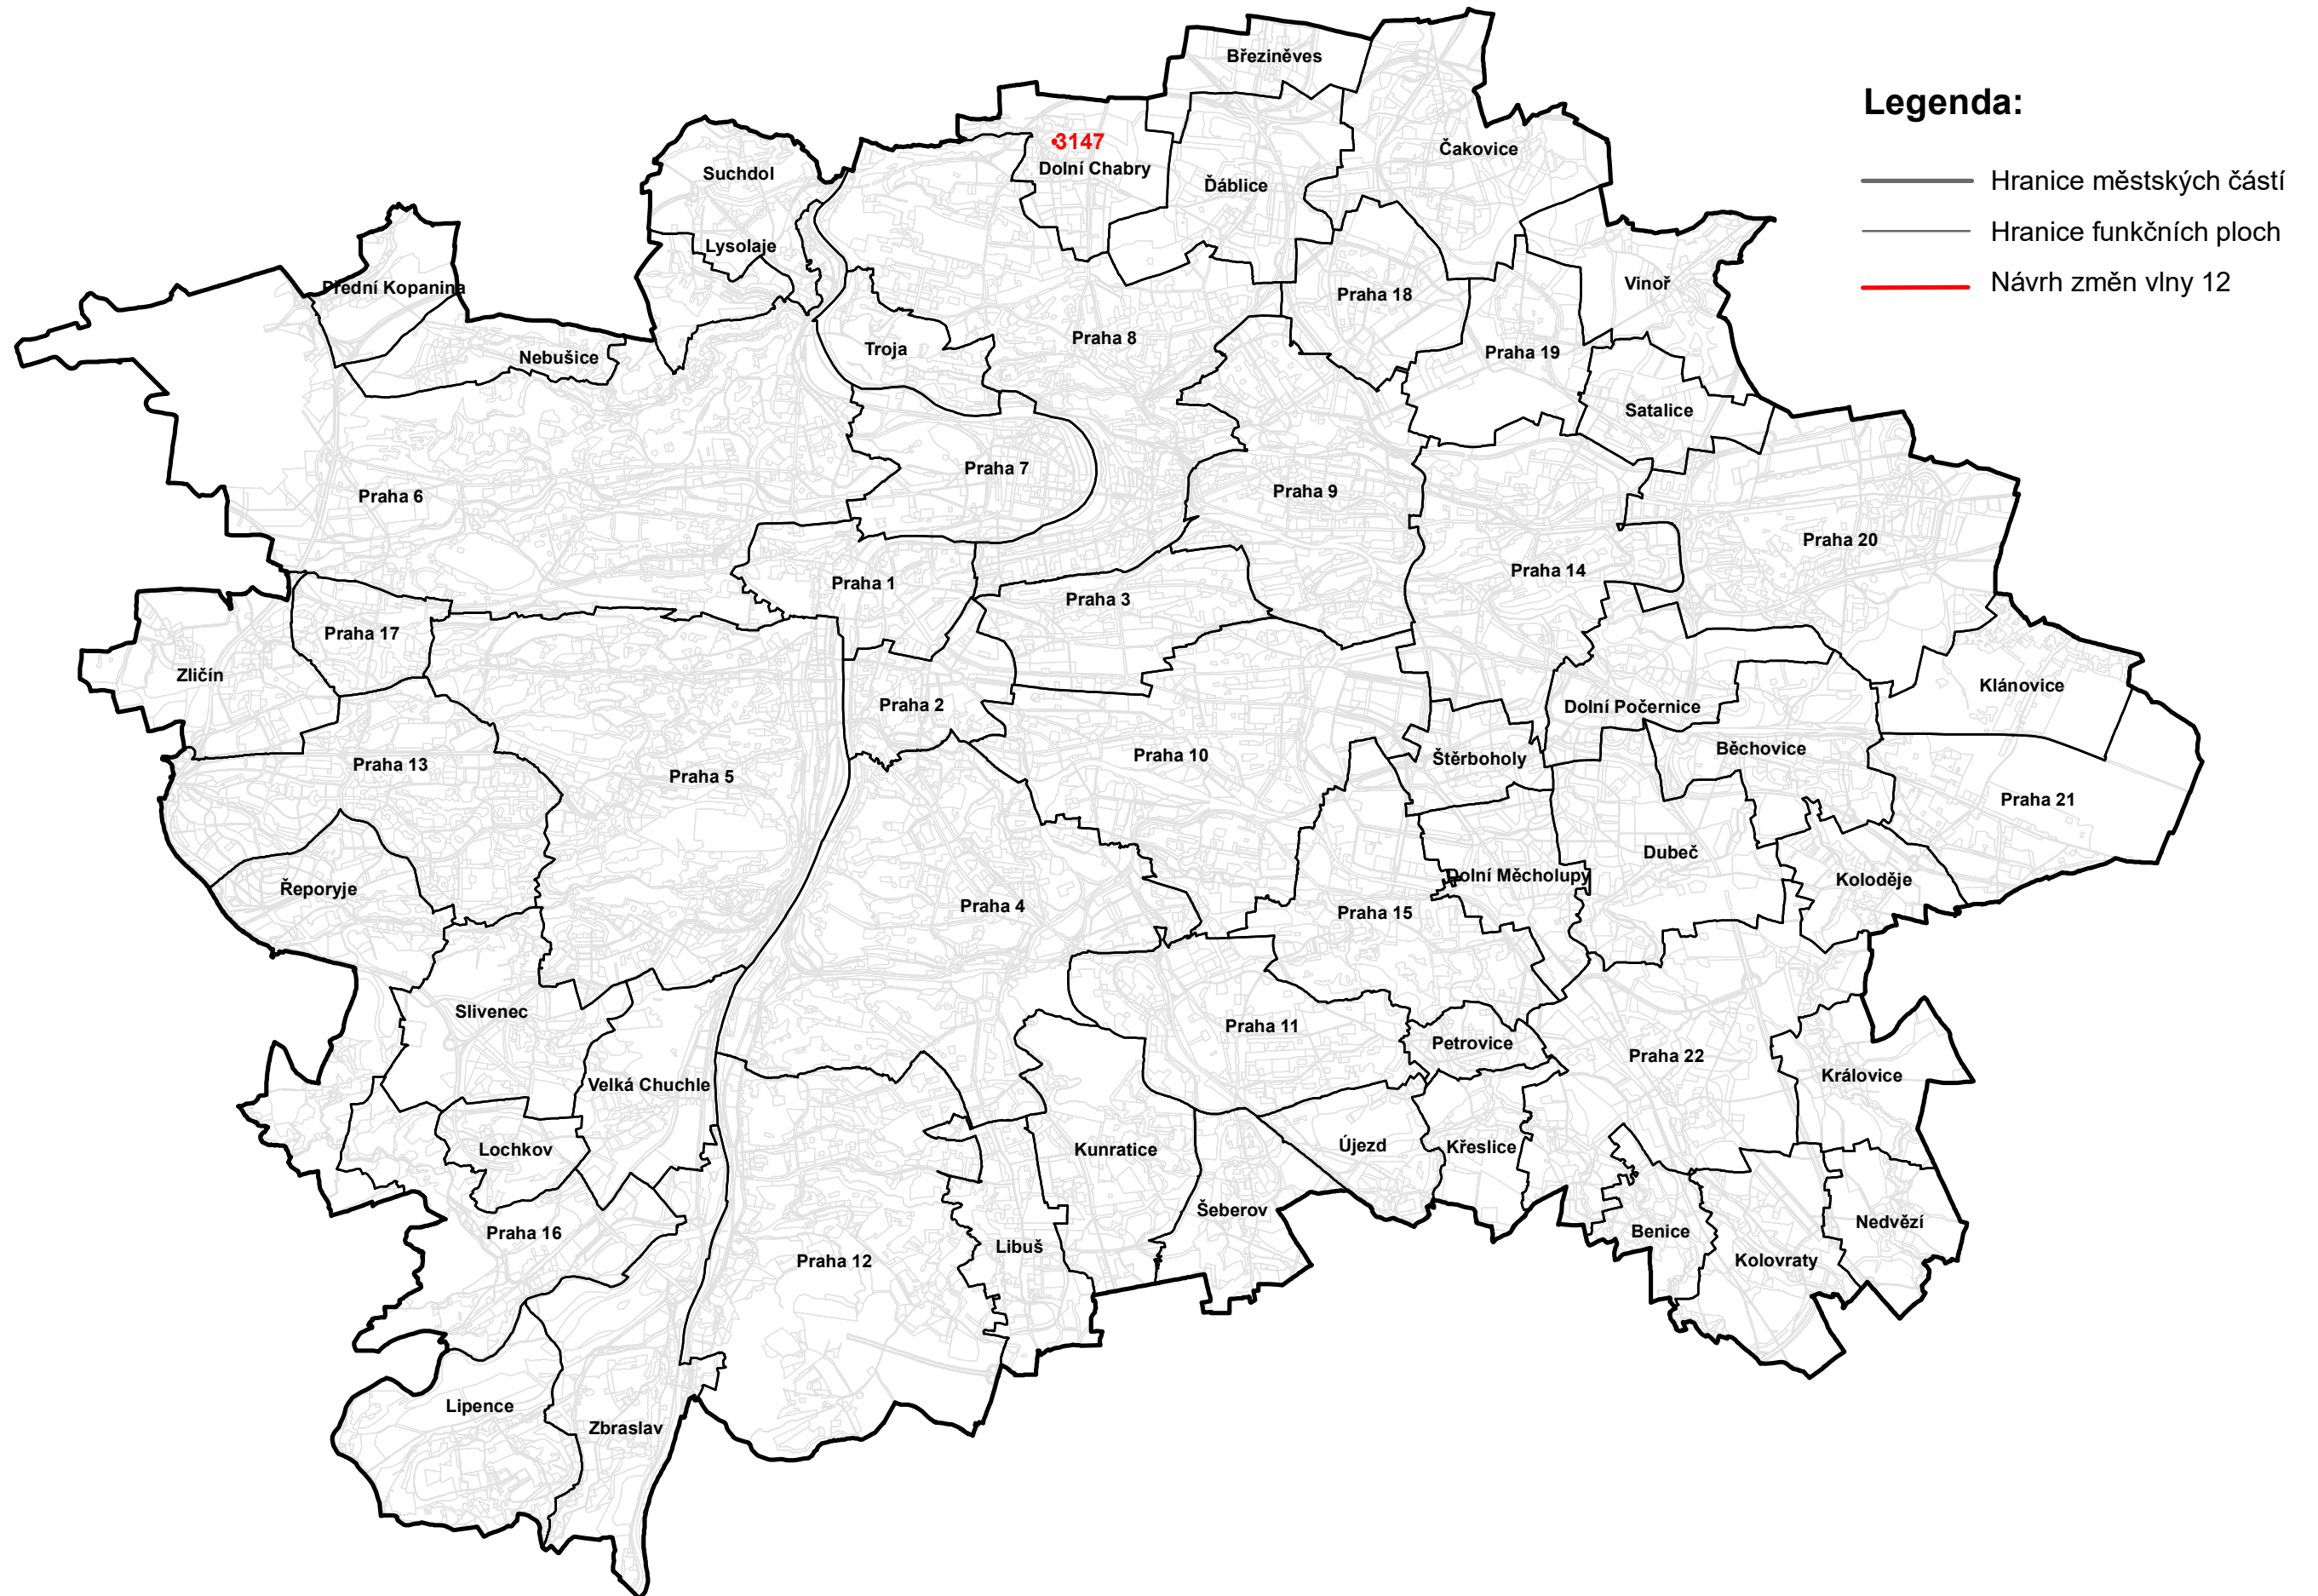

Měřítko 1:100 000

Zpracoval MHMP UZR
V Praze dne 17. 5. 2021