


# ZÁBORY ZPF

ve vztahu ke změně Z 3147 vlny 12 ÚP SÚ HL. M. PRAHY

## Legenda:

- Hranice městských částí
- Hranice funkčních ploch
- Změna se zábořem ZPF

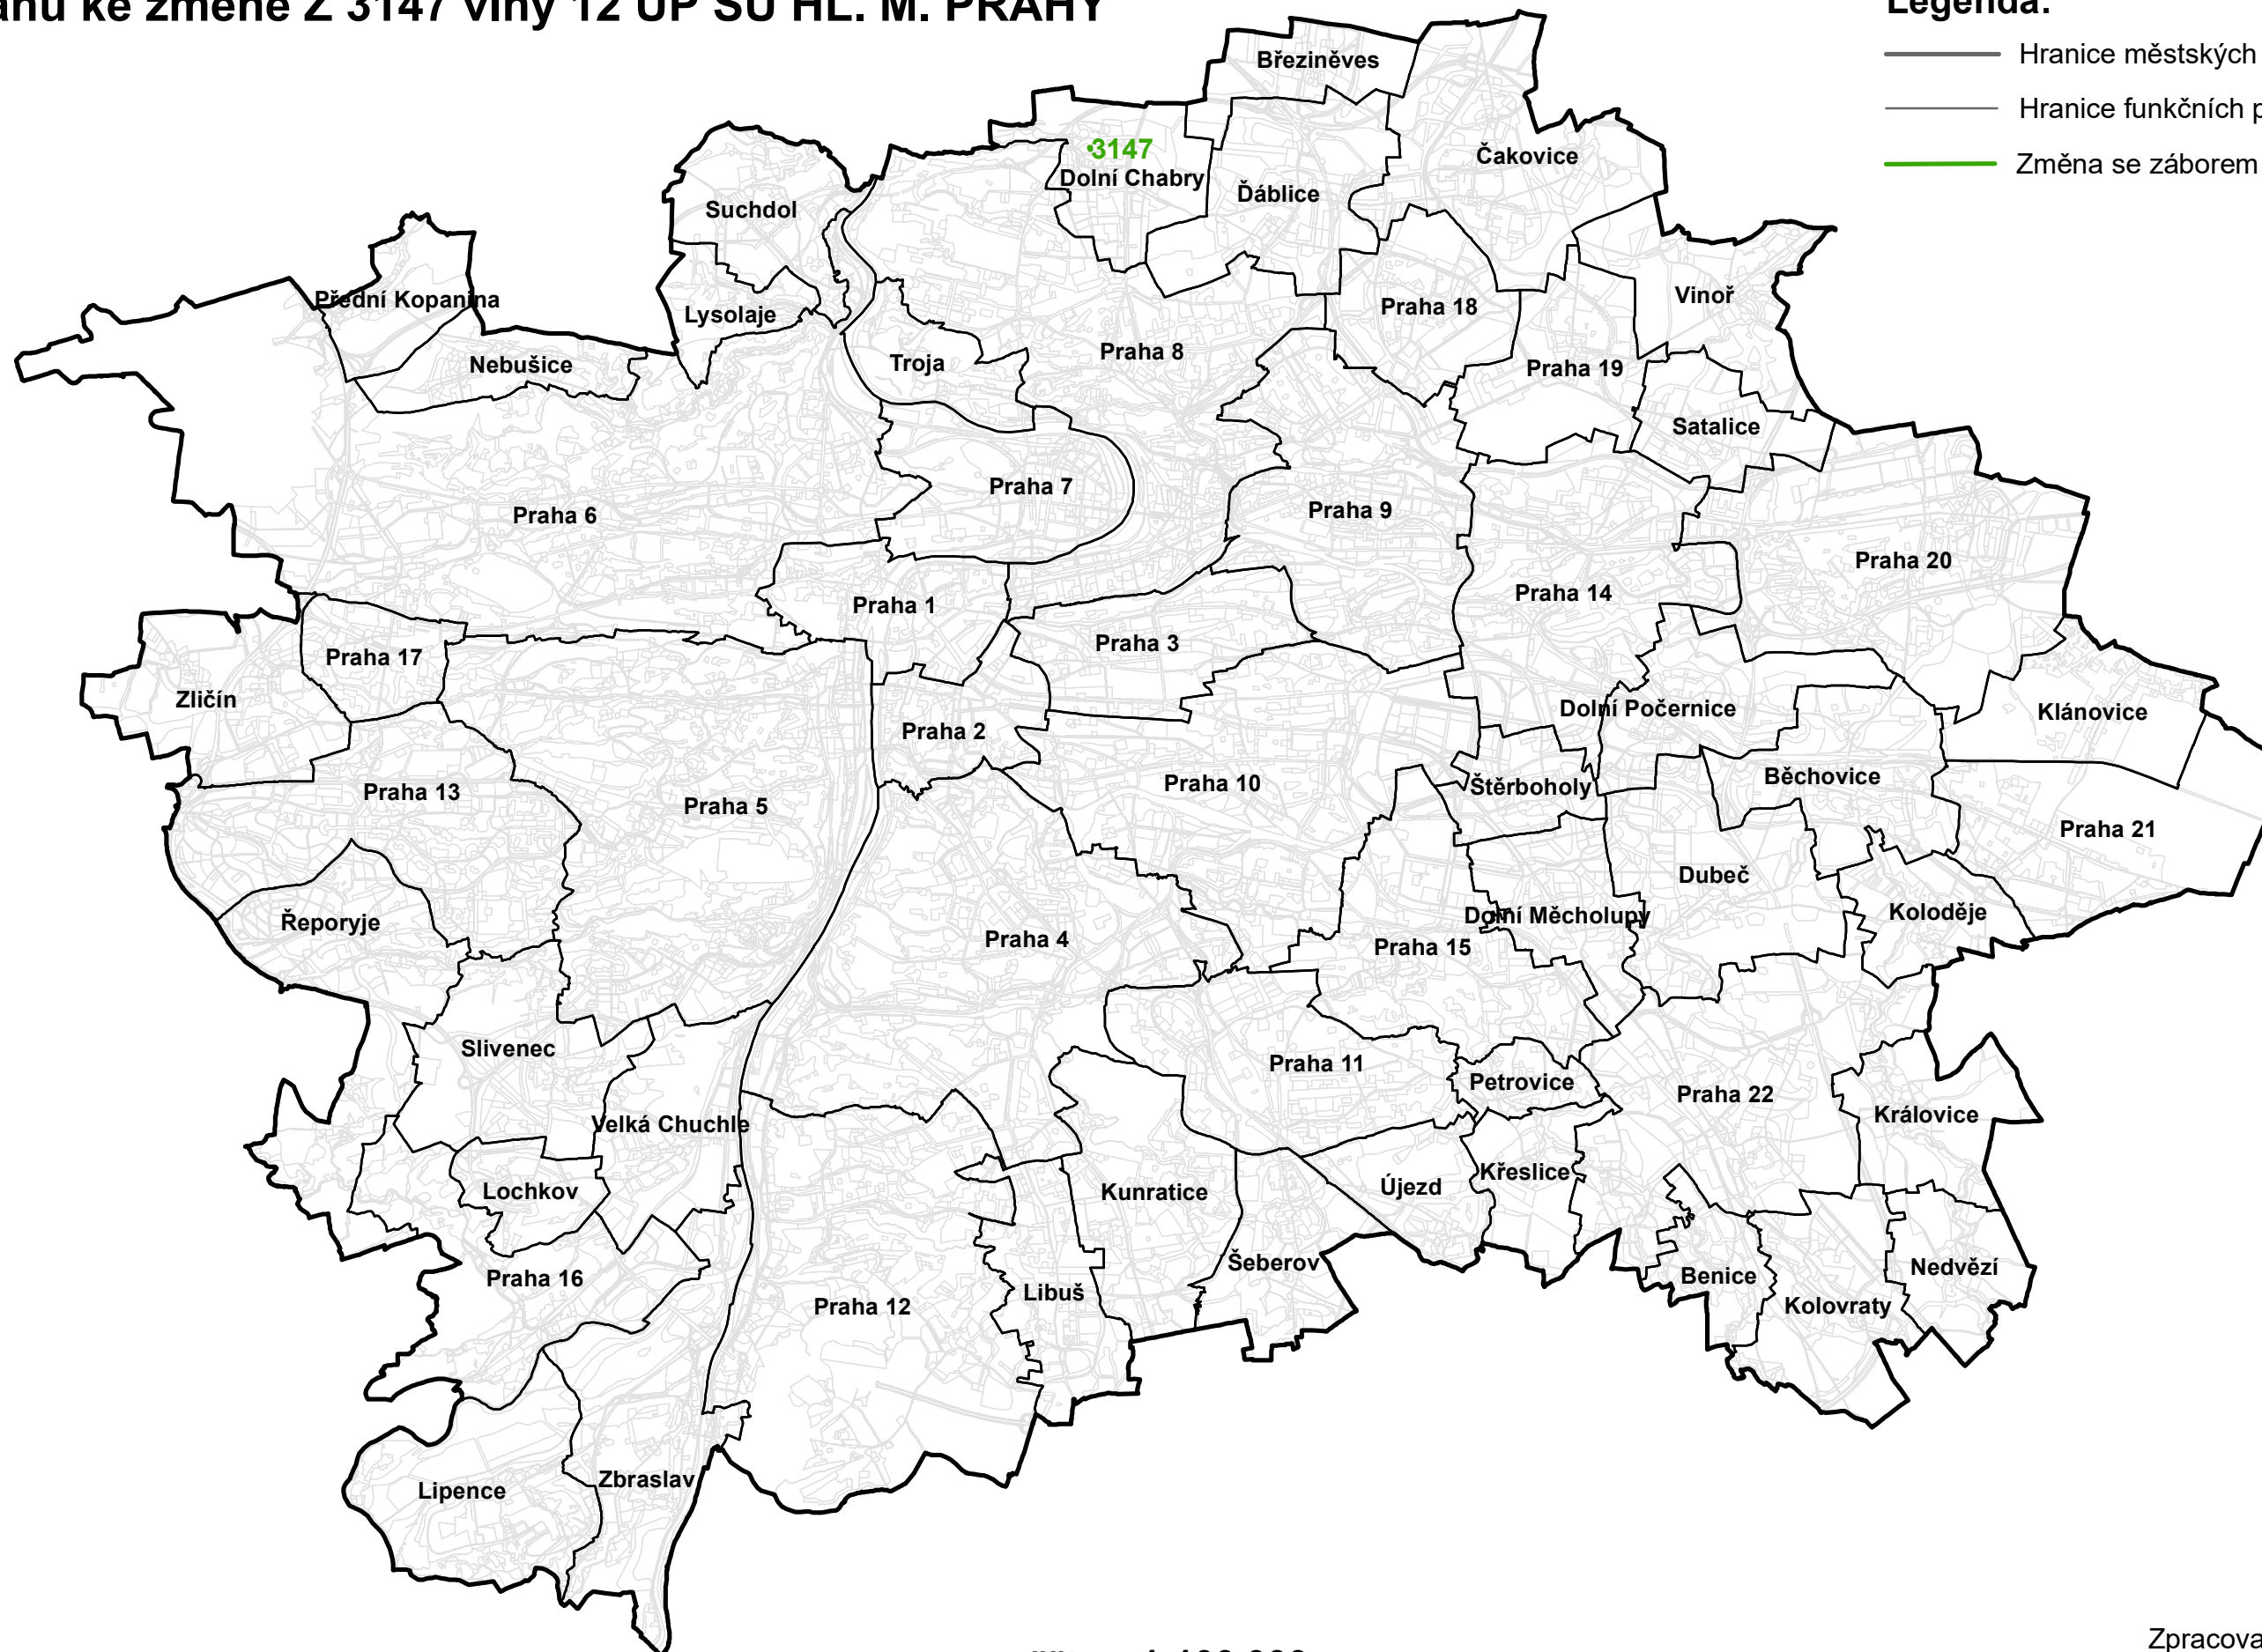

Měřítko 1:100 000

Zpracoval MHMP UZR  
V Praze dne 17. 5. 2021