


# NÁVRHY ZMĚN VLNY 09 ÚZEMNÍHO PLÁNU SÚ HL. M. PRAHY

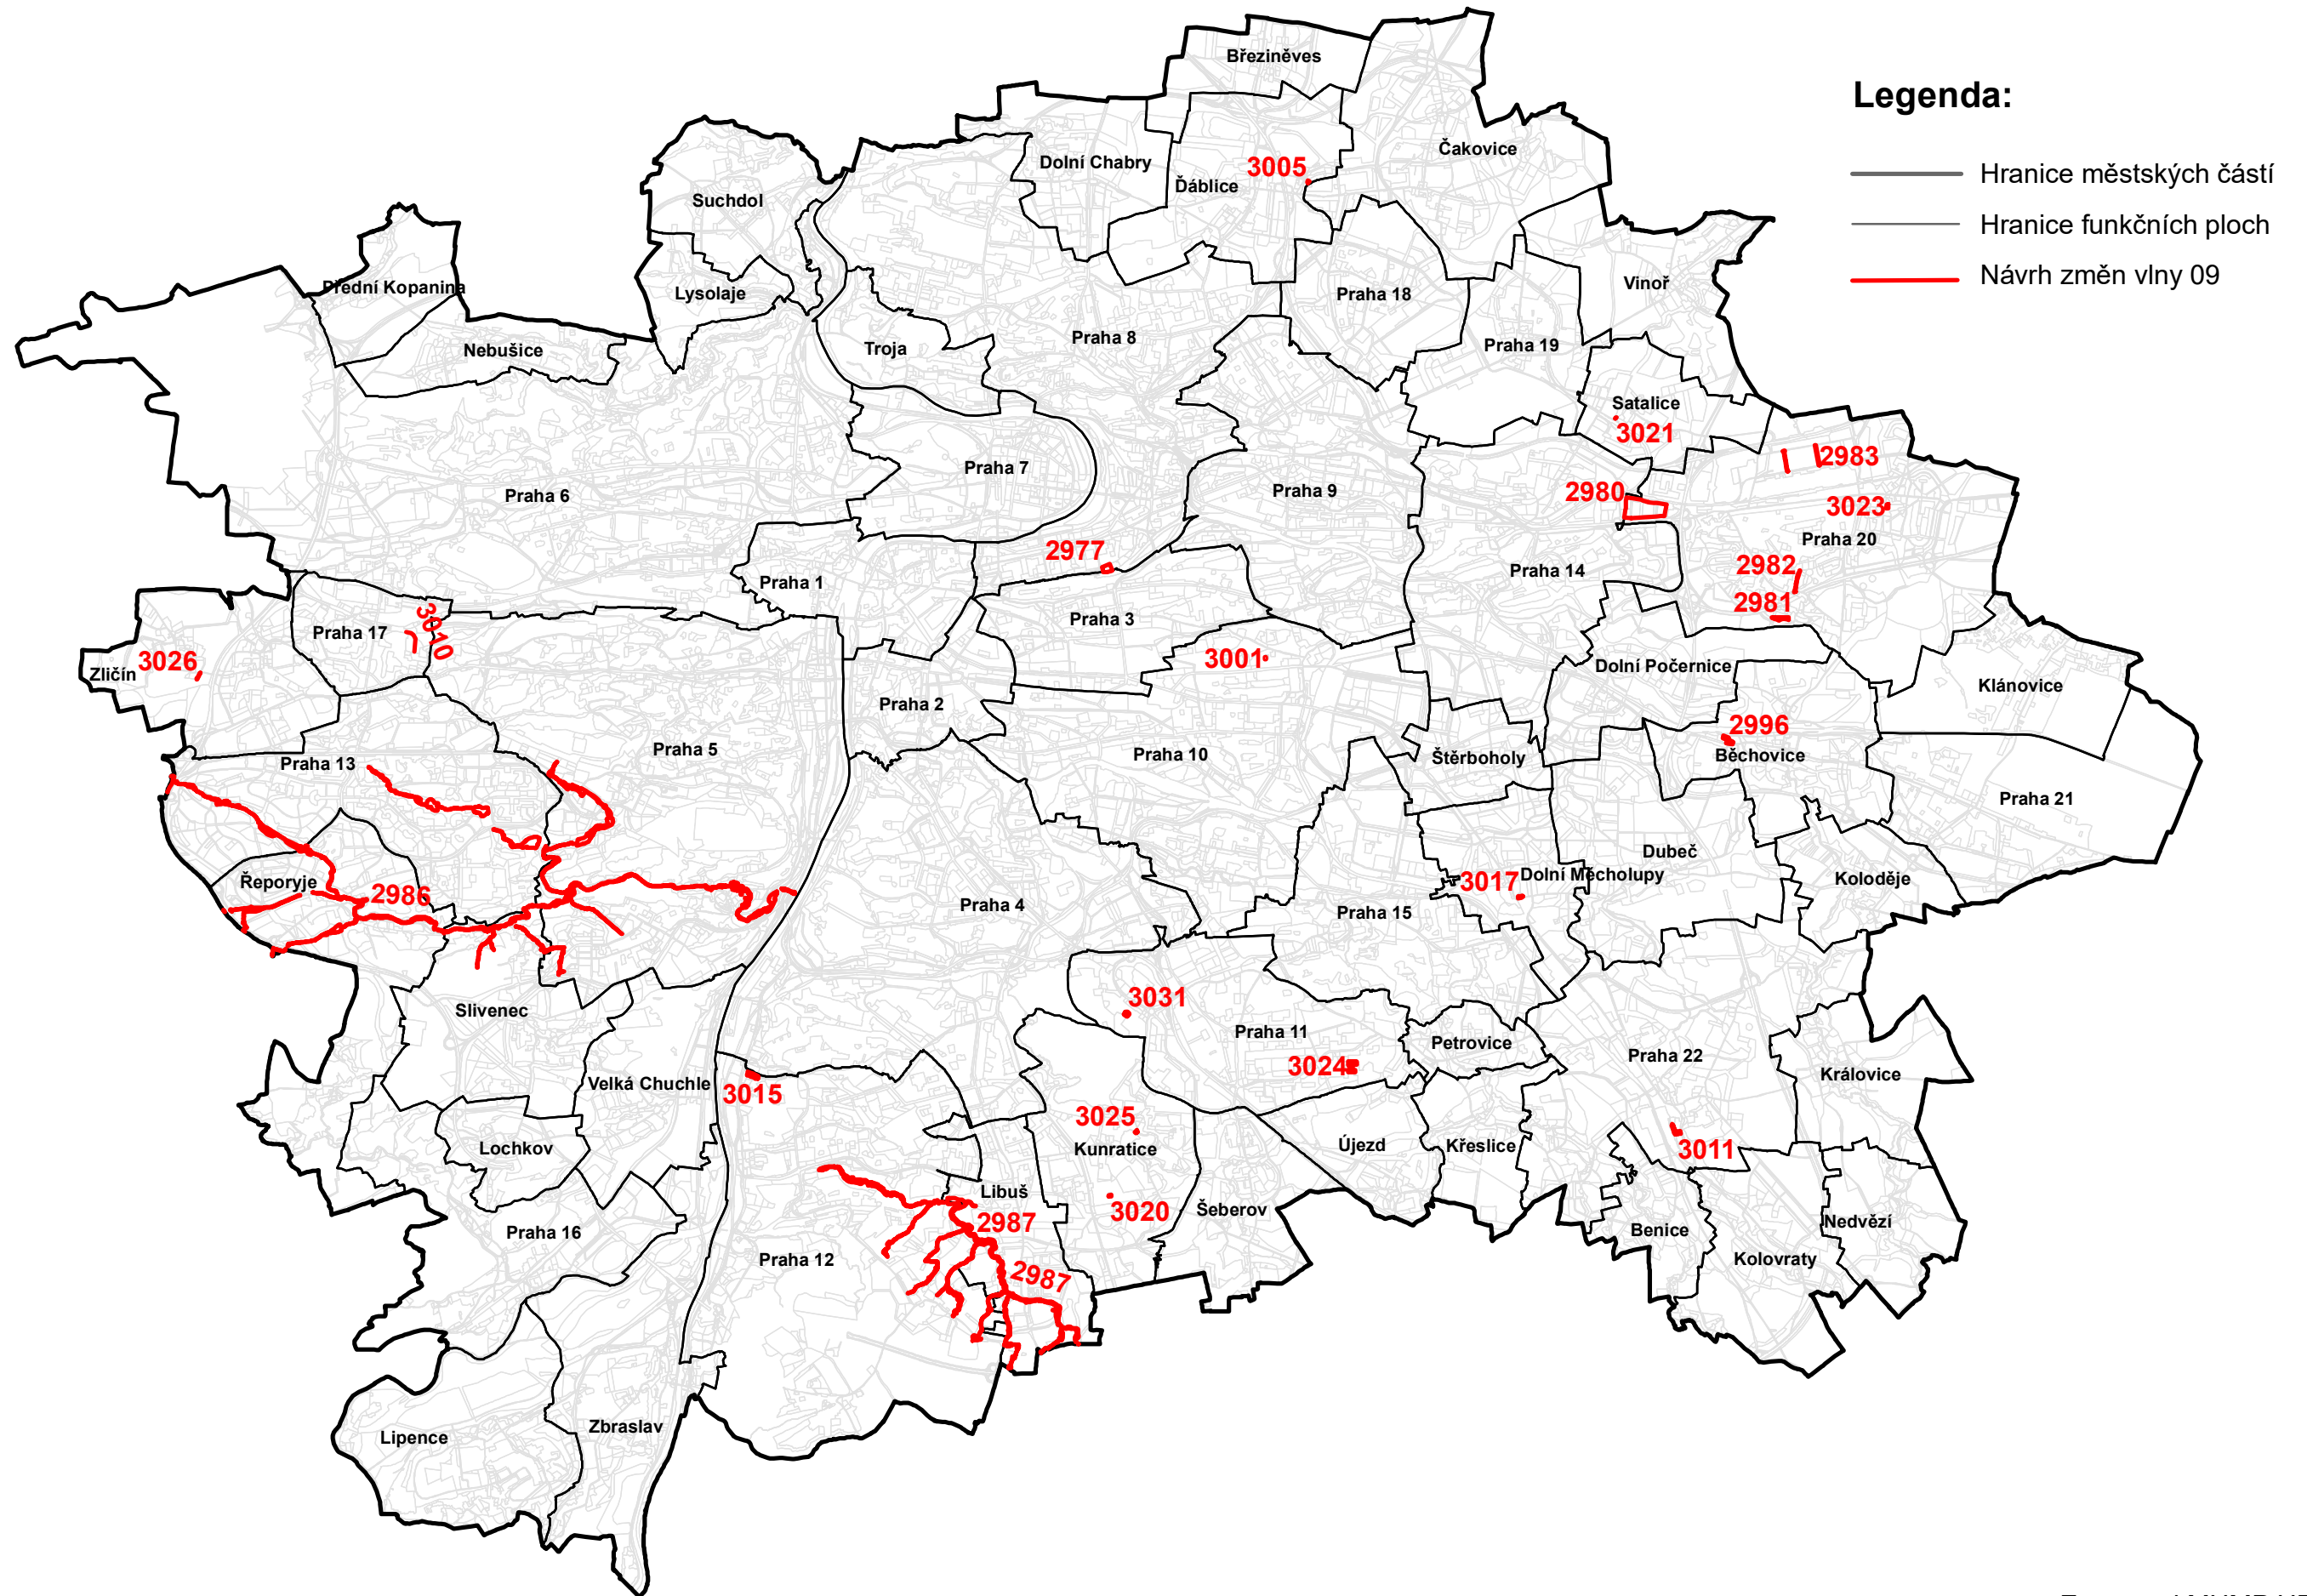

Měřítko 1:100 000

Zpracoval MHMP UZR  
V Praze dne 19. 10. 2021