


# VEŘEJNĚ PROSPĚŠNÉ STAVBY ve vztahu ke změnám vlny 09 ÚP SÚ HL. M. PRAHY

## Legenda:

- Hranice městských částí
- Hranice funkčních ploch
- Změna týkající se VPS

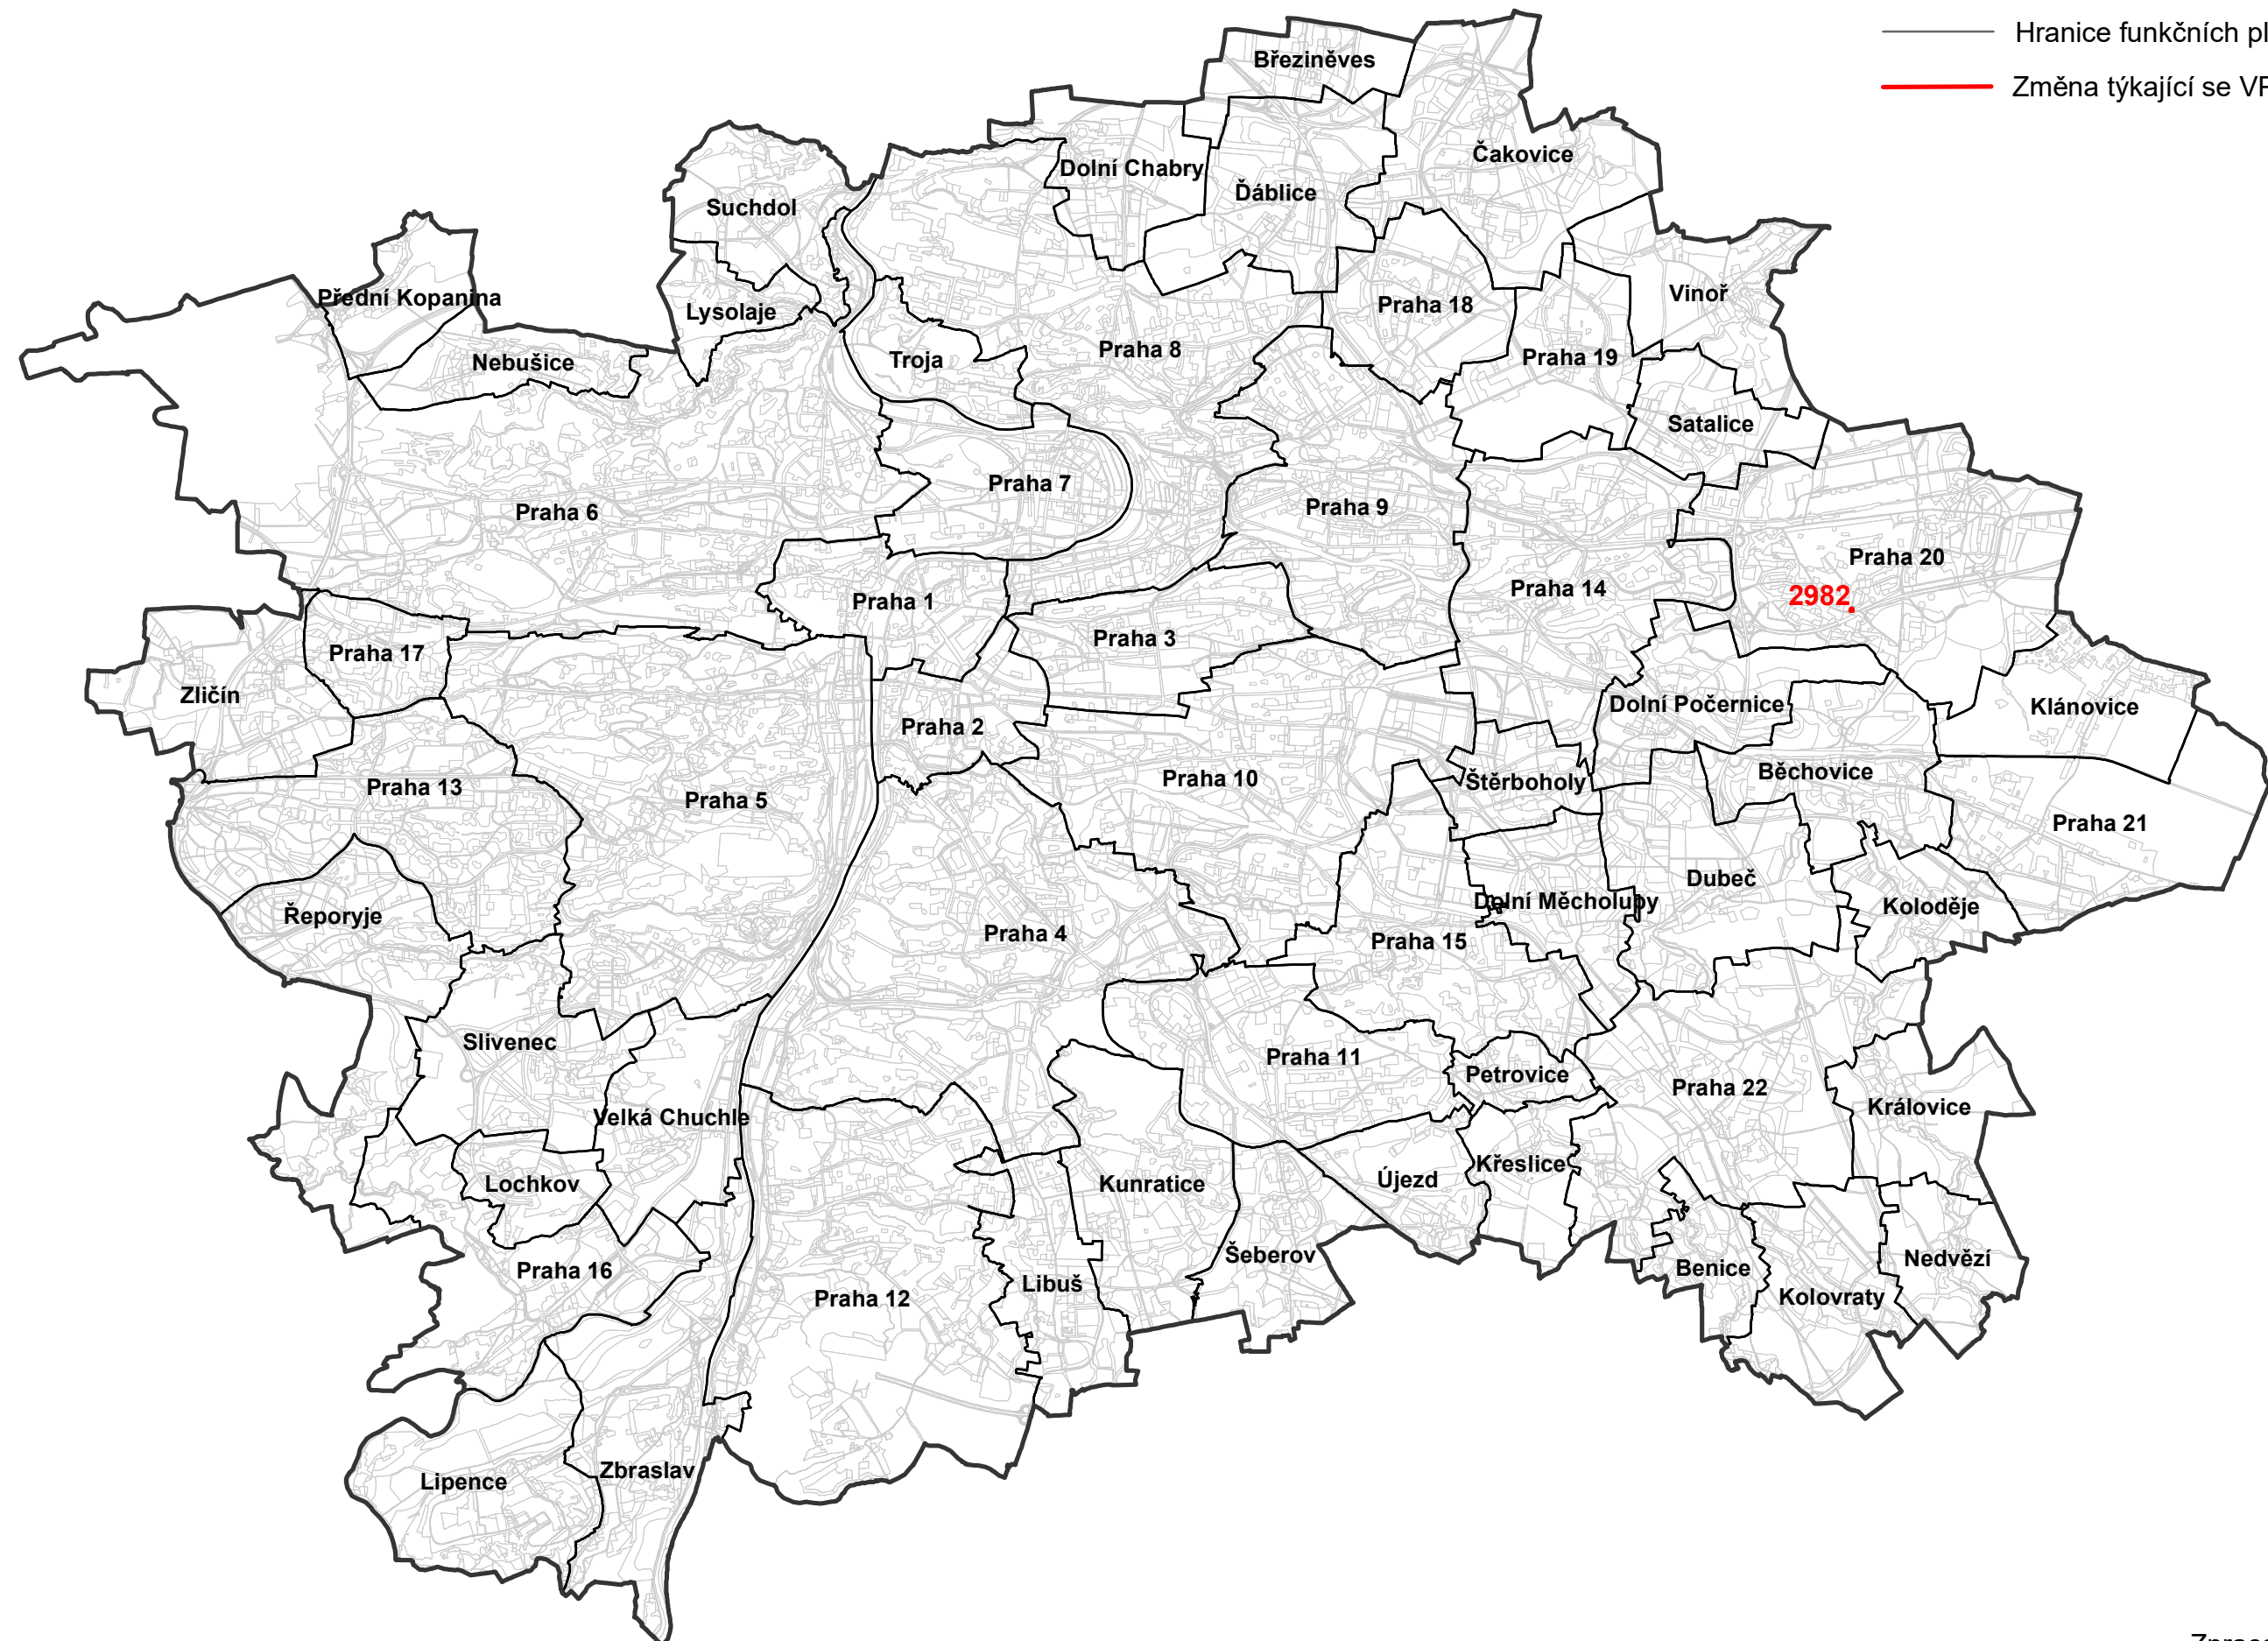

Měřítko 1:100 000

Zpracoval MHMP UZR  
V Praze dne 19. 10. 2021