


GRAFICKÁ ČÁST ZMĚNY ÚZEMNÍHO PLÁNU

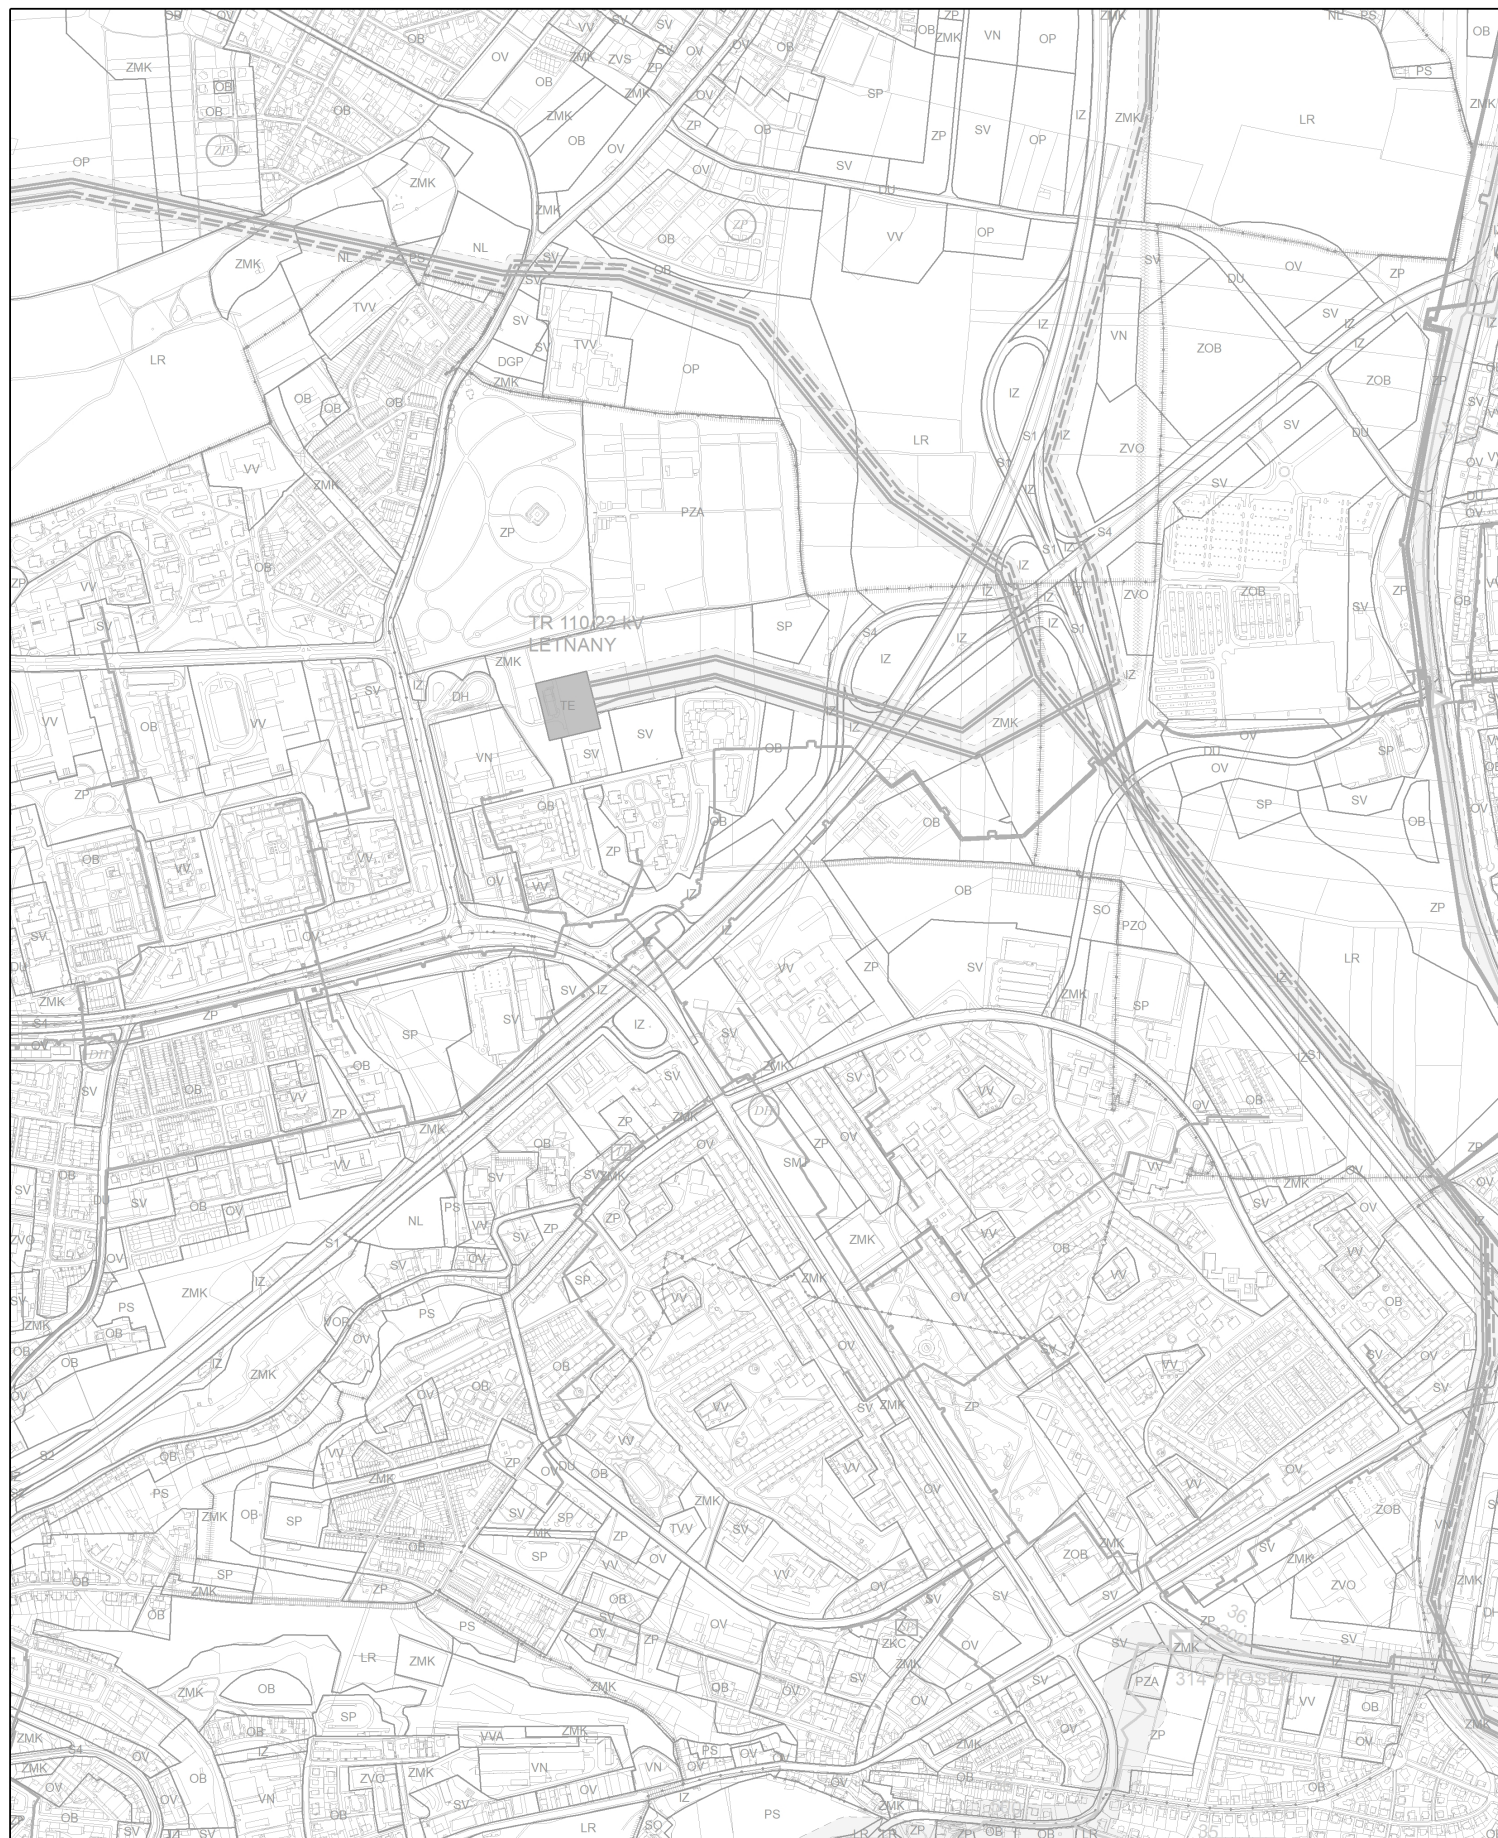

Návrh změny, výkres č. 10 – Energetika

M 1 : 10 000