


NÁVRHY ZMĚN VLNY 26 ÚZEMNÍHO PLÁNU SÚ HL. M. PRAHY S VVURÚ

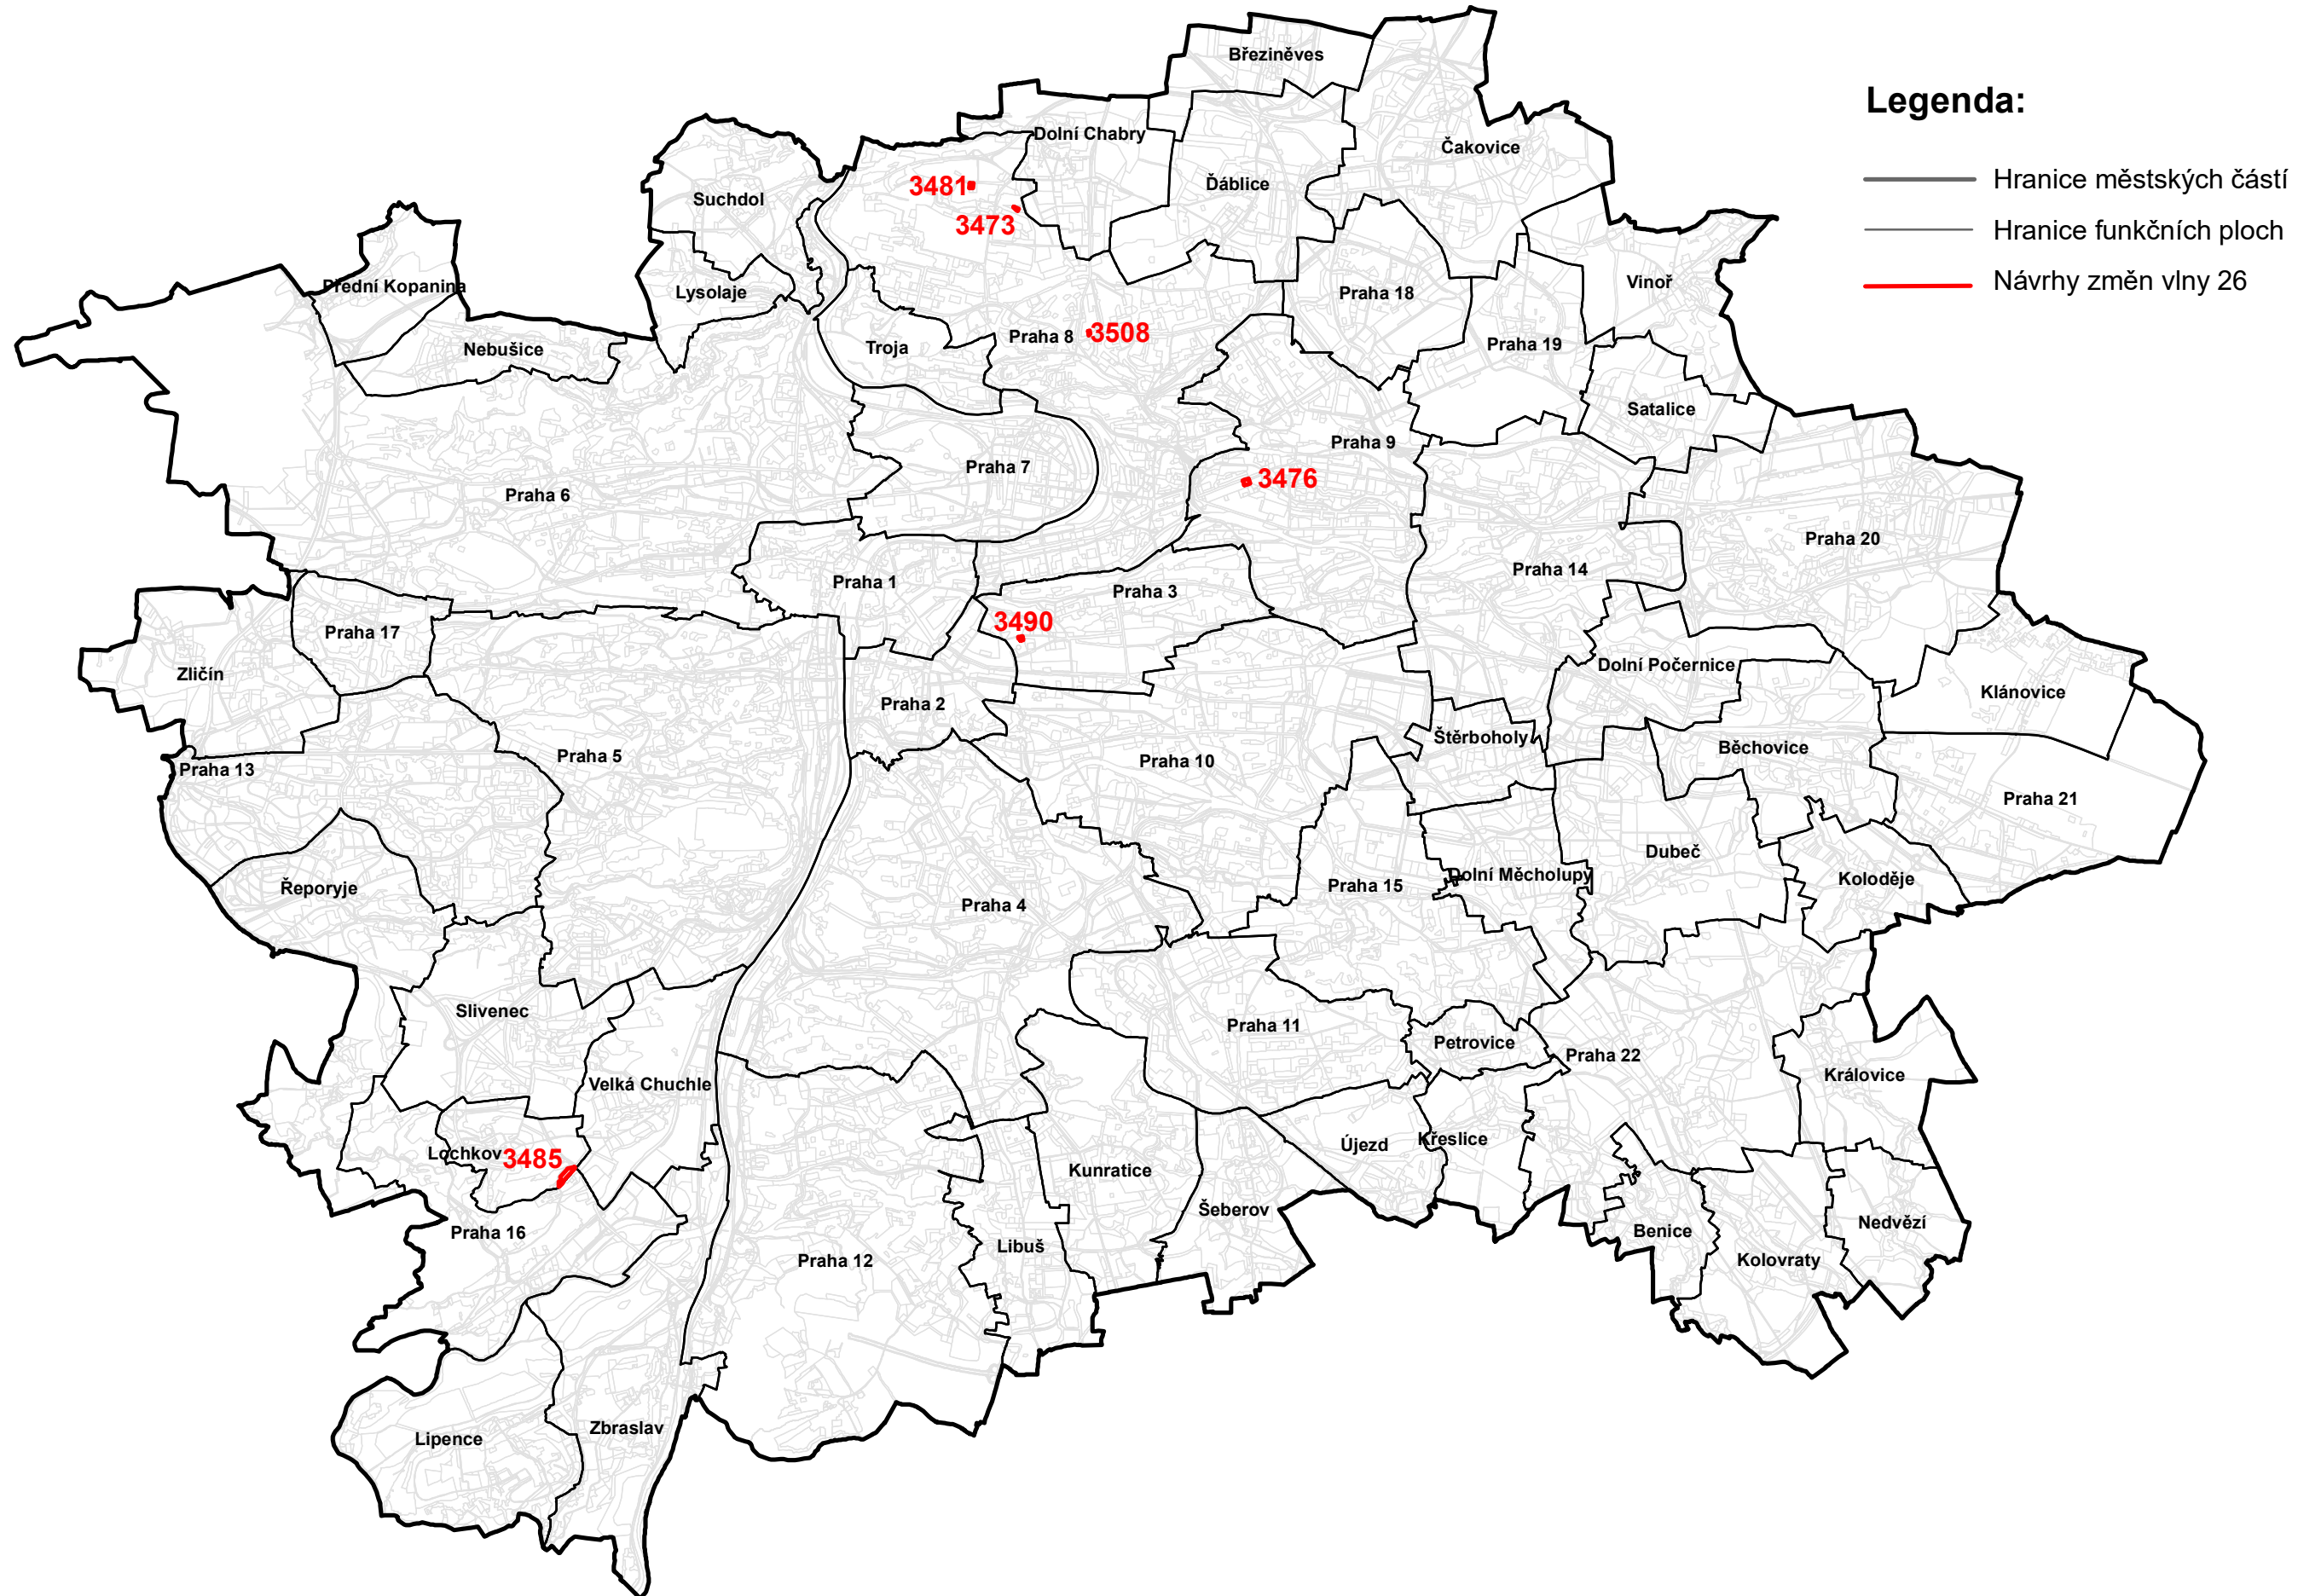

Měřítko 1:100 000

Zpracoval MHMP UZR
V Praze dne 25. 1. 2022