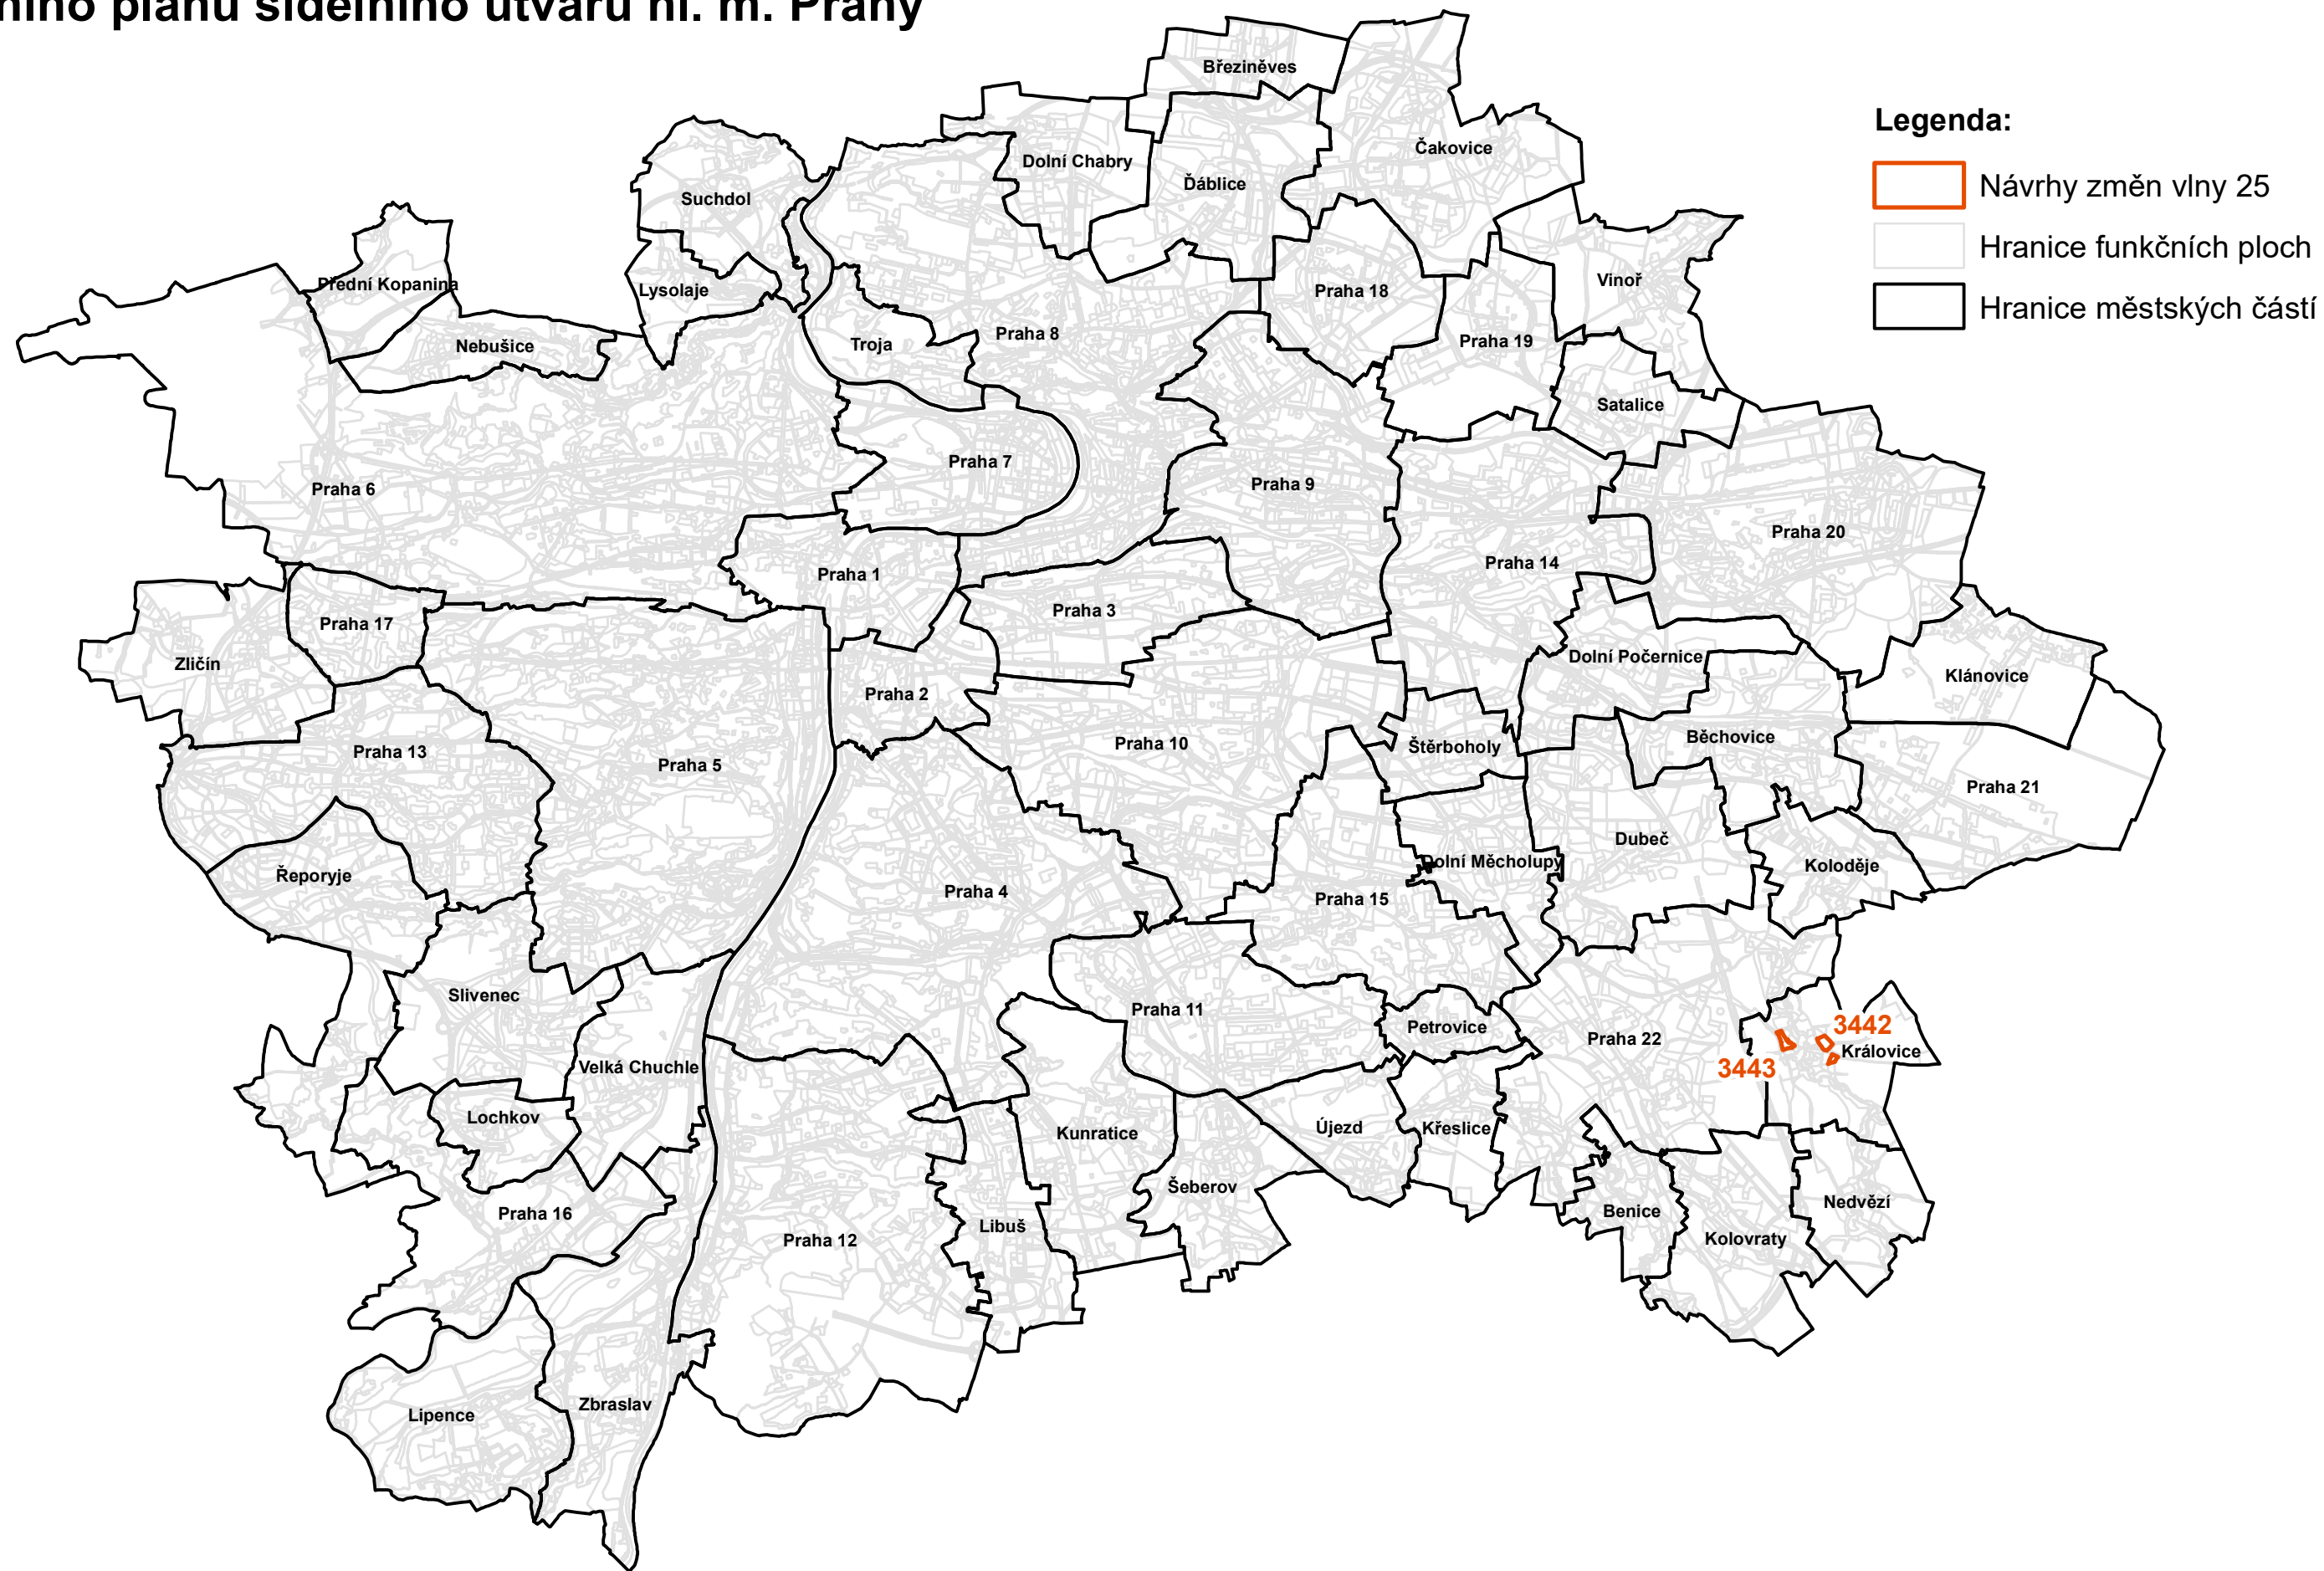


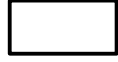


NÁVRHY ZMĚN VLNY 25

Územního plánu sídelního útvaru hl. m. Prahy



- Legenda:**
-  Návrhy změn vlny 25
 -  Hranice funkčních ploch
 -  Hranice městských částí