





NÁVRHY ZMĚN VLNY 28

Územního plánu sídelního útvaru hl. m. Prahy

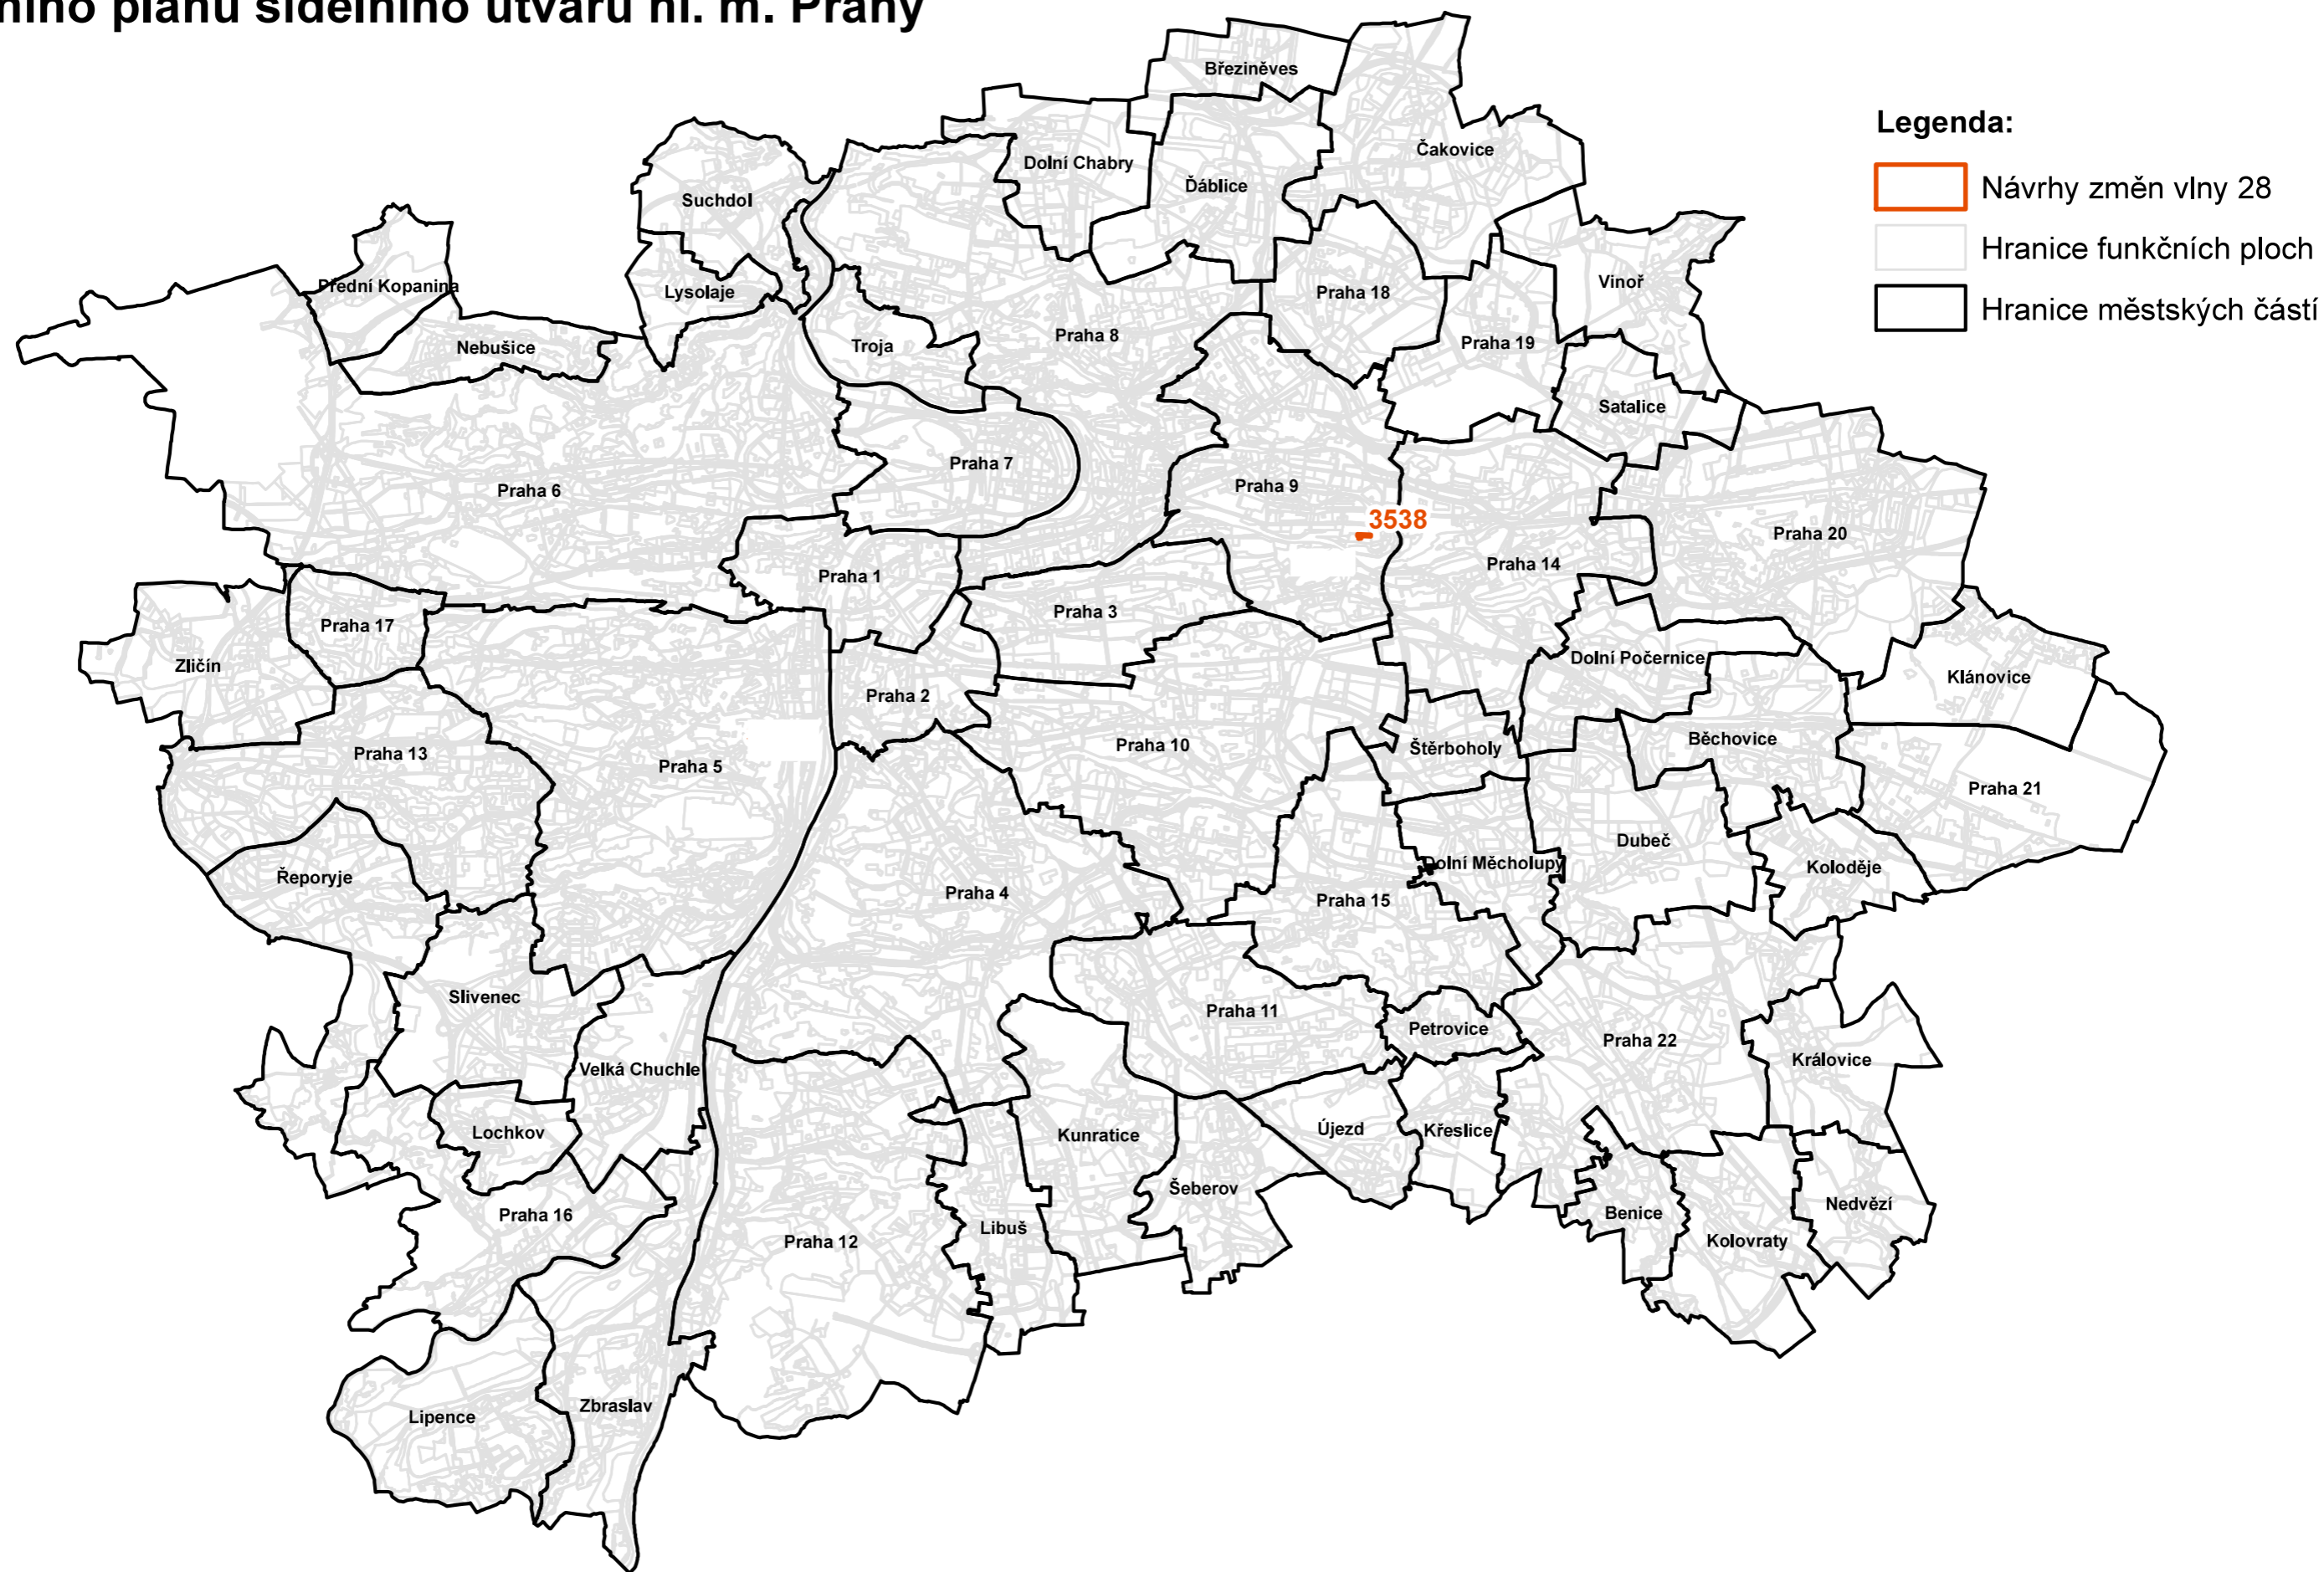

Legenda:

-  Návrhy změn vlny 28
-  Hranice funkčních ploch
-  Hranice městských částí