


NÁVRH ZMĚNY Z 3516/00

Územního plánu sídelního útvaru hl. m. Prahy

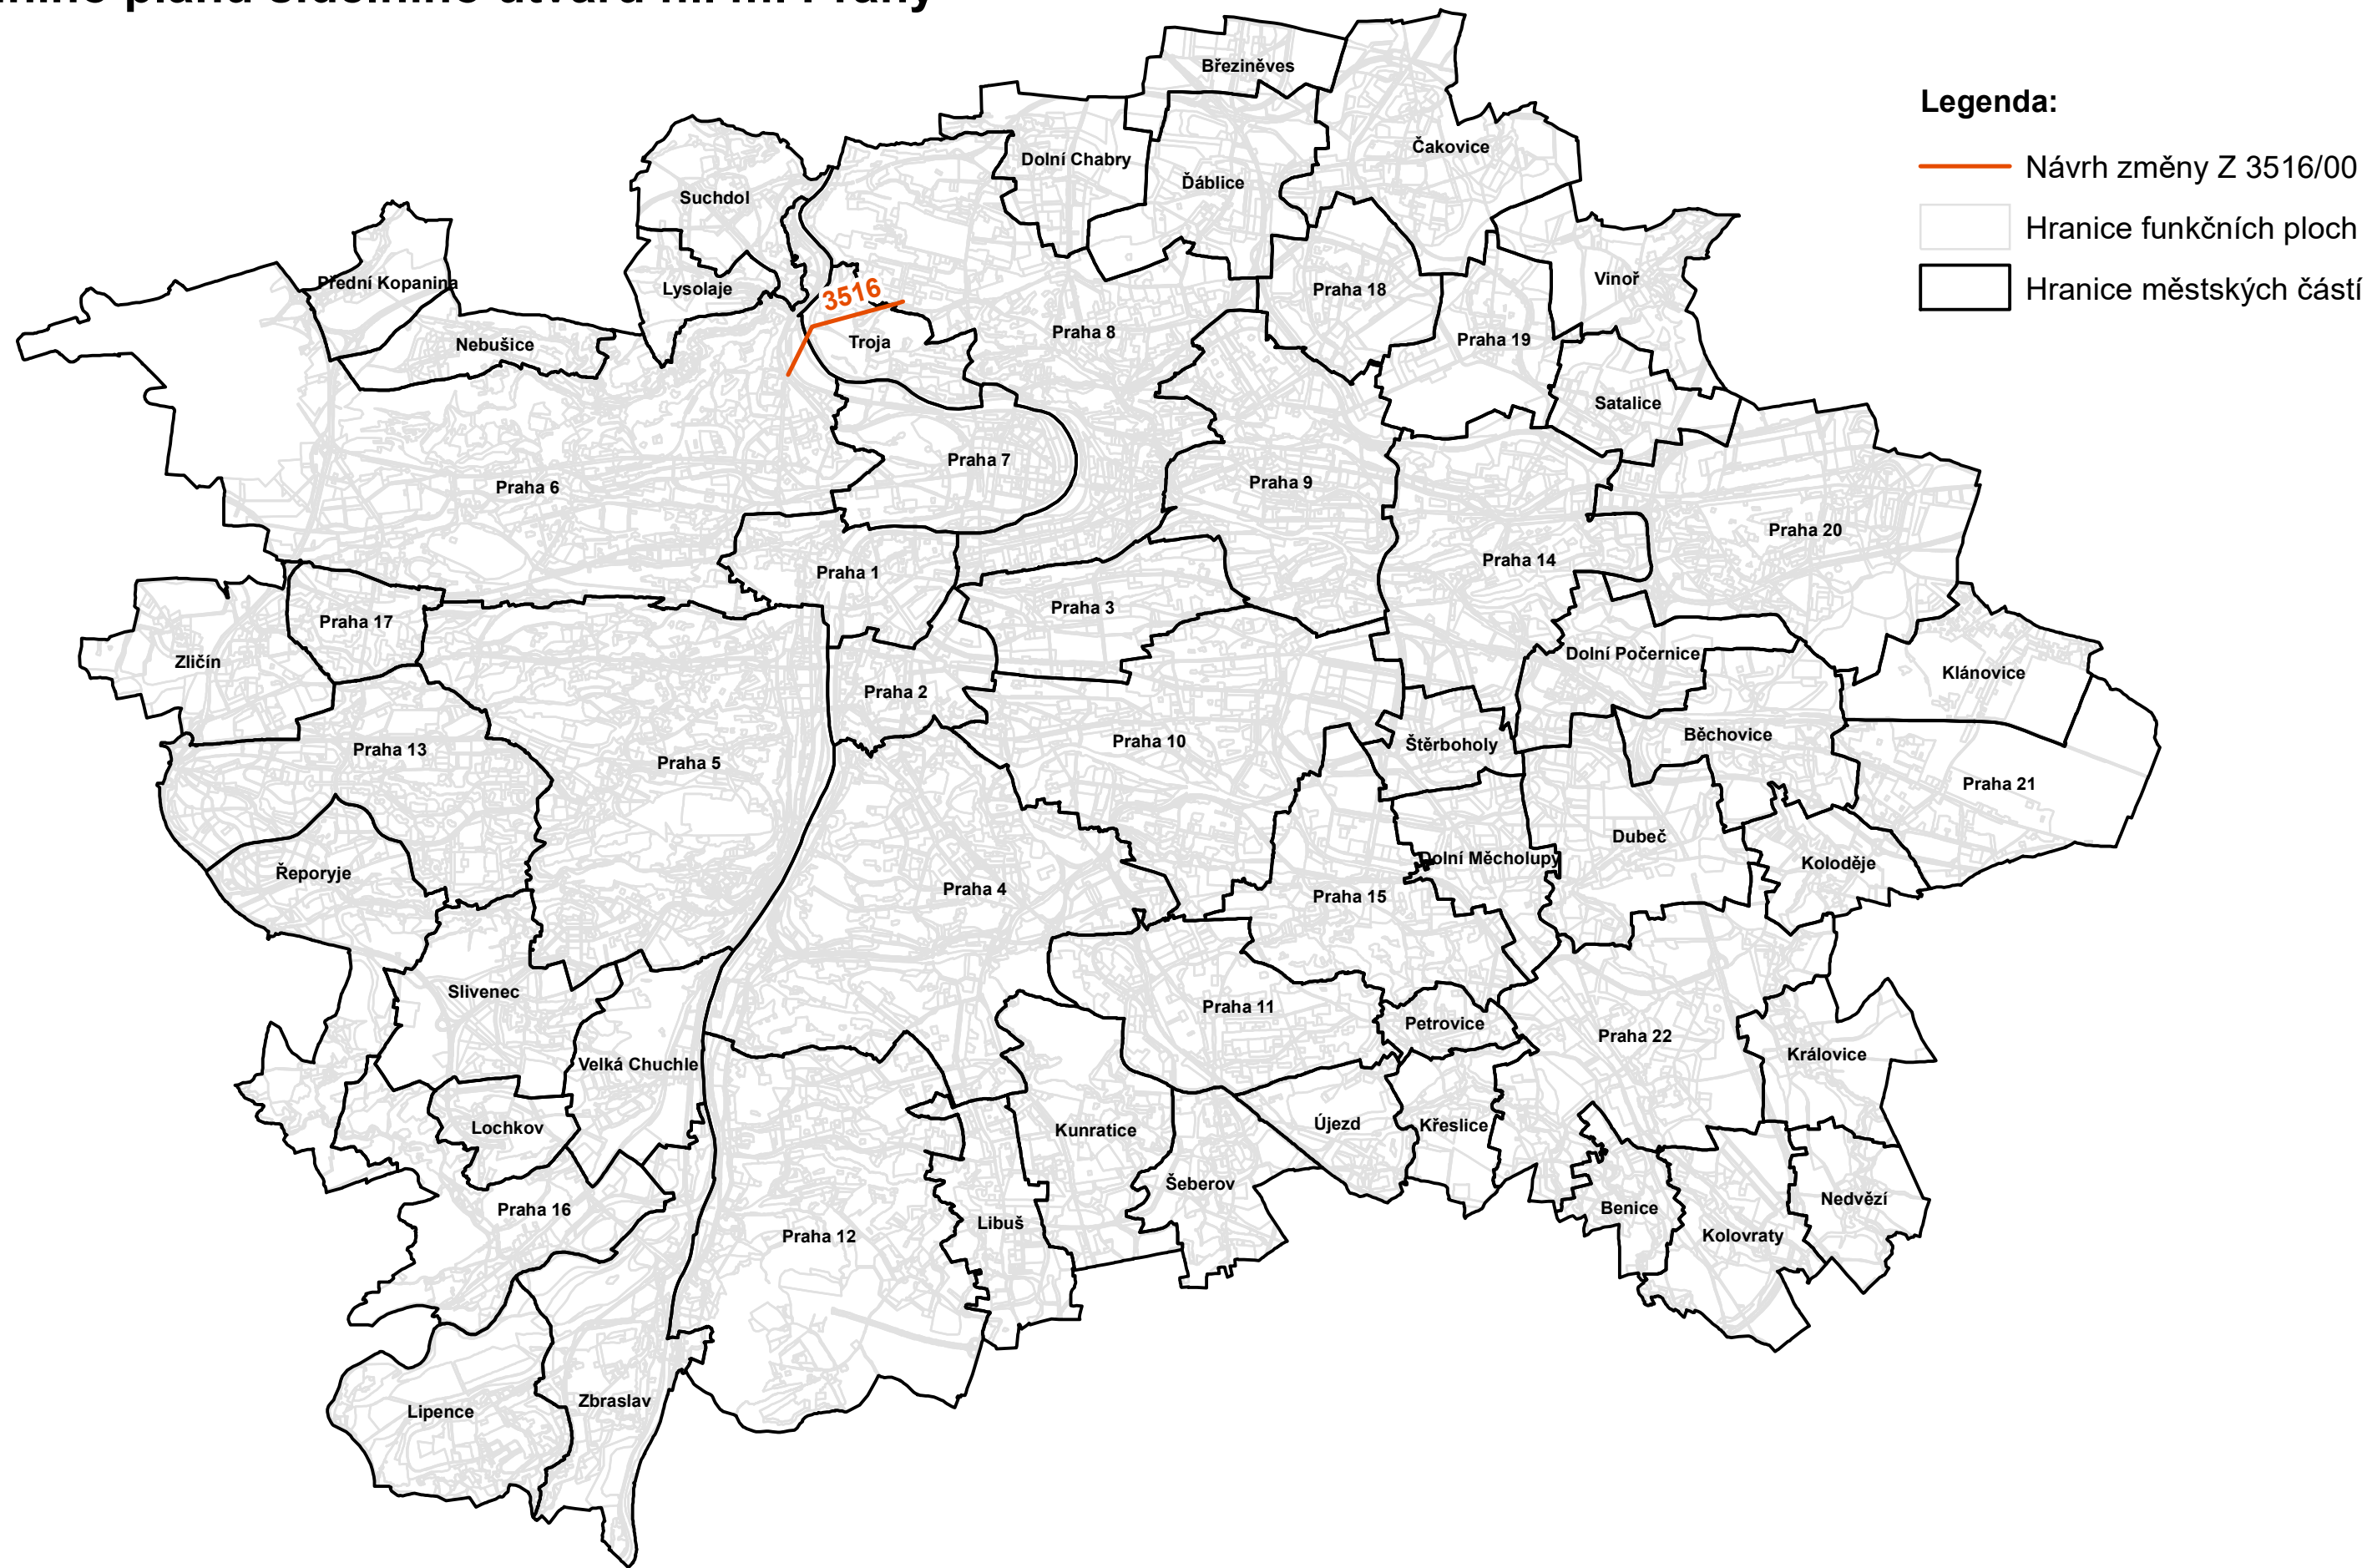

Legenda:

- Návrh změny Z 3516/00
- ▭ Hranice funkčních ploch
- ▭ Hranice městských částí