


## GRAFICKÁ ČÁST ZMĚNY ÚZEMNÍHO PLÁNU

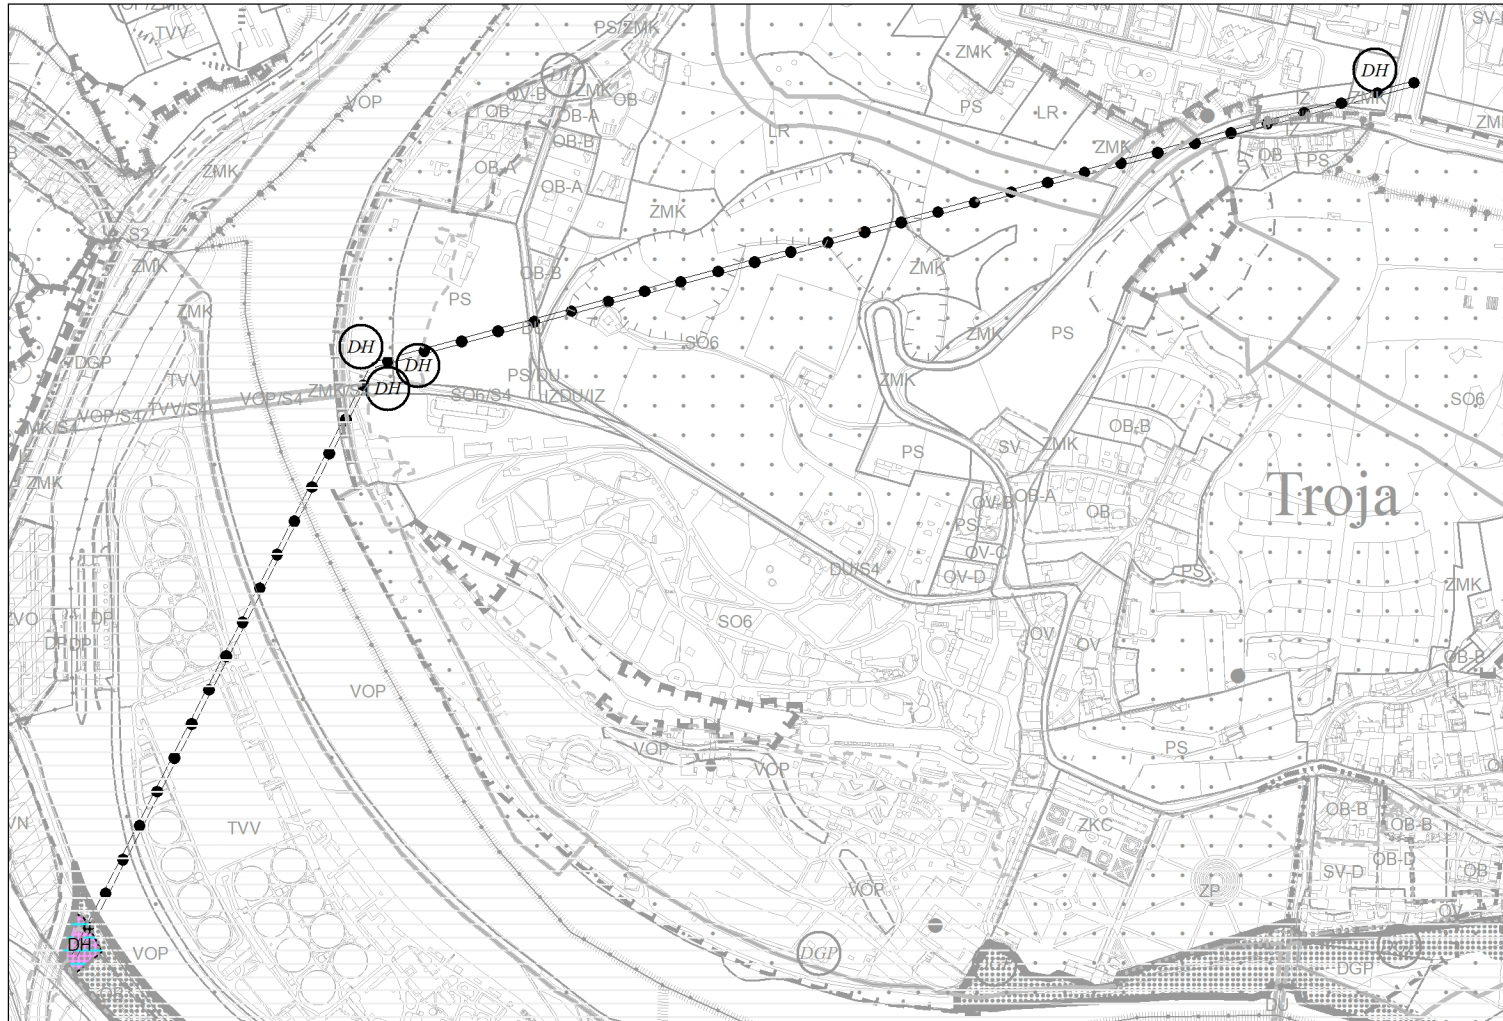

Návrh změny, výkres č. 4 – Plán využití ploch

M 1 : 10 000