


ZÁBORY ZPF A LPF ve vztahu ke změně Z-1424/07 ÚP SÚ HMP

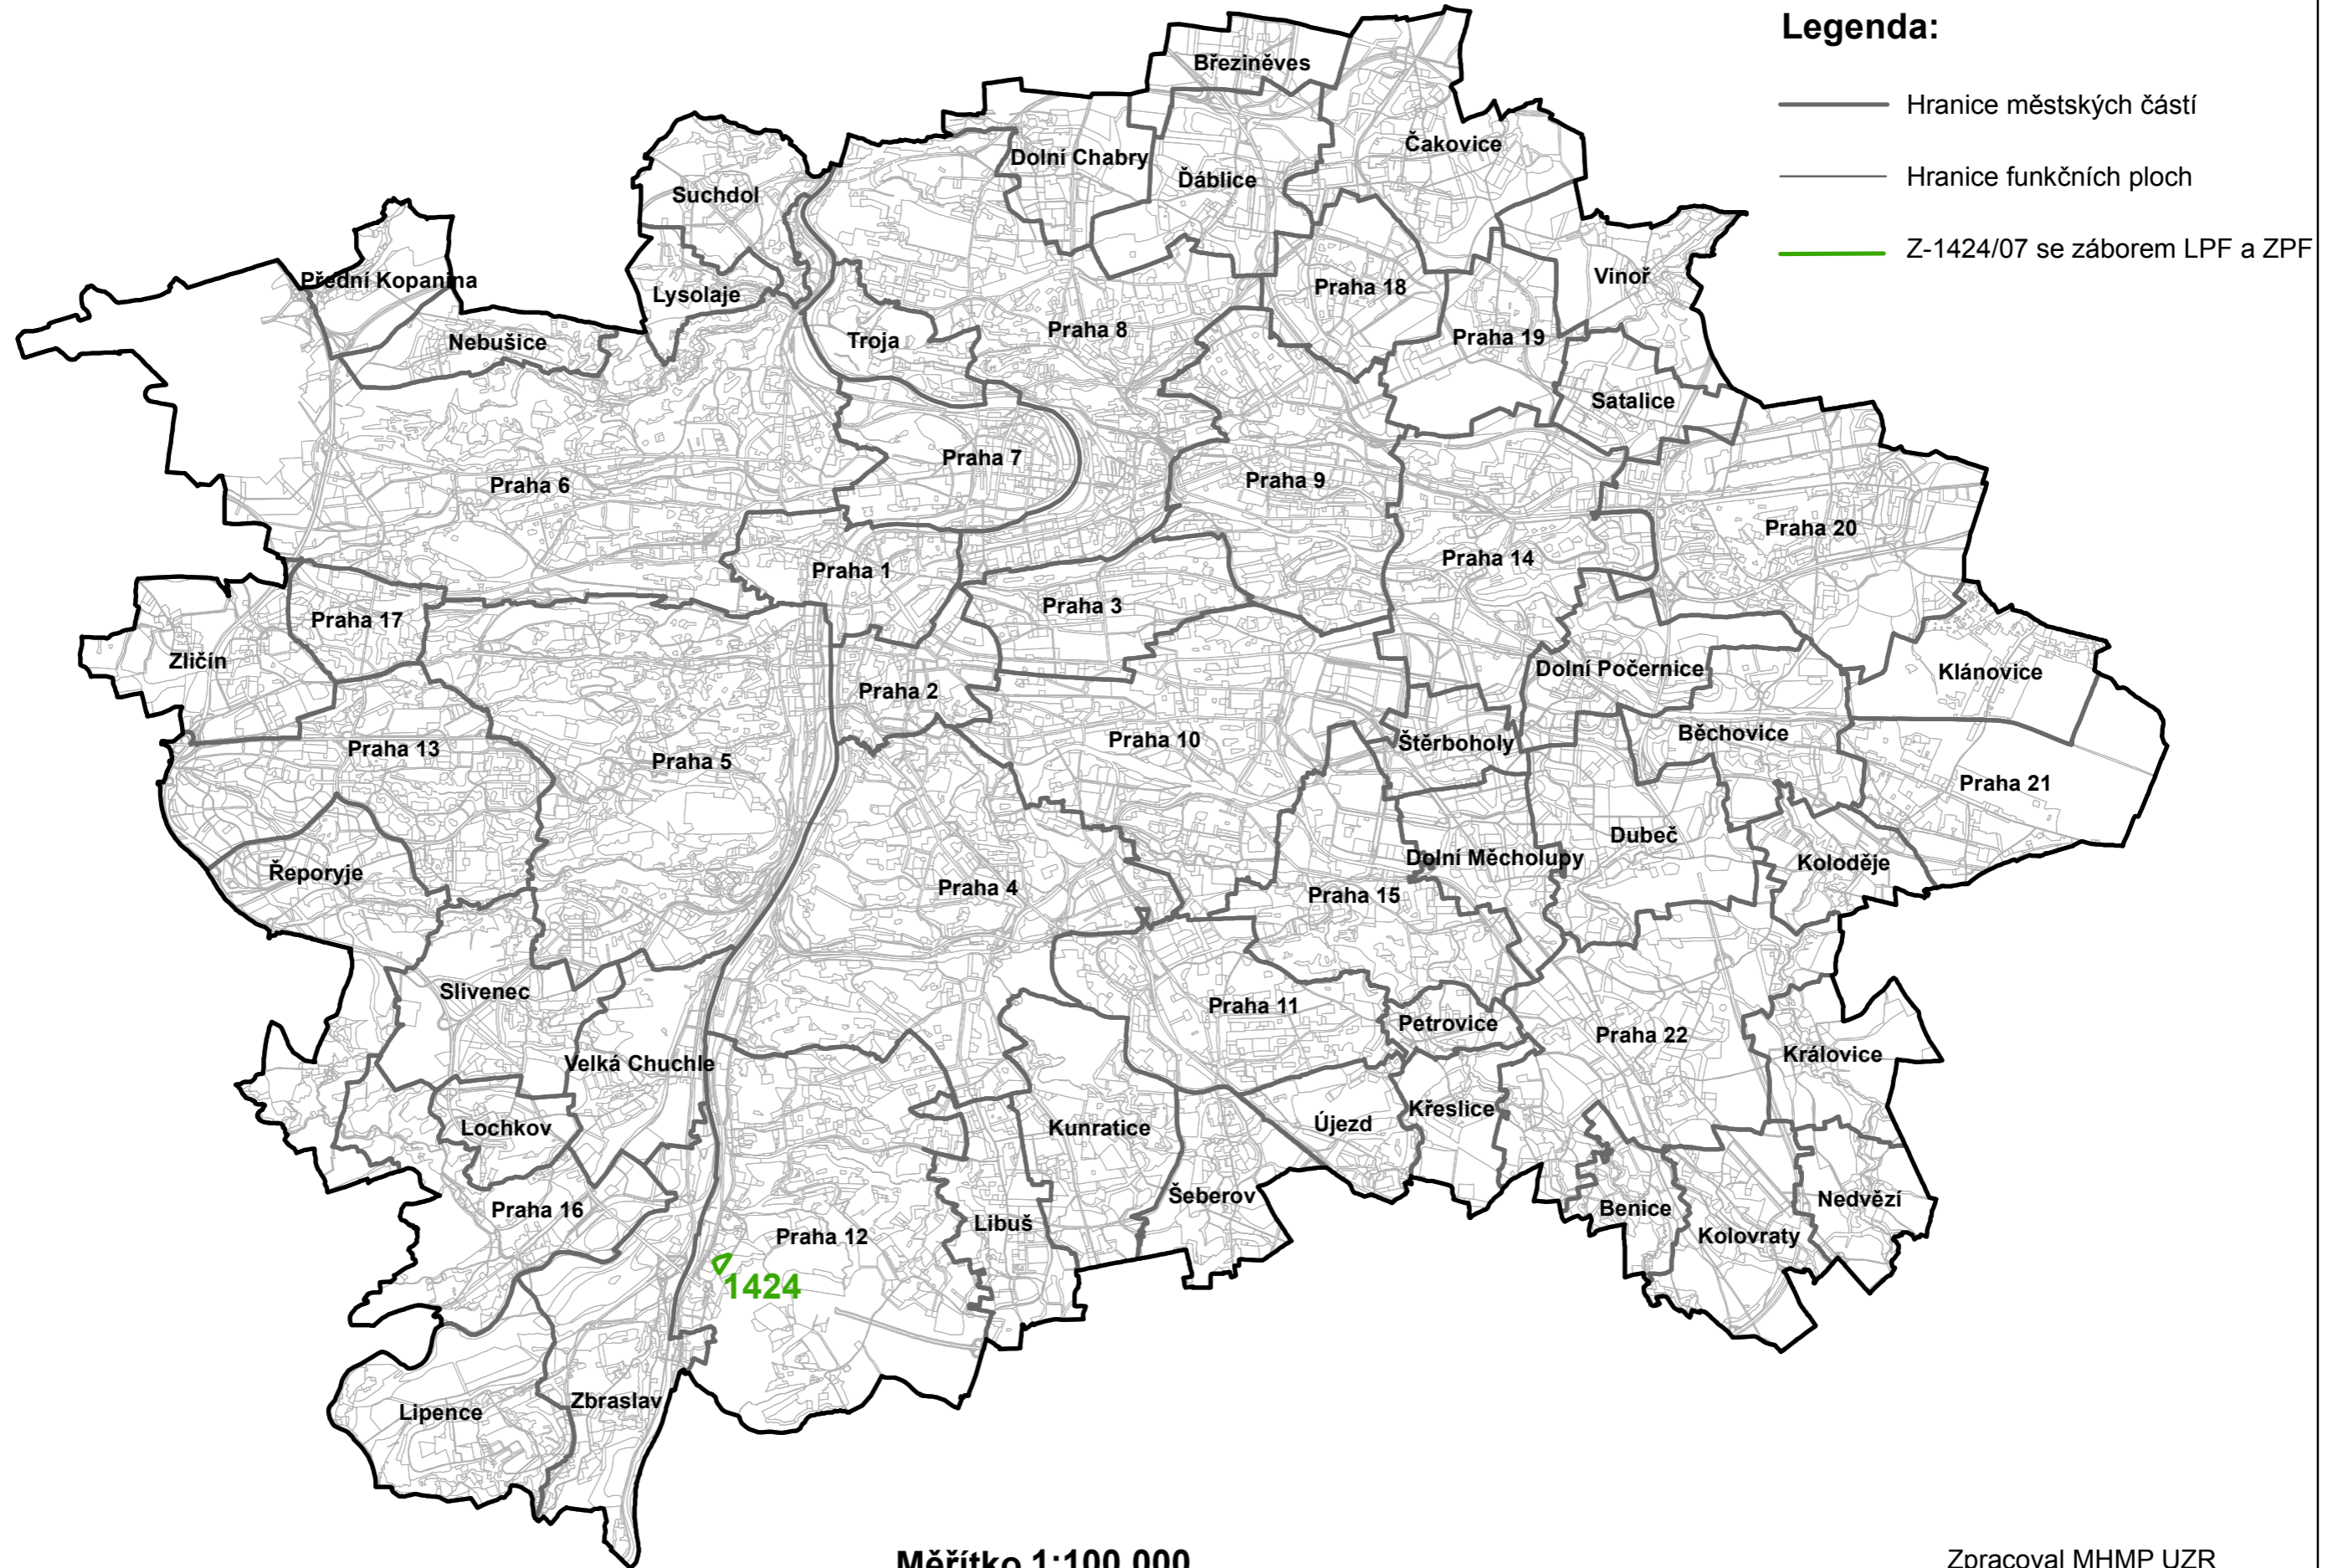

Legenda:

- Hranice městských částí
- Hranice funkčních ploch
- Z-1424/07 se zábořem LPF a ZPF

Měřítko 1:100 000

Zpracoval MHMP UZR
V Praze dne 3.6.2016