


# ZÁBORY ZPF A PUPFL VE VZTAHU K CVZ I+II ÚP SÚ HL. M. PRAHY - Z 2179/00

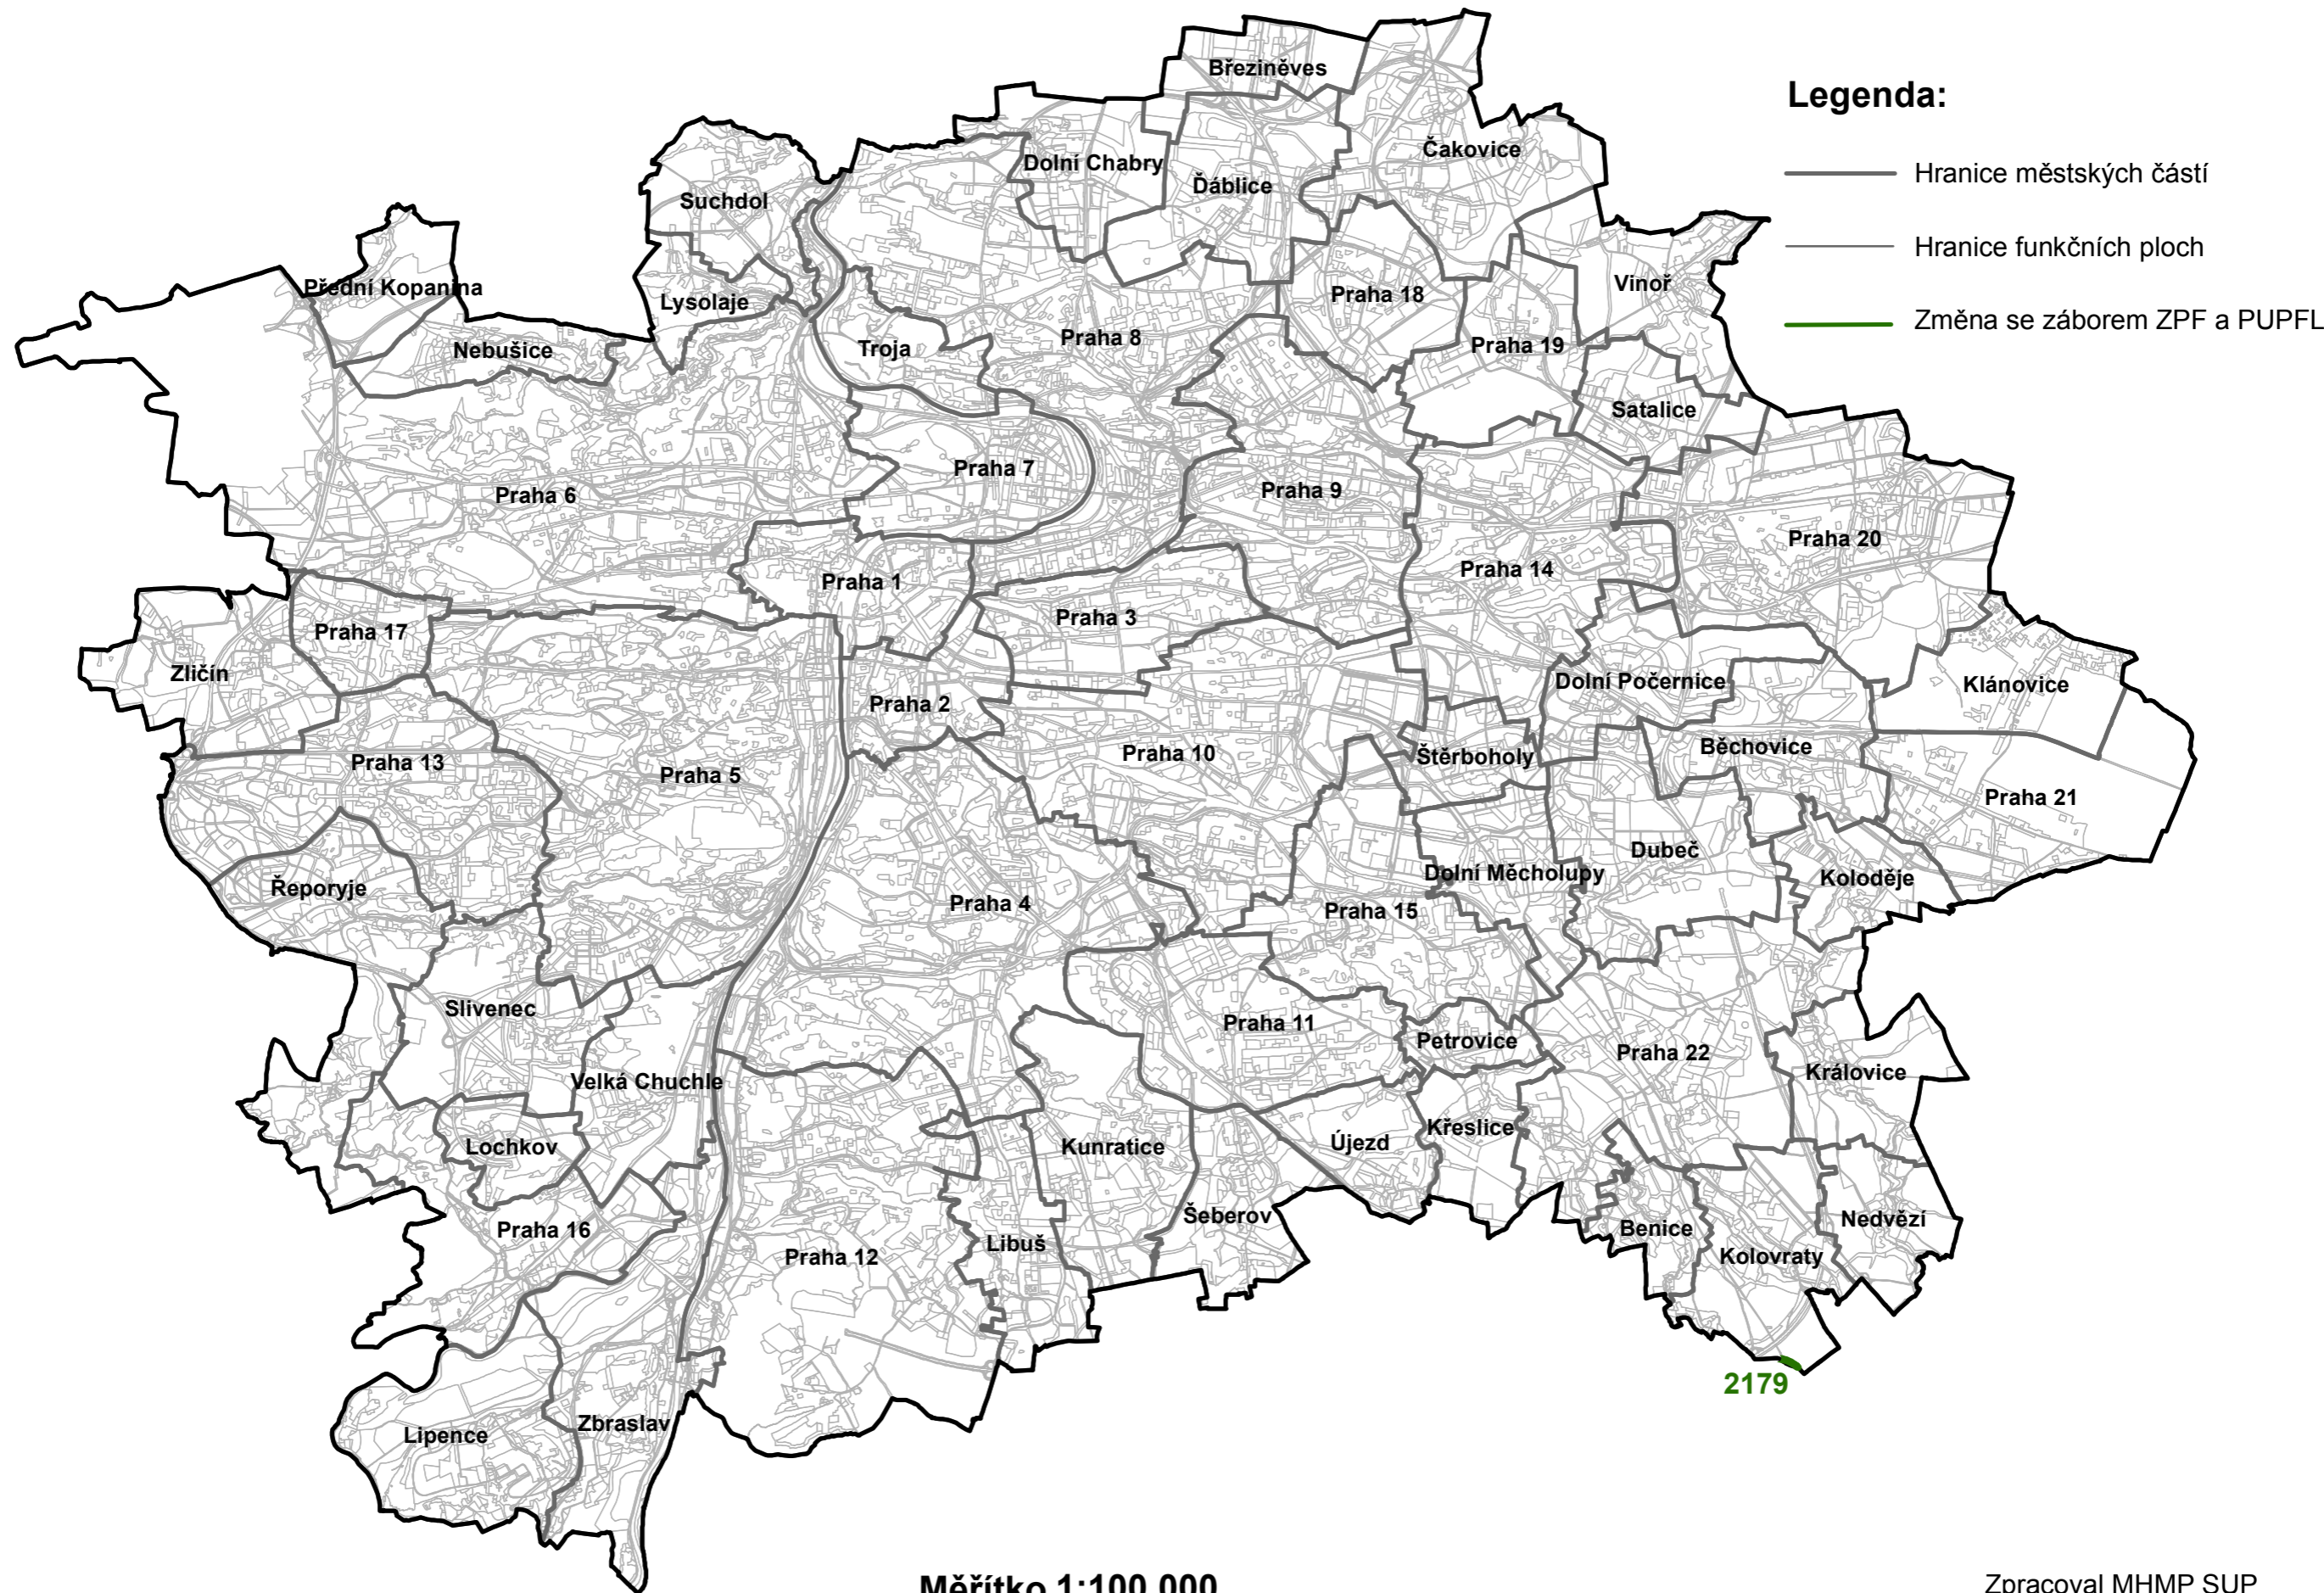

Měřítko 1:100 000

Zpracoval MHMP SUP  
V Praze dne 23.3.2015