


NÁVRH CVZ I+II ÚP SÚ HL. M. PRAHY - Z 2179/00

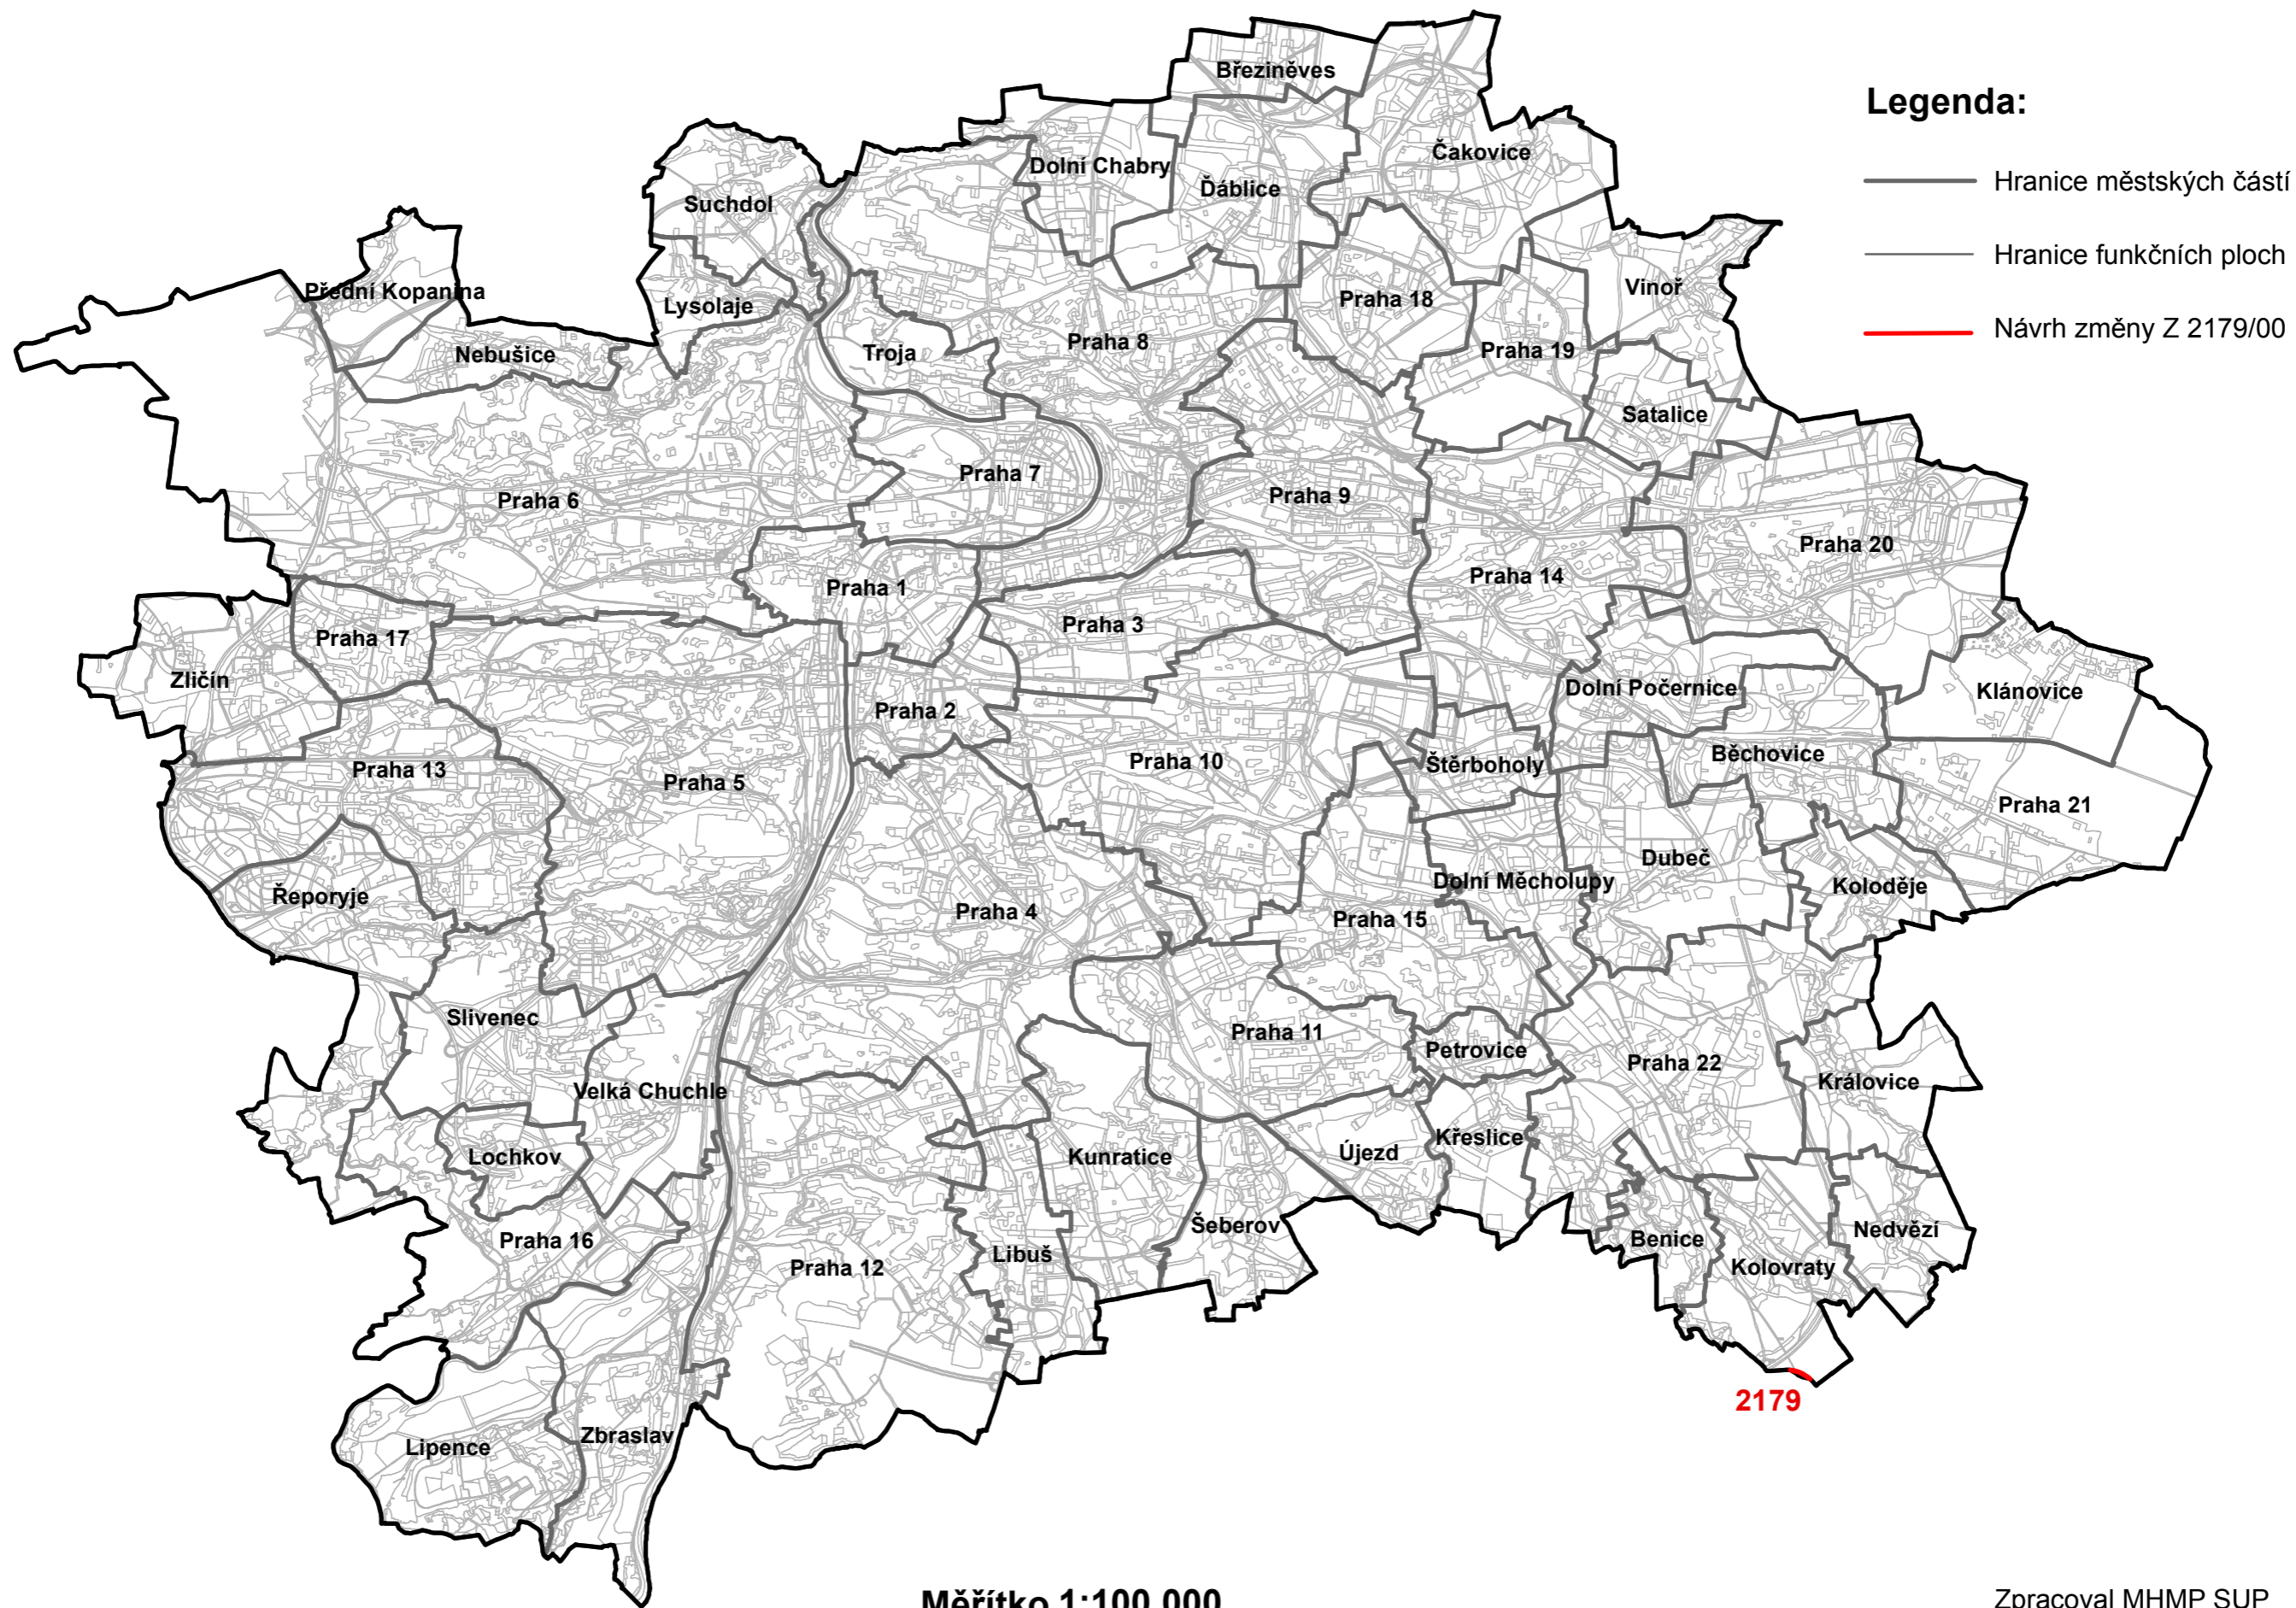

Legenda:

- Hranice městských částí
- Hranice funkčních ploch
- Návrh změny Z 2179/00

Měřítko 1:100 000

Zpracoval MHMP SUP
V Praze dne 23.3.2015