


NÁVRH ZMĚNY Z-1635/07 ÚZEMNÍHO PLÁNU SÍDELNÍHO ÚTVARU HLAVNÍHO MĚSTA PRAHY

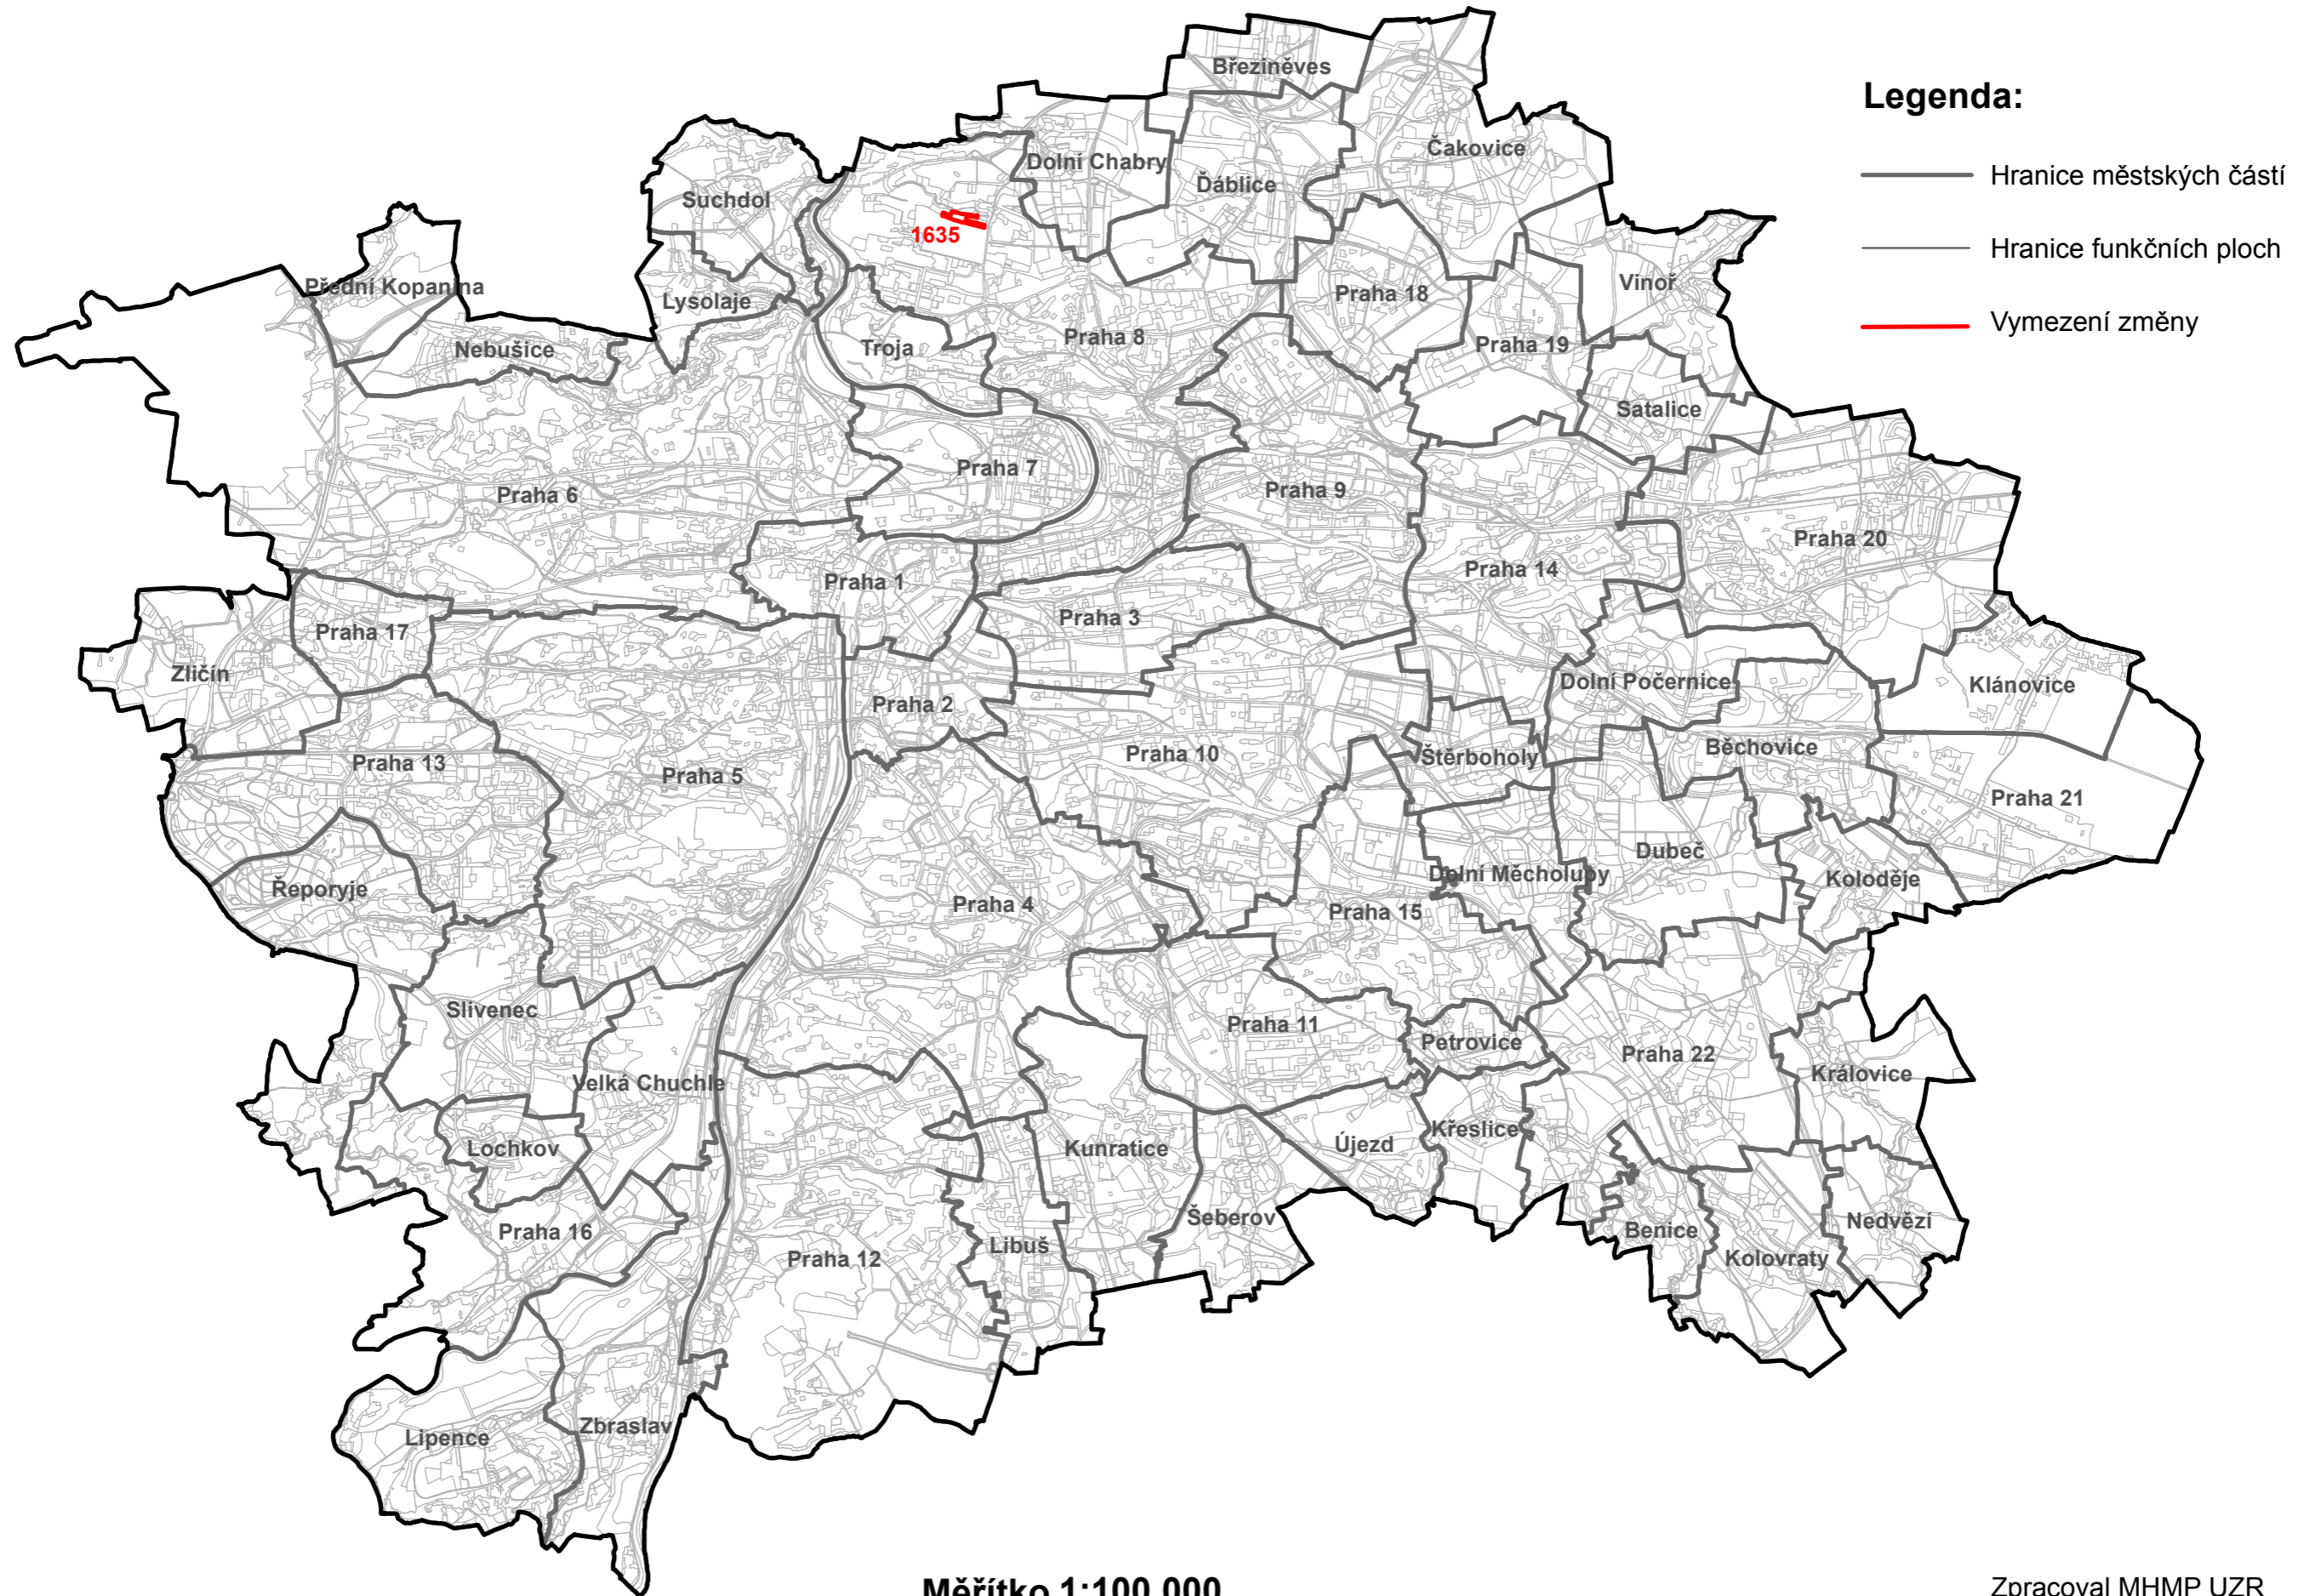

Legenda:

- Hranice městských částí
- Hranice funkčních ploch
- Vymezení změny

Měřítko 1:100 000

Zpracoval MHMP UZR
V Praze dne 29.8.2016