


NÁVRH ZMĚNY Z-1902/07 ÚZEMNÍHO PLÁNU SÍDELNÍHO ÚTVARU HLAVNÍHO MĚSTA PRAHY

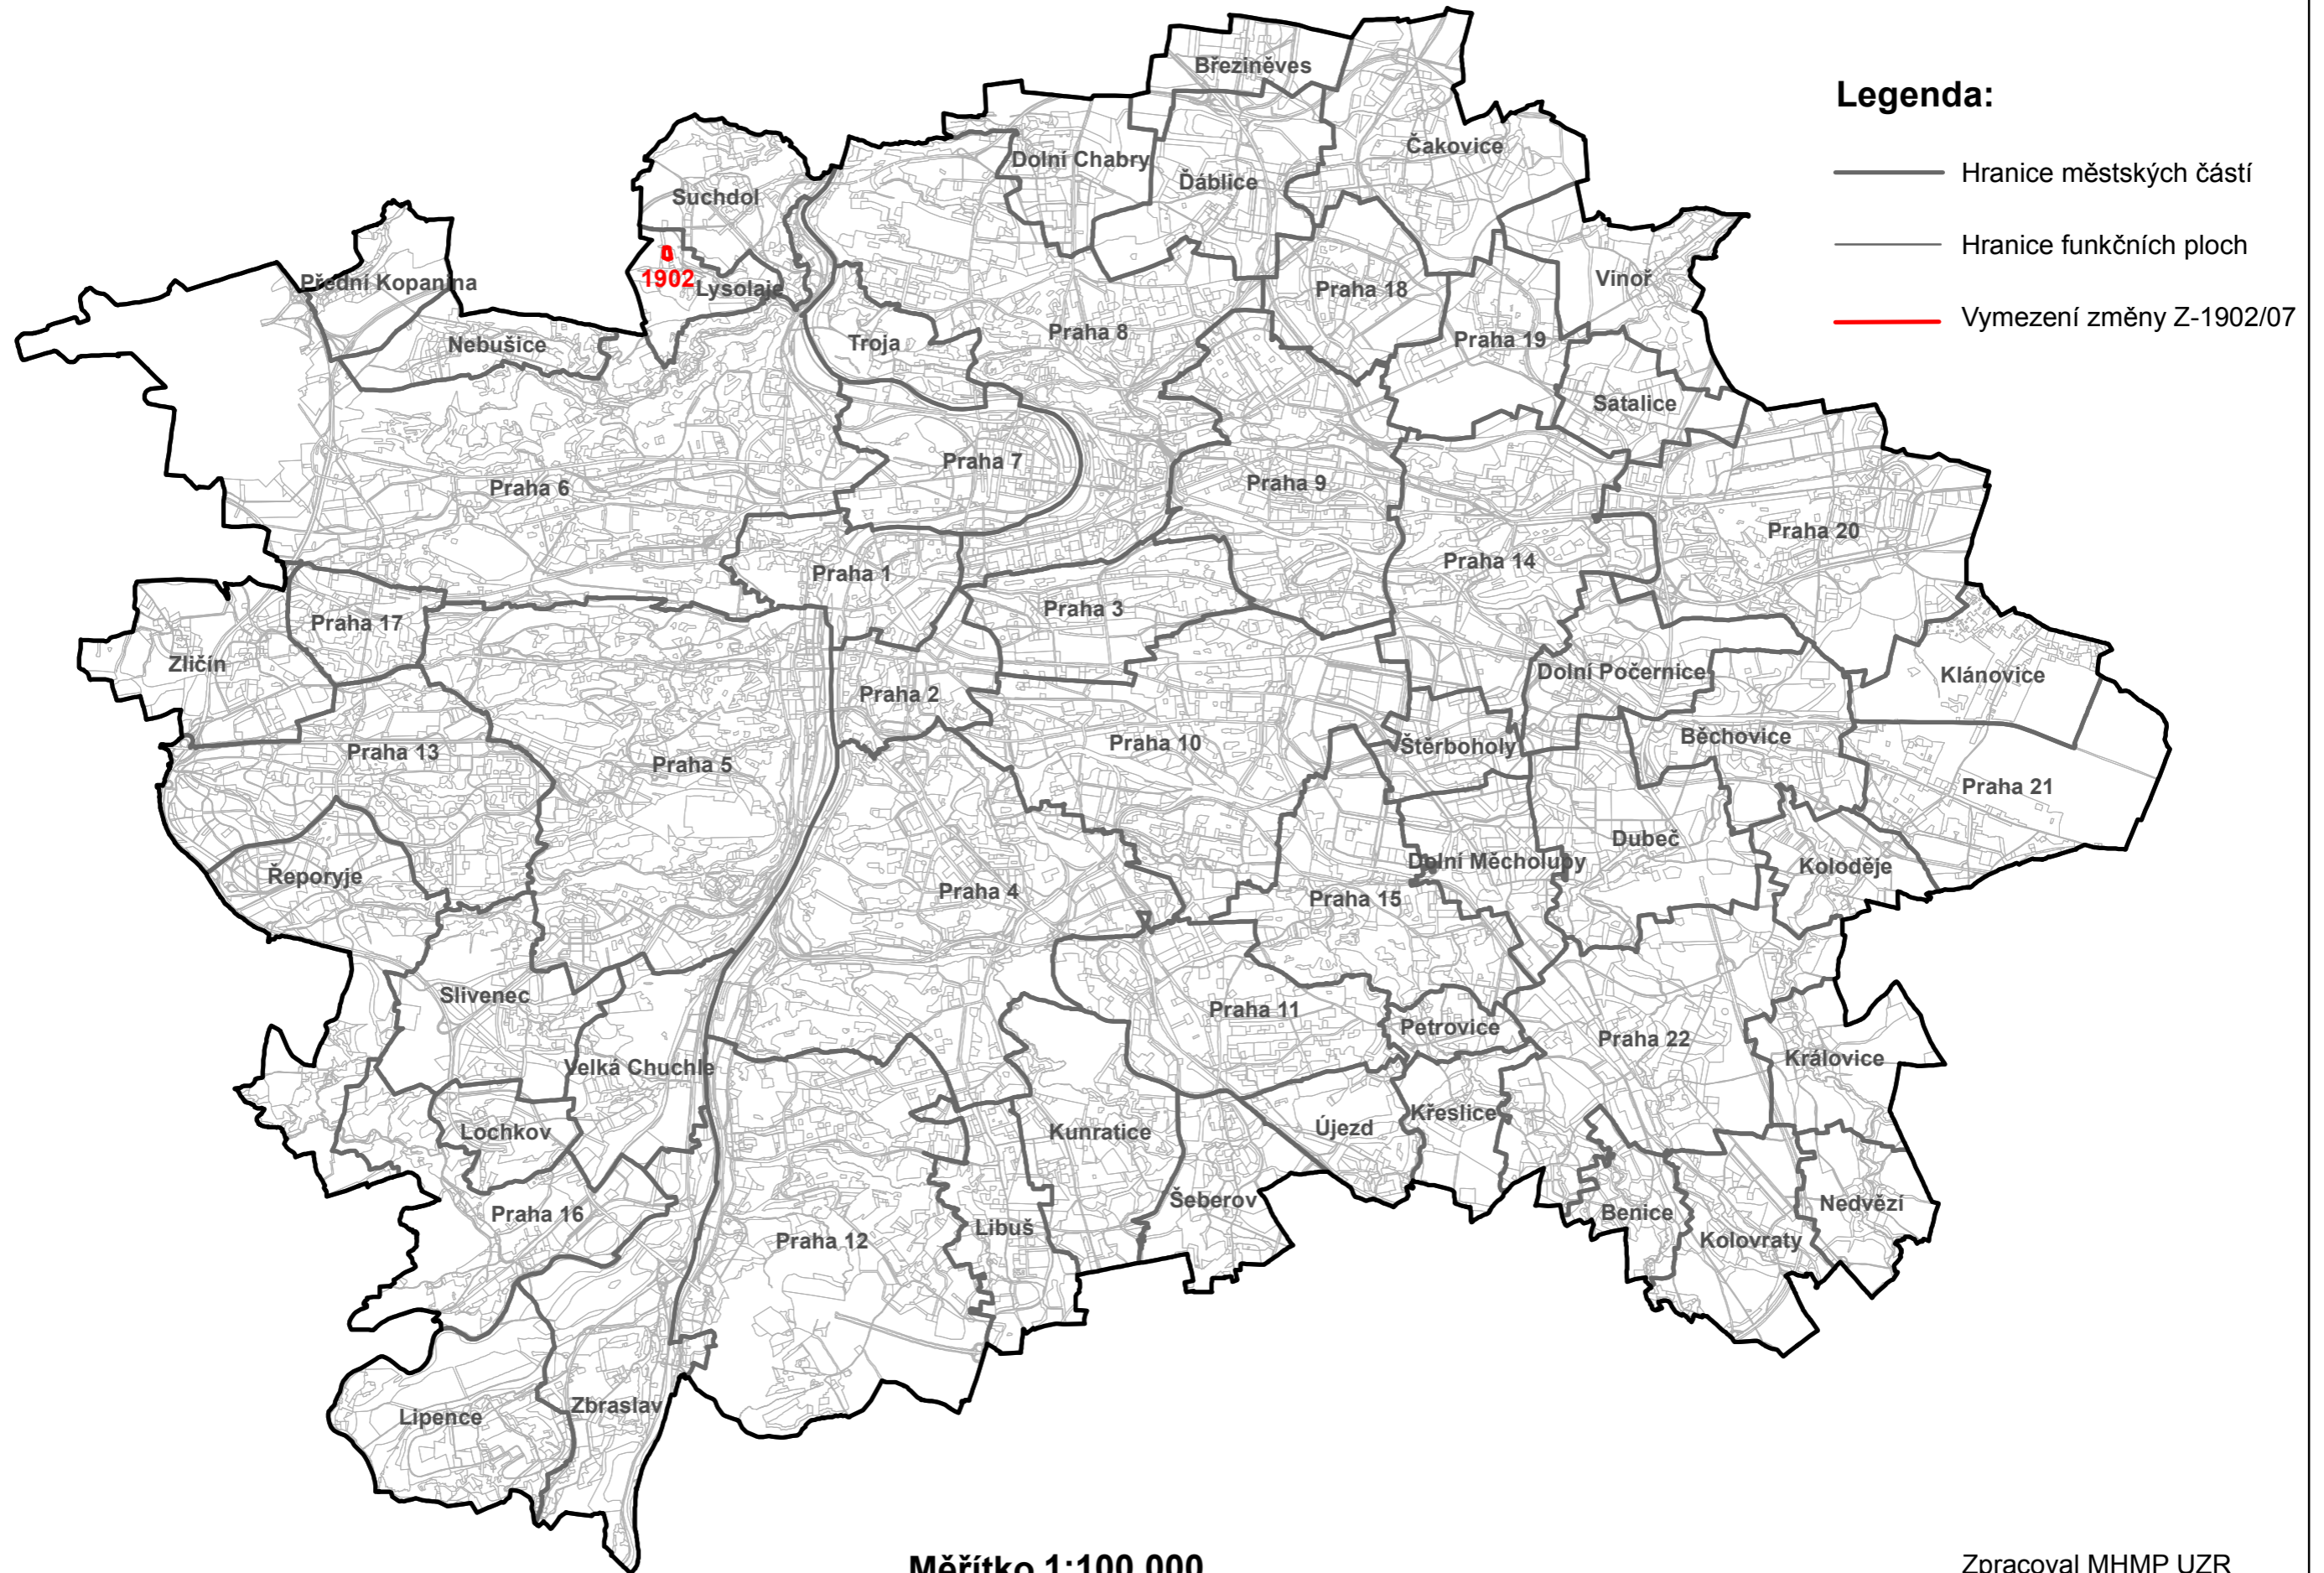

Měřítko 1:100 000

Zpracoval MHMP UZR
V Praze dne 11/2016